

TARTU LINNAS,

ASUVA MAJAVALDUSE

PLAAN

1:100

MAJAVALDUSE KOONISEH: 1 KAHKORRUSELINE KATUEKORRUSEGA PUIEZLAMU,
2 KUUR, 3 KUUR, 4 KUUR, 5 KUUR.

MAJAVALDUSE VALDASTA: TARTU LINNA ELAMUTE VALITSUJ
MAJAVALITSUS NR. 7
MAJAVALDUSE VALDASTA ALLKIRI JA KUUPÄEV:

ASENDIPLAAN

KR.NR. 13

KRUNDI PINDALA: 2281 m²

TÄIENEHITATUD PIND: 2346 m²

TÄIENEHITATUD %: 10 %



KR.NR. 11

KR.NR. 12

KR.NR. 4


KR.NR. 3

KR.NR. 5

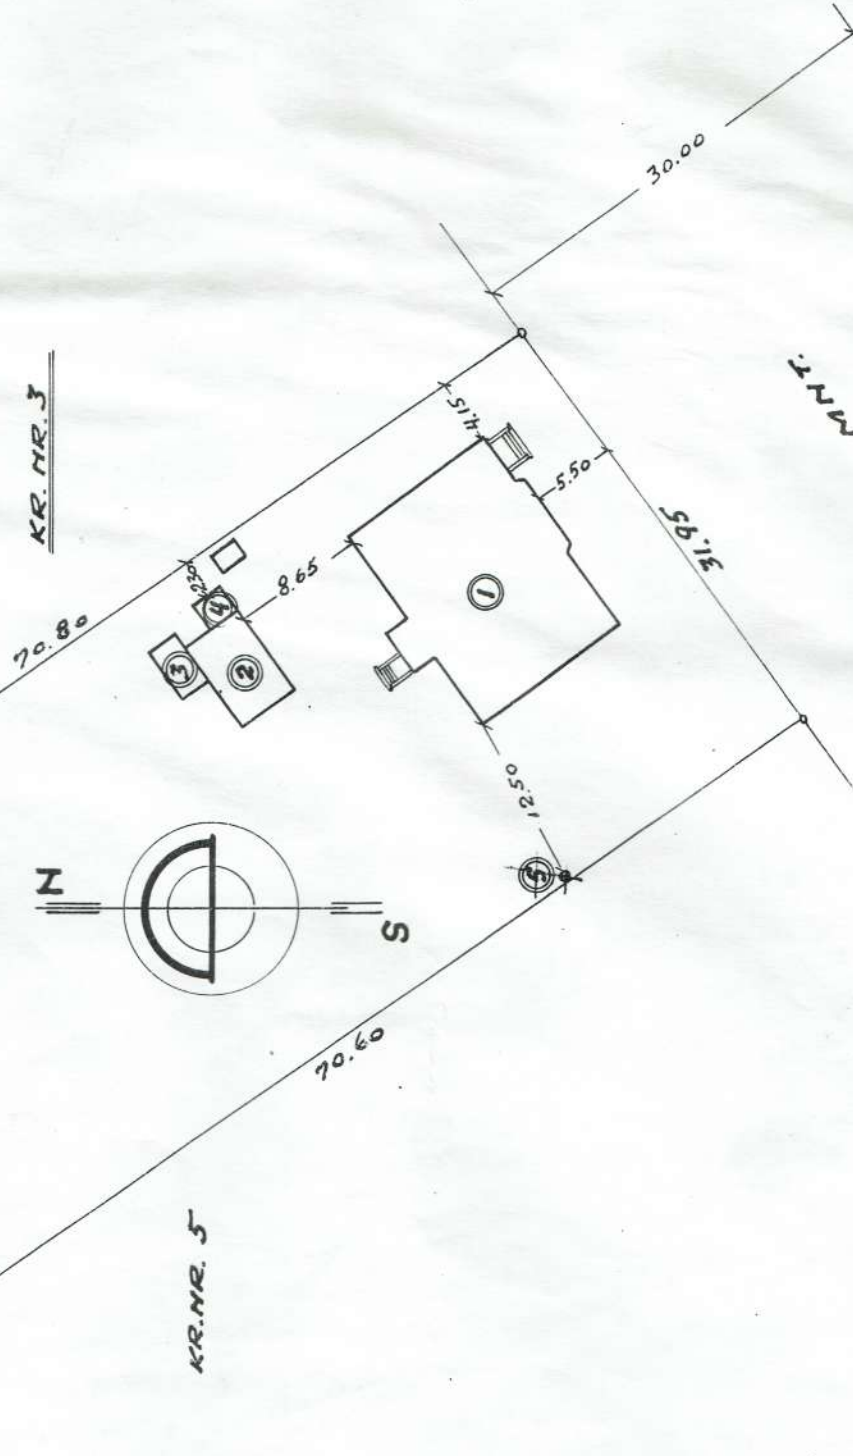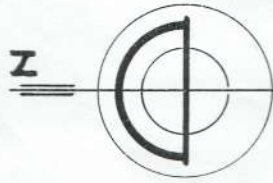

RIIA MNT.

MÕDT 1:500

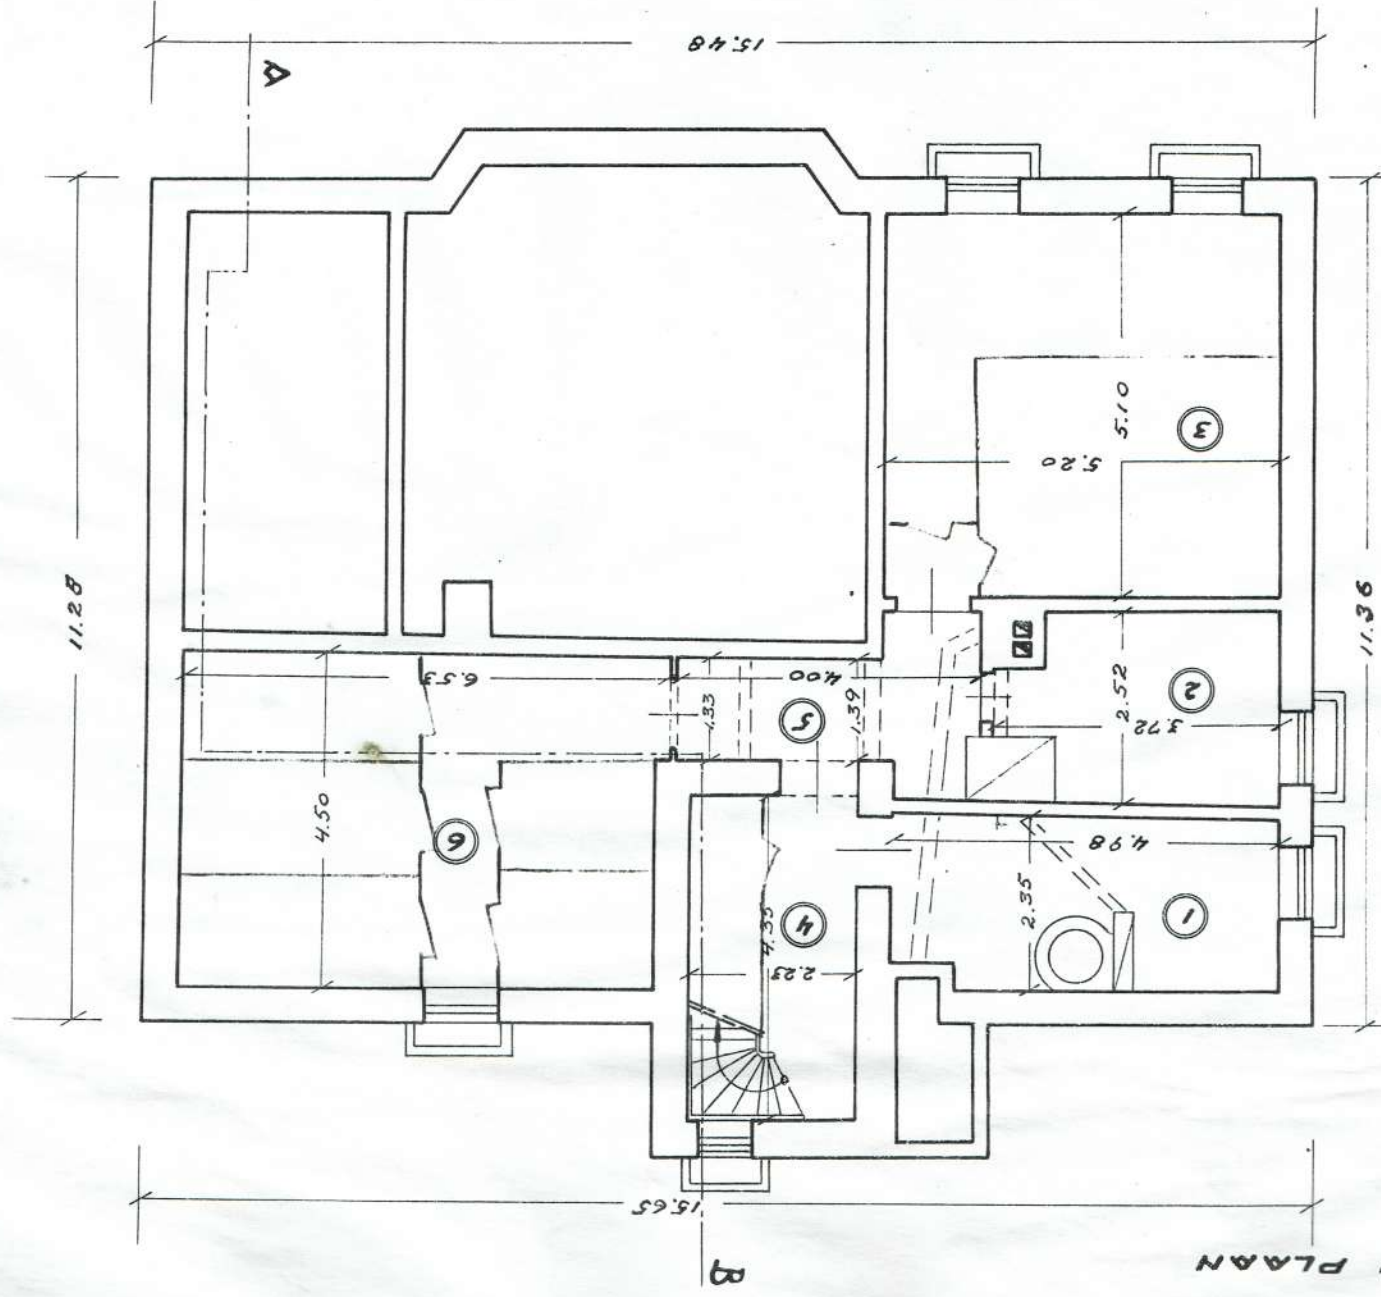

KELDRI PLAAN

MÕDT 1:100

