
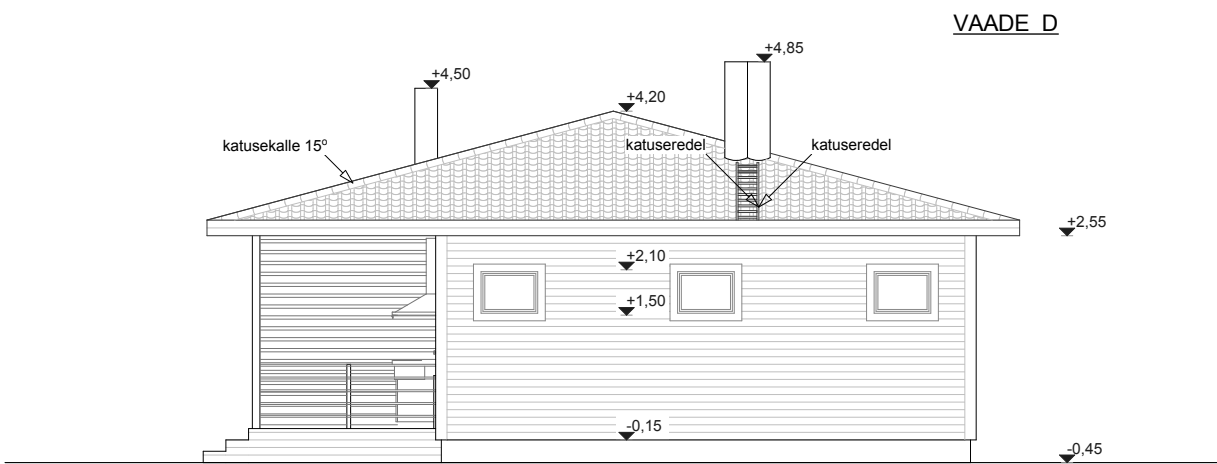
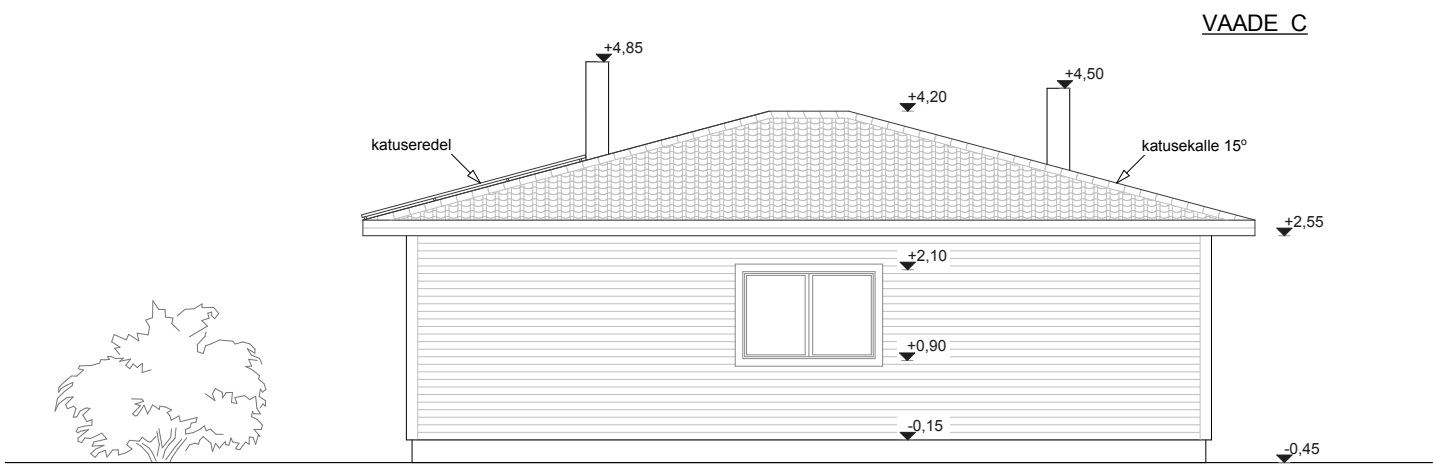
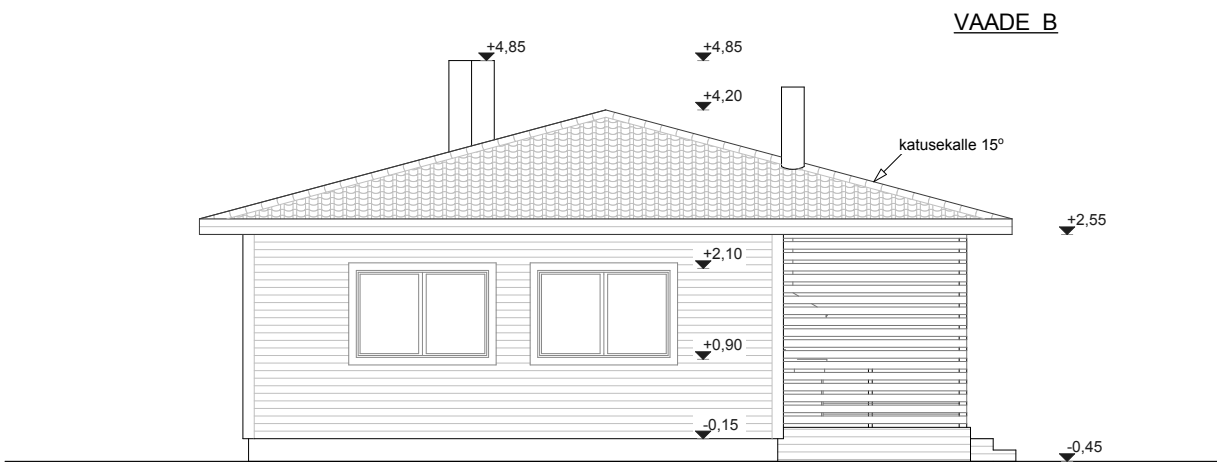


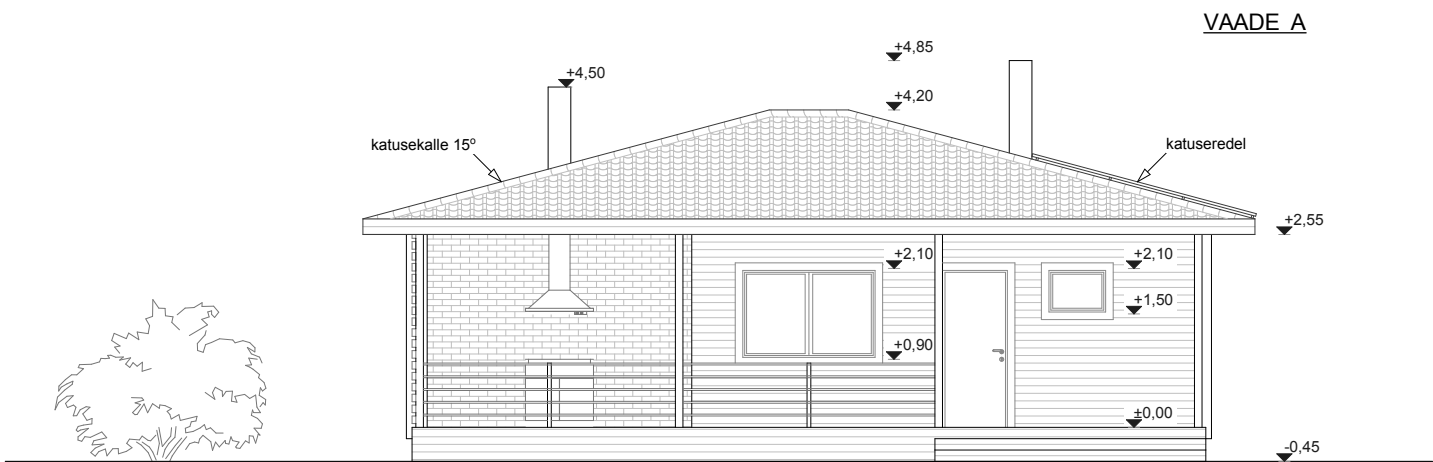

Välisviimistlus

- Seinad: voodrilaud (toon - hele hall-roheline)
- Sokkel: värvitud krohv (toon - tume hall-pruun)
- Katusekatte: keramiline katusekivi (toon - tume hall-pruun)
- Katuseräästad, nurgaliistud: värvitud (toon - valge)
- Korsten: plekk (RR 32, toon - tumepruun)
- Aknad: plastik (valge)
- Välisuksed: kilpüksed (tumepruun)
- Vihmaveetorud, vihmaveerennid: plekk (toon - valge)

Nimetus	Mõõt
ABIHOONE VAATED	M 1 : 100
	Töö nr
	16/17
	Kuupäev
	05.08.2017 a.