


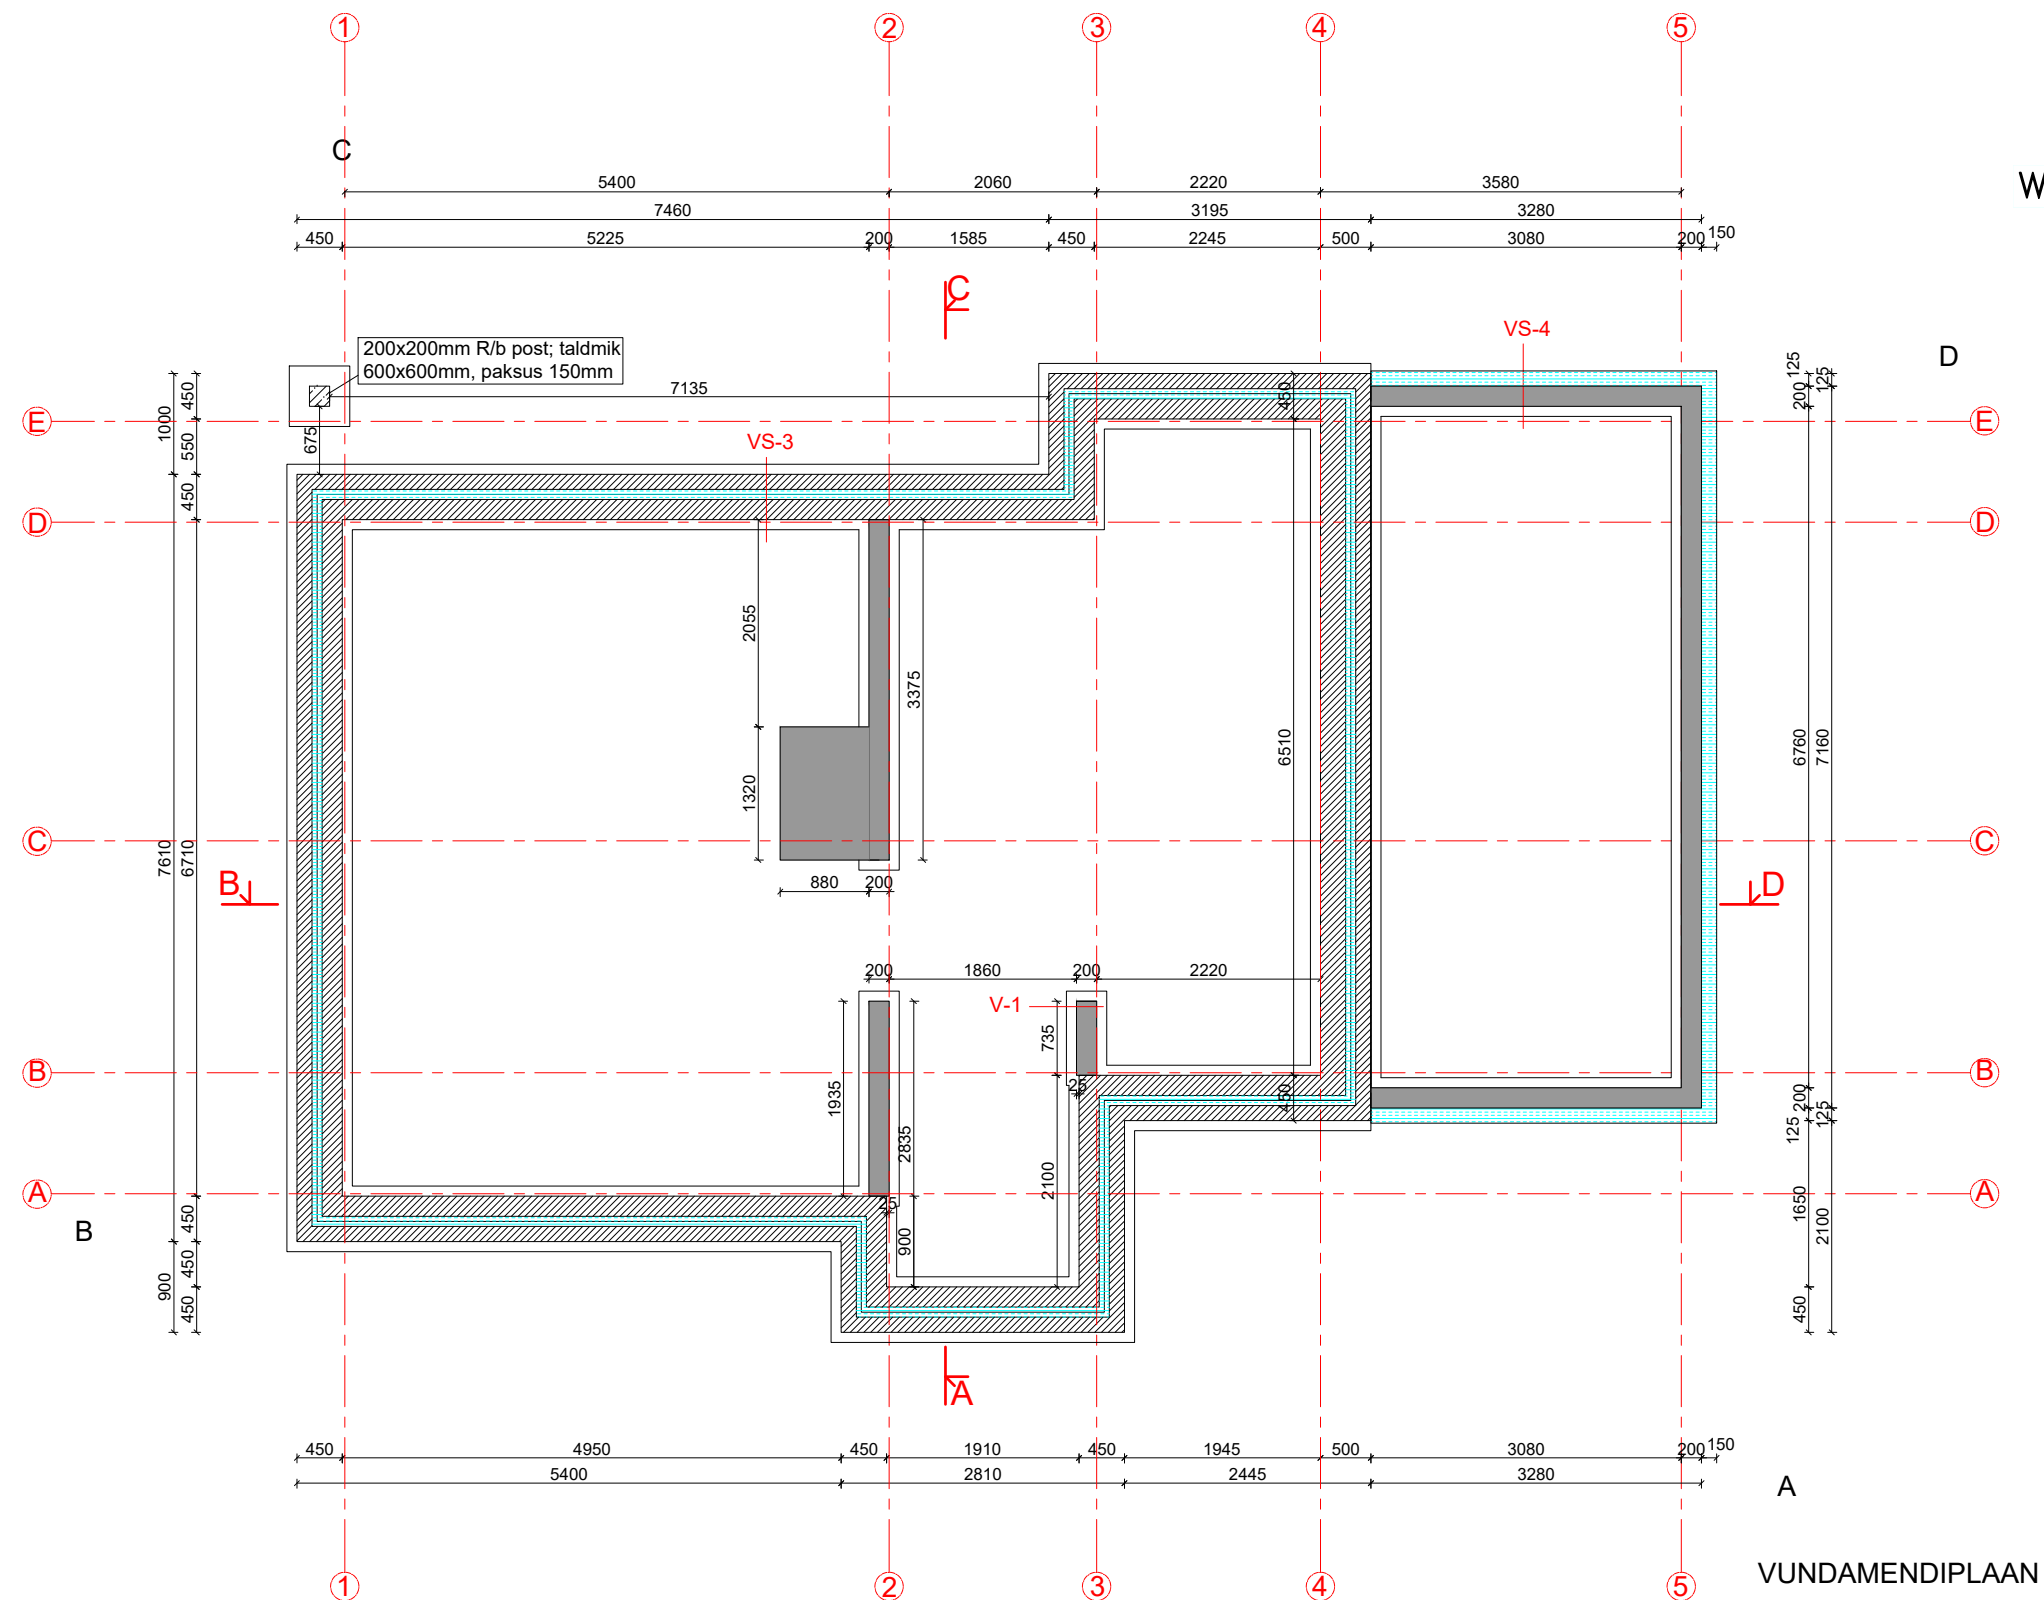

VS-3
Sokli viimistlus
Keramsiitplok 150
EPS soojustus 2x100mm
Keramsiitplok 200mm

VS-4
Sokli viimistlus
EPS soojustus 150mm
Fibo plok 200mm

V-1
Fibo3 plok 200mm

rojekt

vald, Harjumaa	
Töö nr	EP18-06
Stadium	EP
Mõõtkava	1:75
Kuupäev	31.01.18
Leht:	1
Lehti:	13