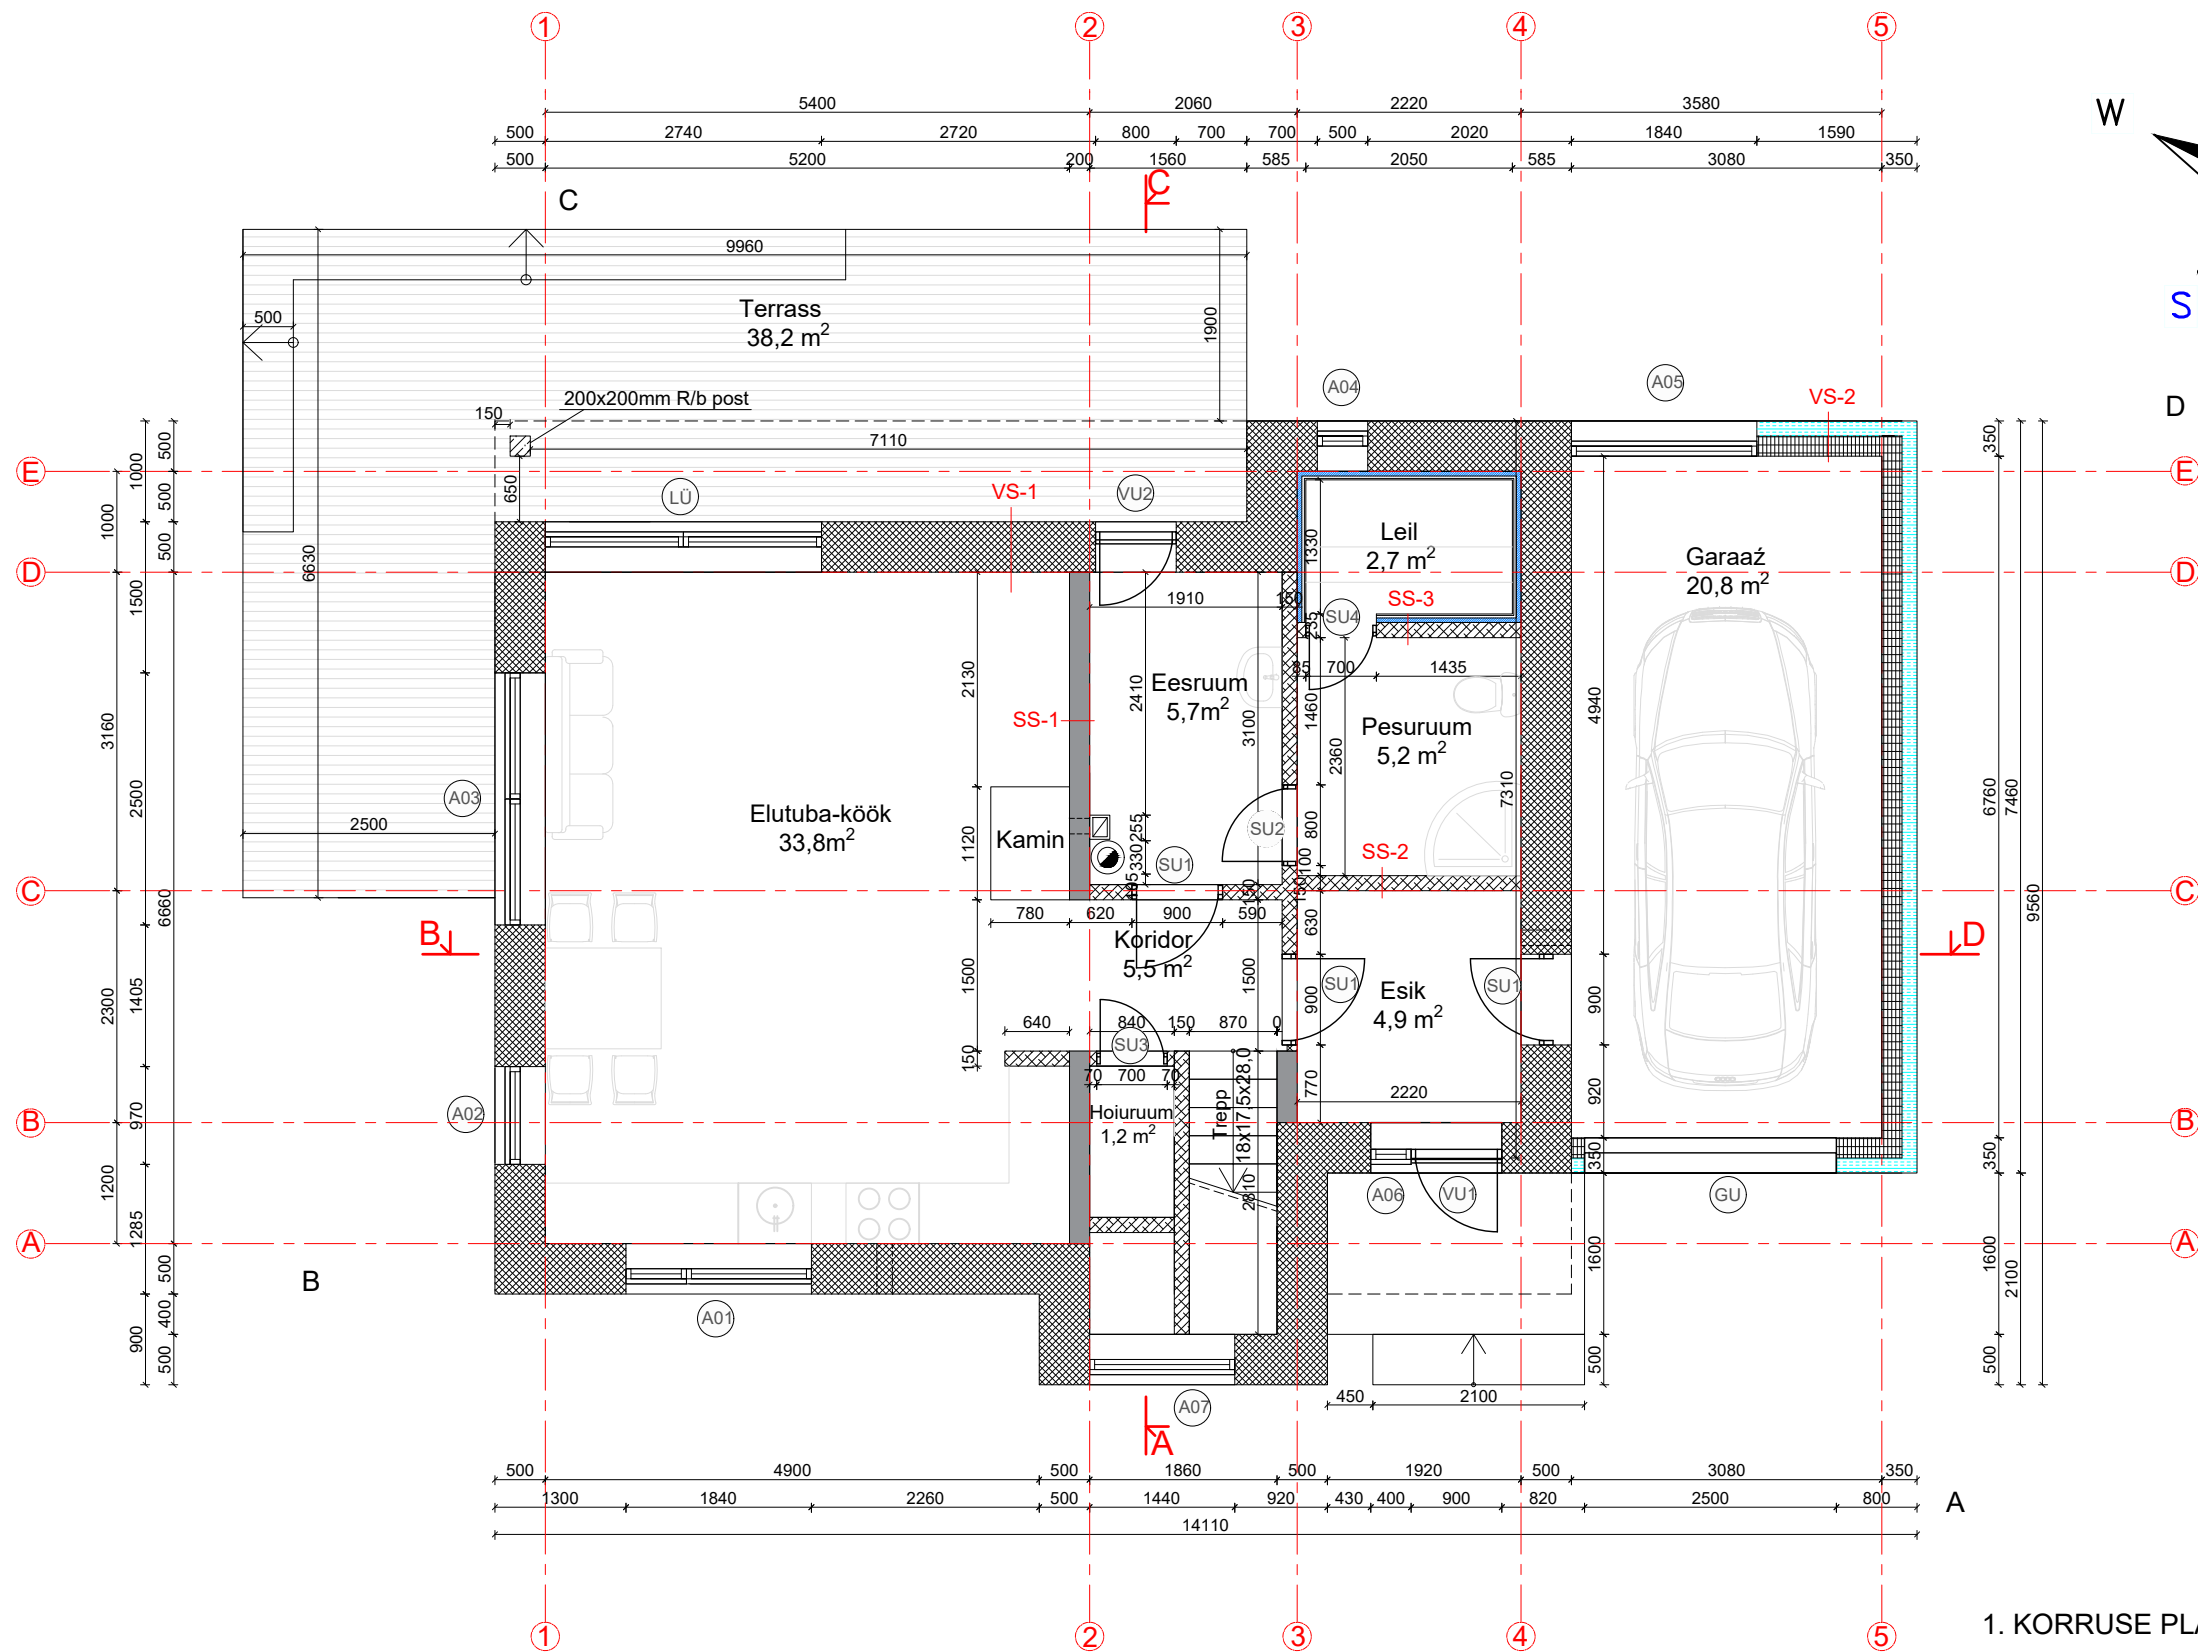


- VS-1
Krohv
Bauroc Ecotherm plokid 500mm
Krohv/pahtel
Siseviimistlus
- VS-2
Krohv
EPS 150mm
Bauroc classis plokid 200mm
Krohv/pahtel
Siseviimistlus
- SS-1
Siseviimistlus
Krohv/pahtel
Bauroc plokid 200mm
Krohv/pahtel
Siseviimistlus
- SS-2
Siseviimistlus
Krohv/pahtel
Bauroc plokid 150mm
Krohv/pahtel
Siseviimistlus
- SS-3
Sisevooder 14mm
Dist. liist 25mm
Foolium
Roovitus/vill 50mm
Bauroc plokid 150mm
Krohv/pahtel
Siseviimistlus

1. KORRUSE PLAAN

Projekt

e vald, Harjumaa	
Töö nr	EP18-06
Staadium	EP
Mõõtkava	1:75
Kuupäev	31.01.18
Leht:	4
Lehti:	13