


- VS-1
Krohv
Bauroc Ecotherm plokid 500mm
Krohv/pahtel
Siseviimistlus
VS-4
Krohv
Bauroc plokid 200mm
Krohv
SS-1
Siseviimistlus
Krohv/pahtel
Bauroc plokid 200mm
Krohv/pahtel
Siseviimistlus
SS-2
Siseviimistlus
Krohv/pahtel
Bauroc plokid 150mm
Krohv/pahtel
Siseviimistlus

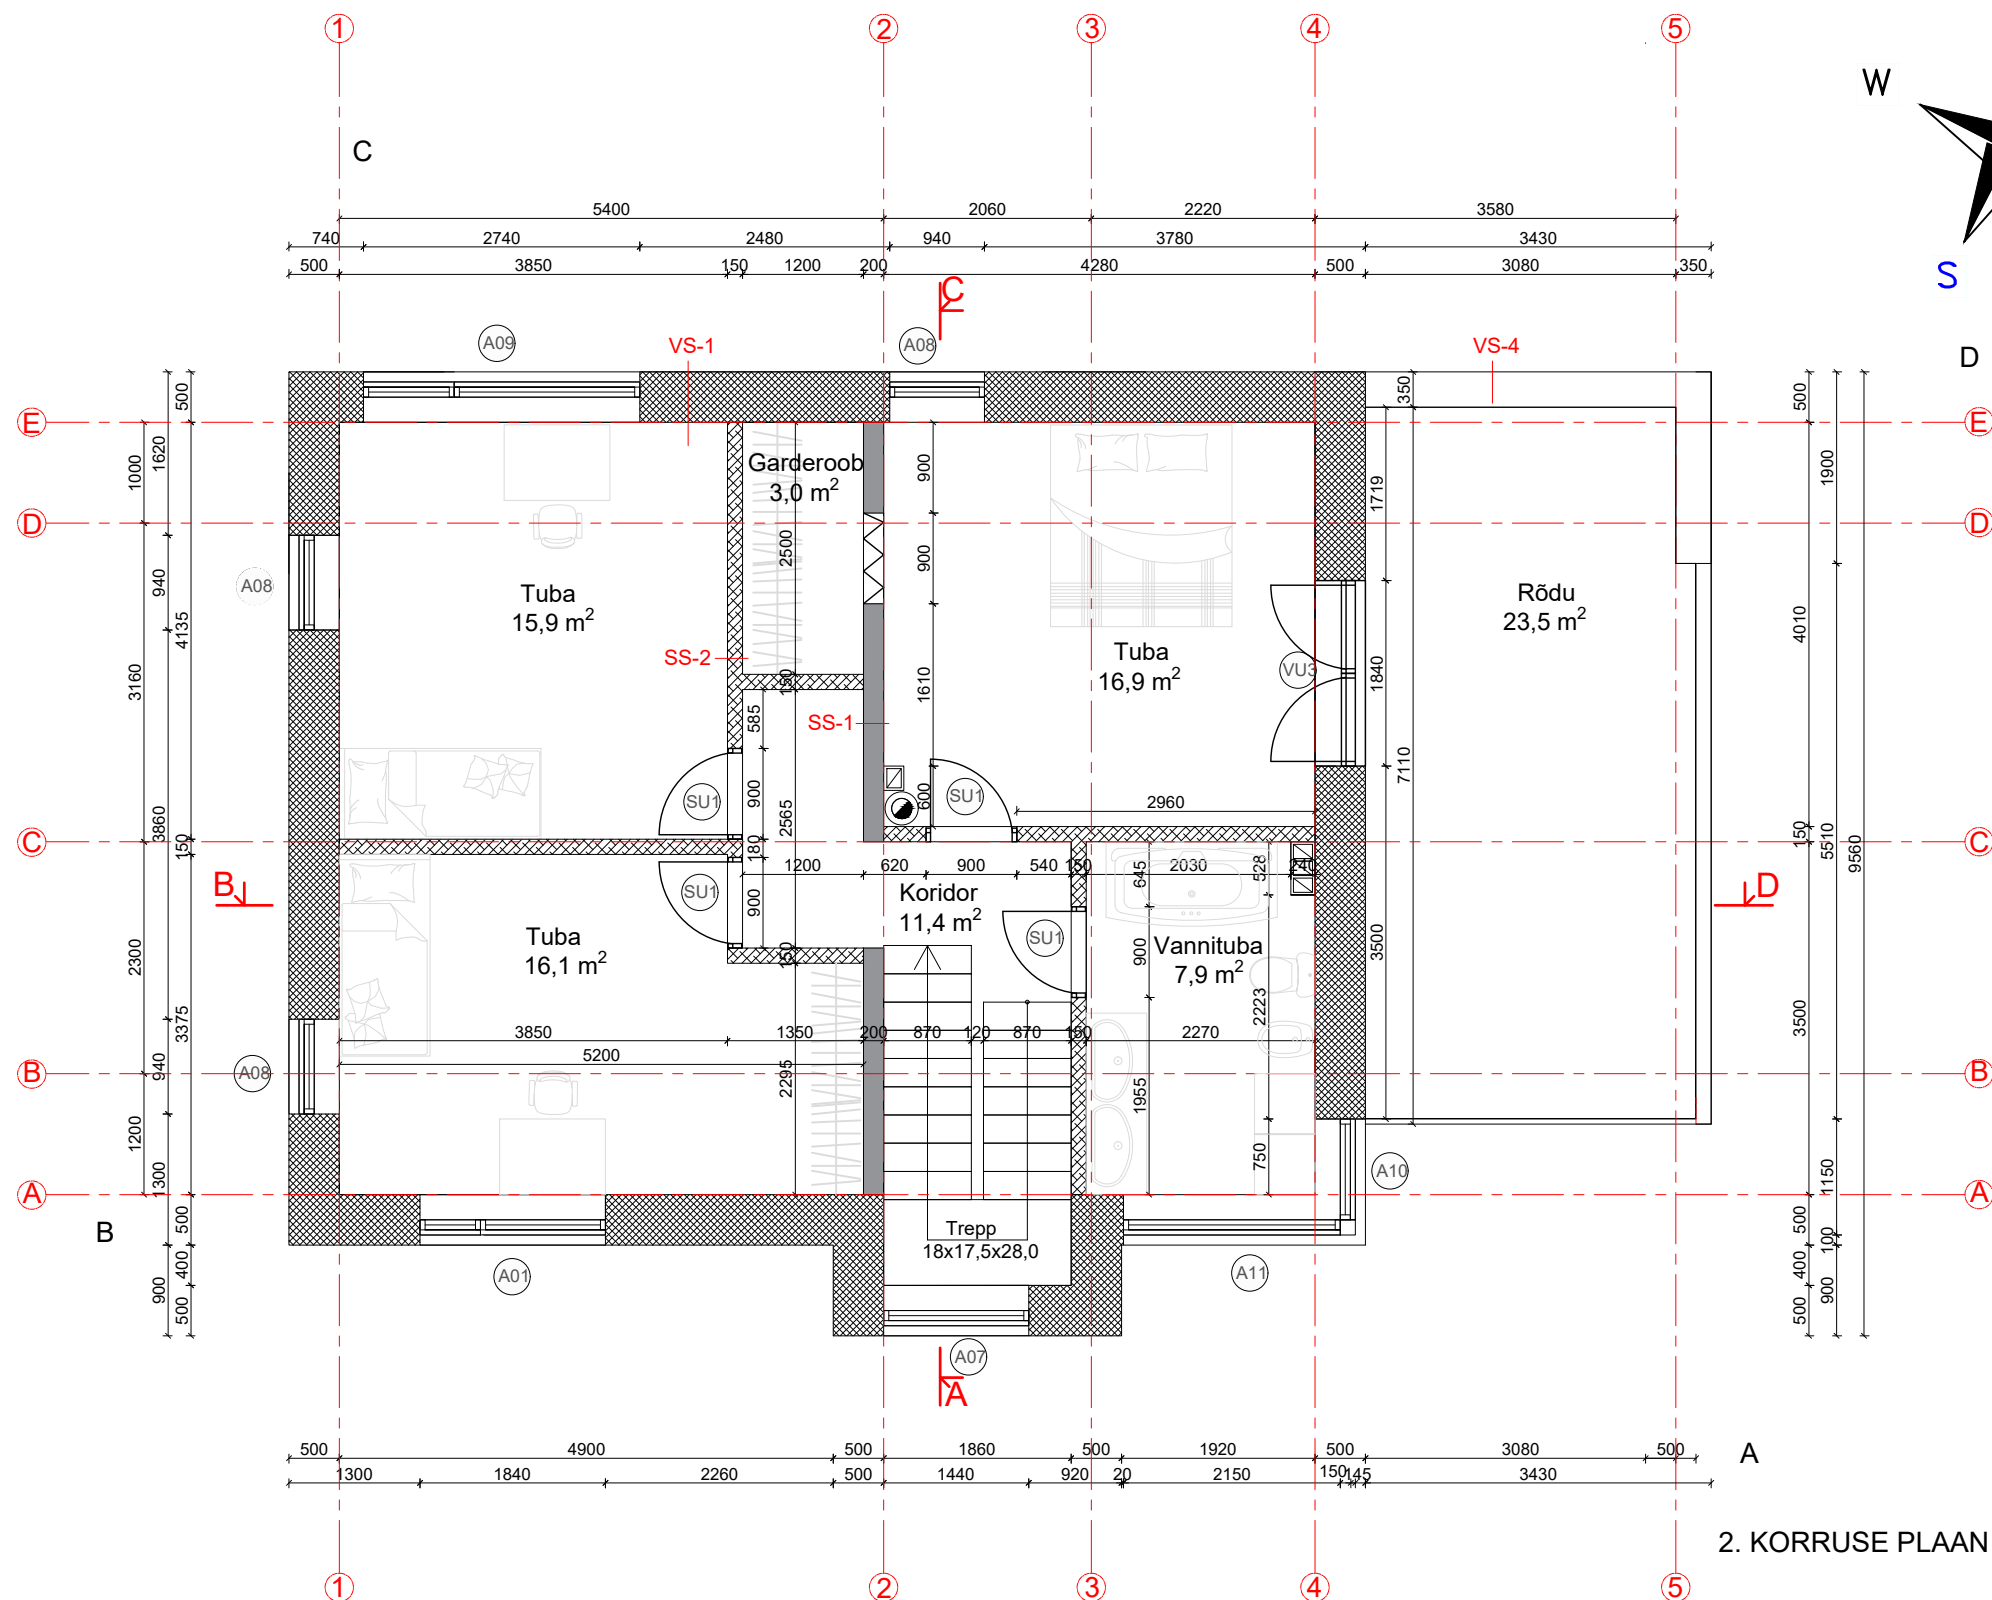

2. KORRUSE PLAAN

rojekt

vald, Harjumaa	
Töö nr	EP18-06
Staadium	EP
Mõõtkava	1:75
Kuupäev	31.01.18
Leht:	5
Lehti:	13