


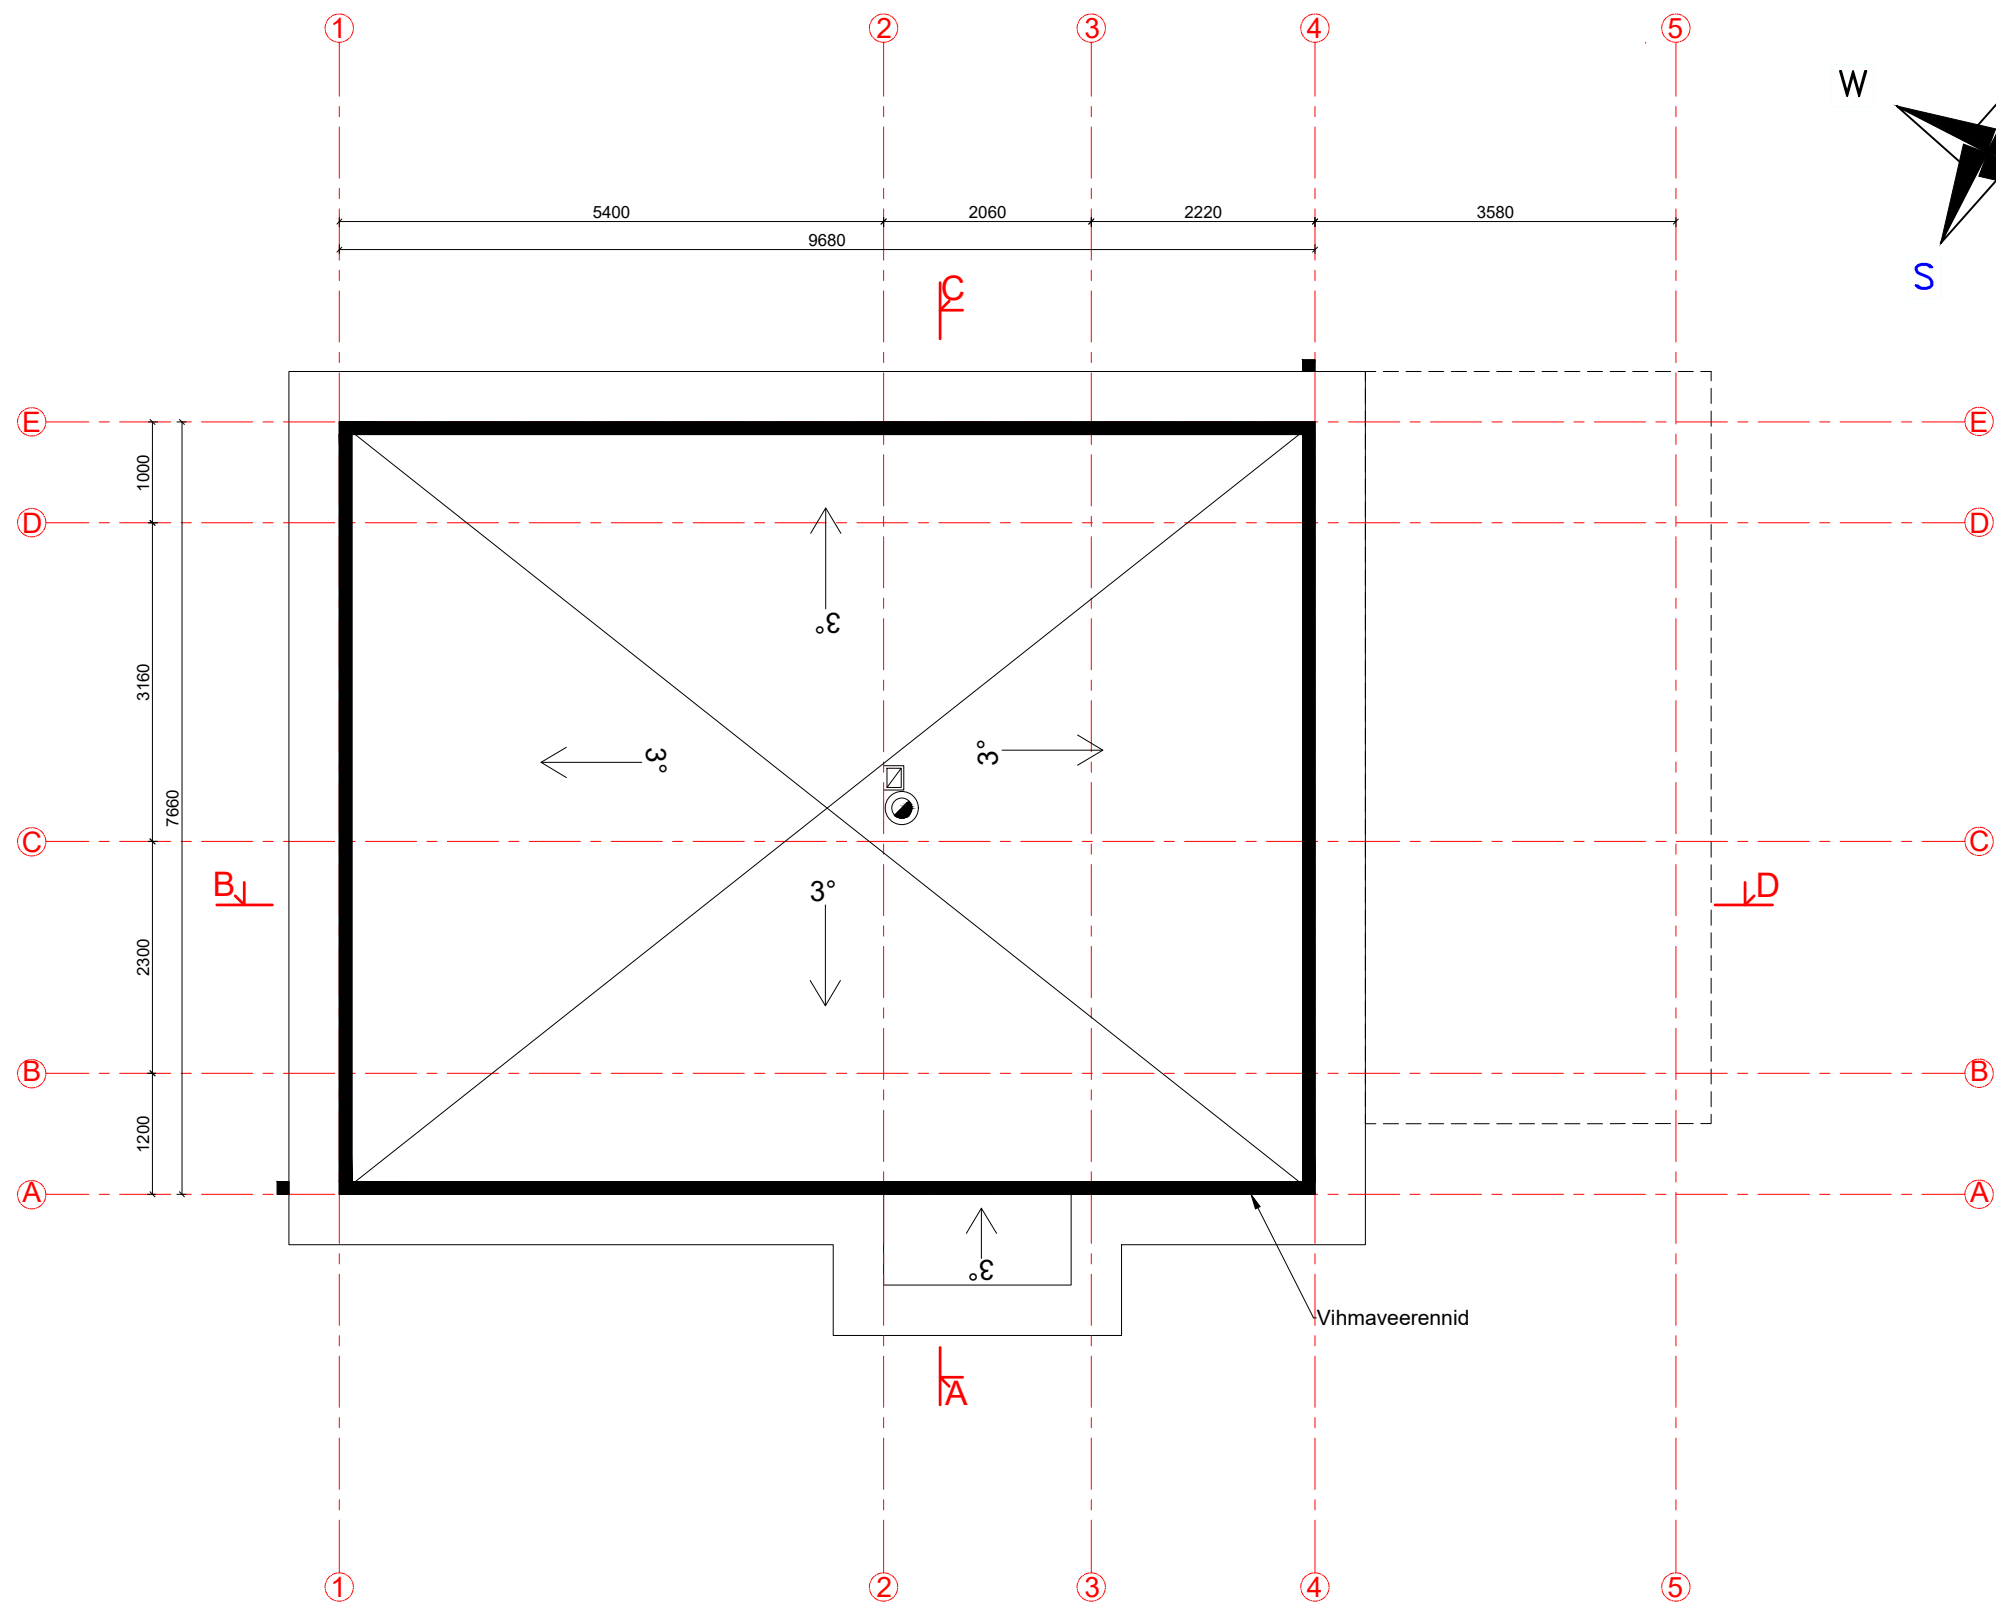

KATUSEPLAAN

rojekt

vald, Harjumaa	
Töö nr	EP18-06
Stadium	EP
Mõõtkava	1:75
Kuupäev	31.01.18
Leht:	6
Lehti:	13