


- K-1
Katusekate Protan
Kivivillaplaat 30mm
Kivivill 100mm
EPS 3x100mm
Aurutõkkekile
Raudbet. paneel 220mm
Ruum vent. torudele 200mm
- VL-1
Parkett 8mm
Aluskate 2mm
Betonplaat 80mm
Kile
Kivivillaplaat (Steprock nd) 40mm
Raudbet. paneel 220mm
Ruum vent. torudele 200mm
- VL-2
Parkett 8mm
Aluskate 2mm
Betonplaat 80mm
Kile
Kivivillaplaat (Steprock nd) 40mm
Raudbet. paneel 220mm
EPS 2x100mm
Krohv
- VS-1
Krohv
Bauroc Ecotherm plokid 500mm
Krohv/pahtel
Siseviimistlus
- VS-3
Sokli viimistlus
Keramsiitplokk 150
EPS soojustus 2x100mm
Keramsiitplokk 200mm
- SS-2
Siseviimistlus
Krohv/pahtel
Bauroc plokid 150mm
Krohv/pahtel
Siseviimistlus
- P-1
Parkett 8mm
Aluskate 2mm
Betonplaat 90mm, põrandakütte torud
Kile
EPS 3x100mm
Tihendatud killustik

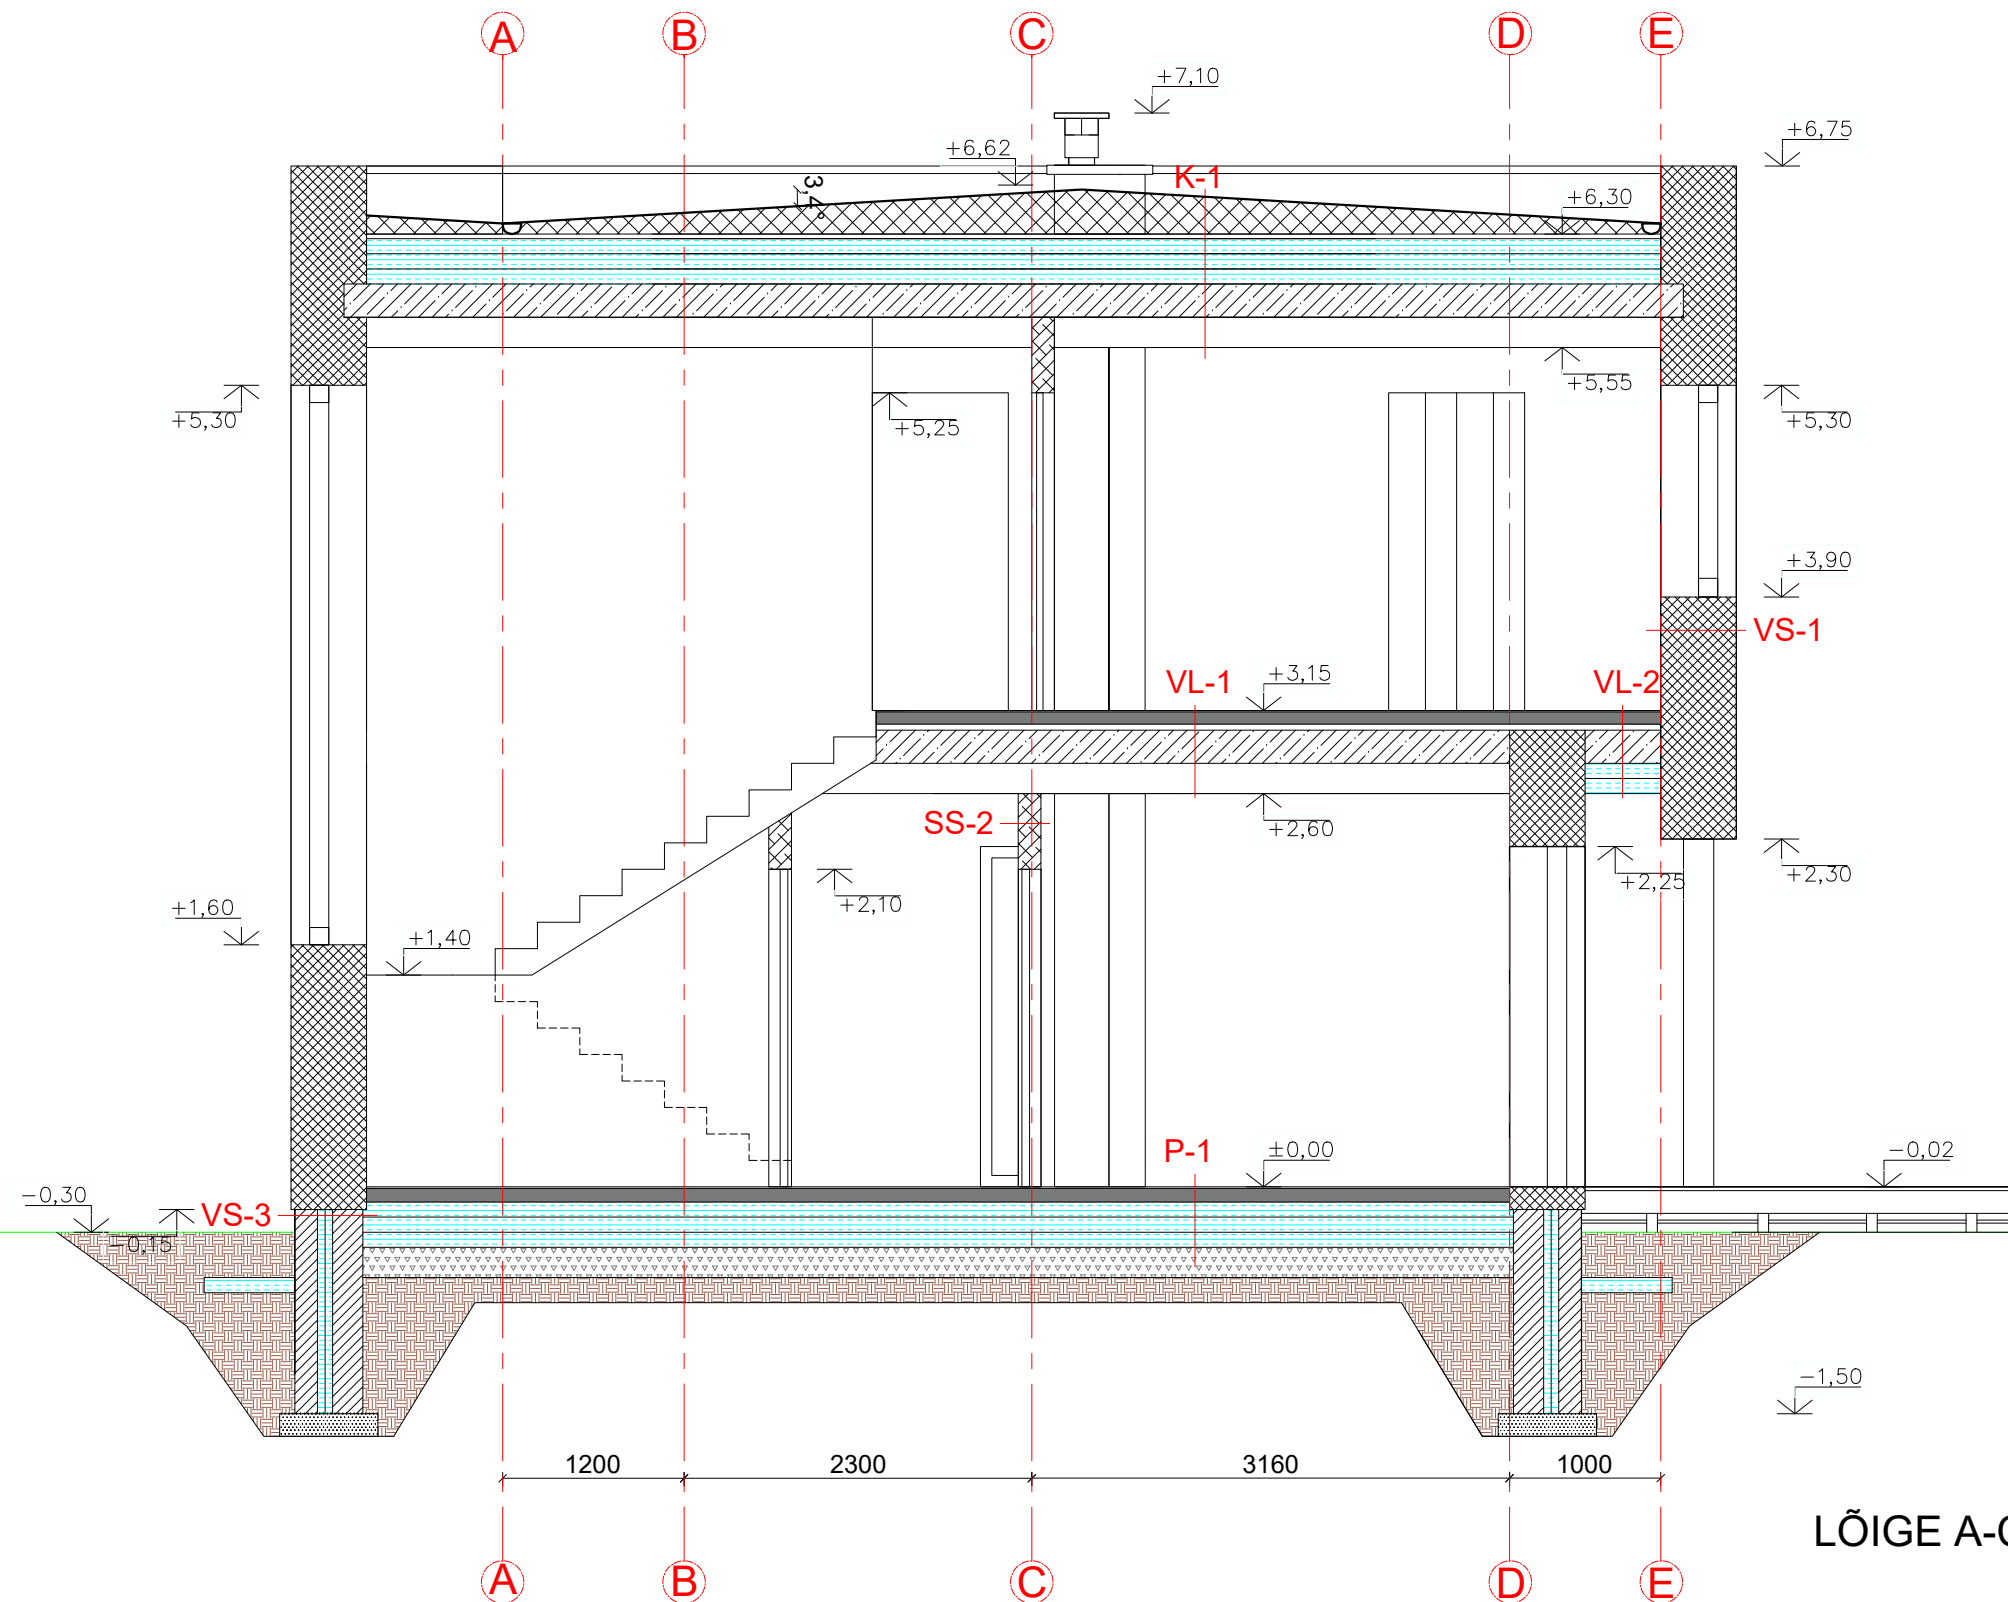

LÕIGE A-C

rojekt	
vald, Harjumaa	
Töö nr	EP18-06
Stadium	EP
Mõõtkava	1:50
Kuupäev	31.01.18
Leht:	7
Lehti:	13