


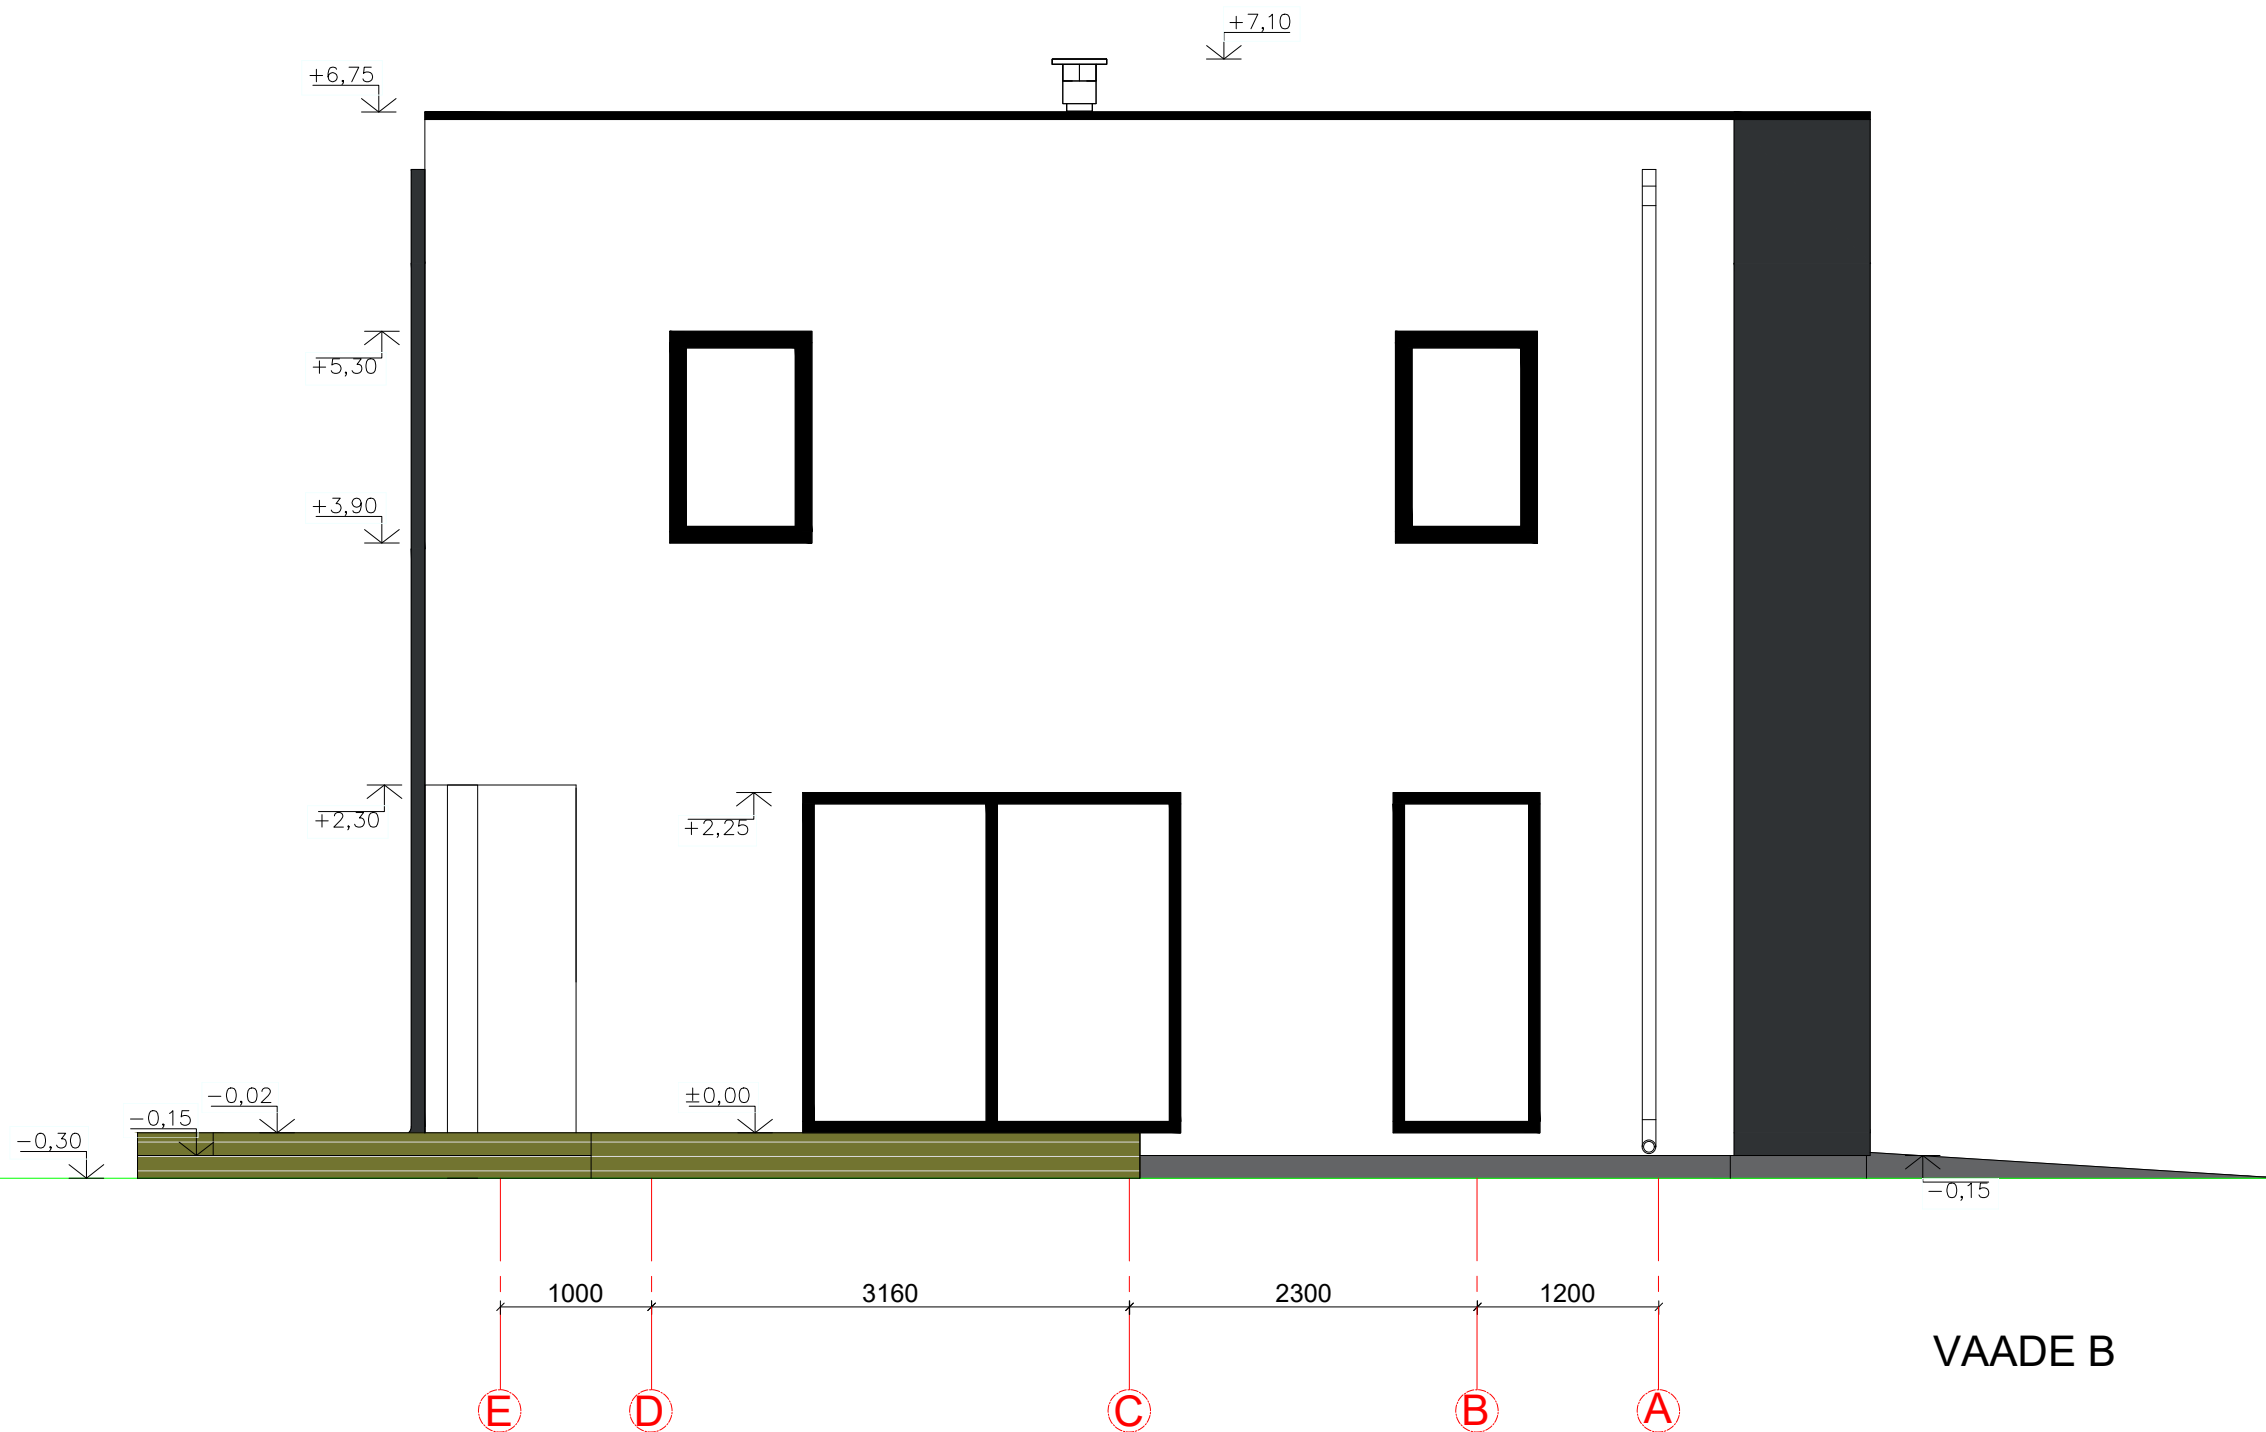

VAADE B

Projekt

Kärsävald, Harjumaa	
Töö nr	EP18-06
Stadium	EP
Mõõtkava	1:50
Kuupäev	31.01.18
Leht:	10
Lehti:	13