


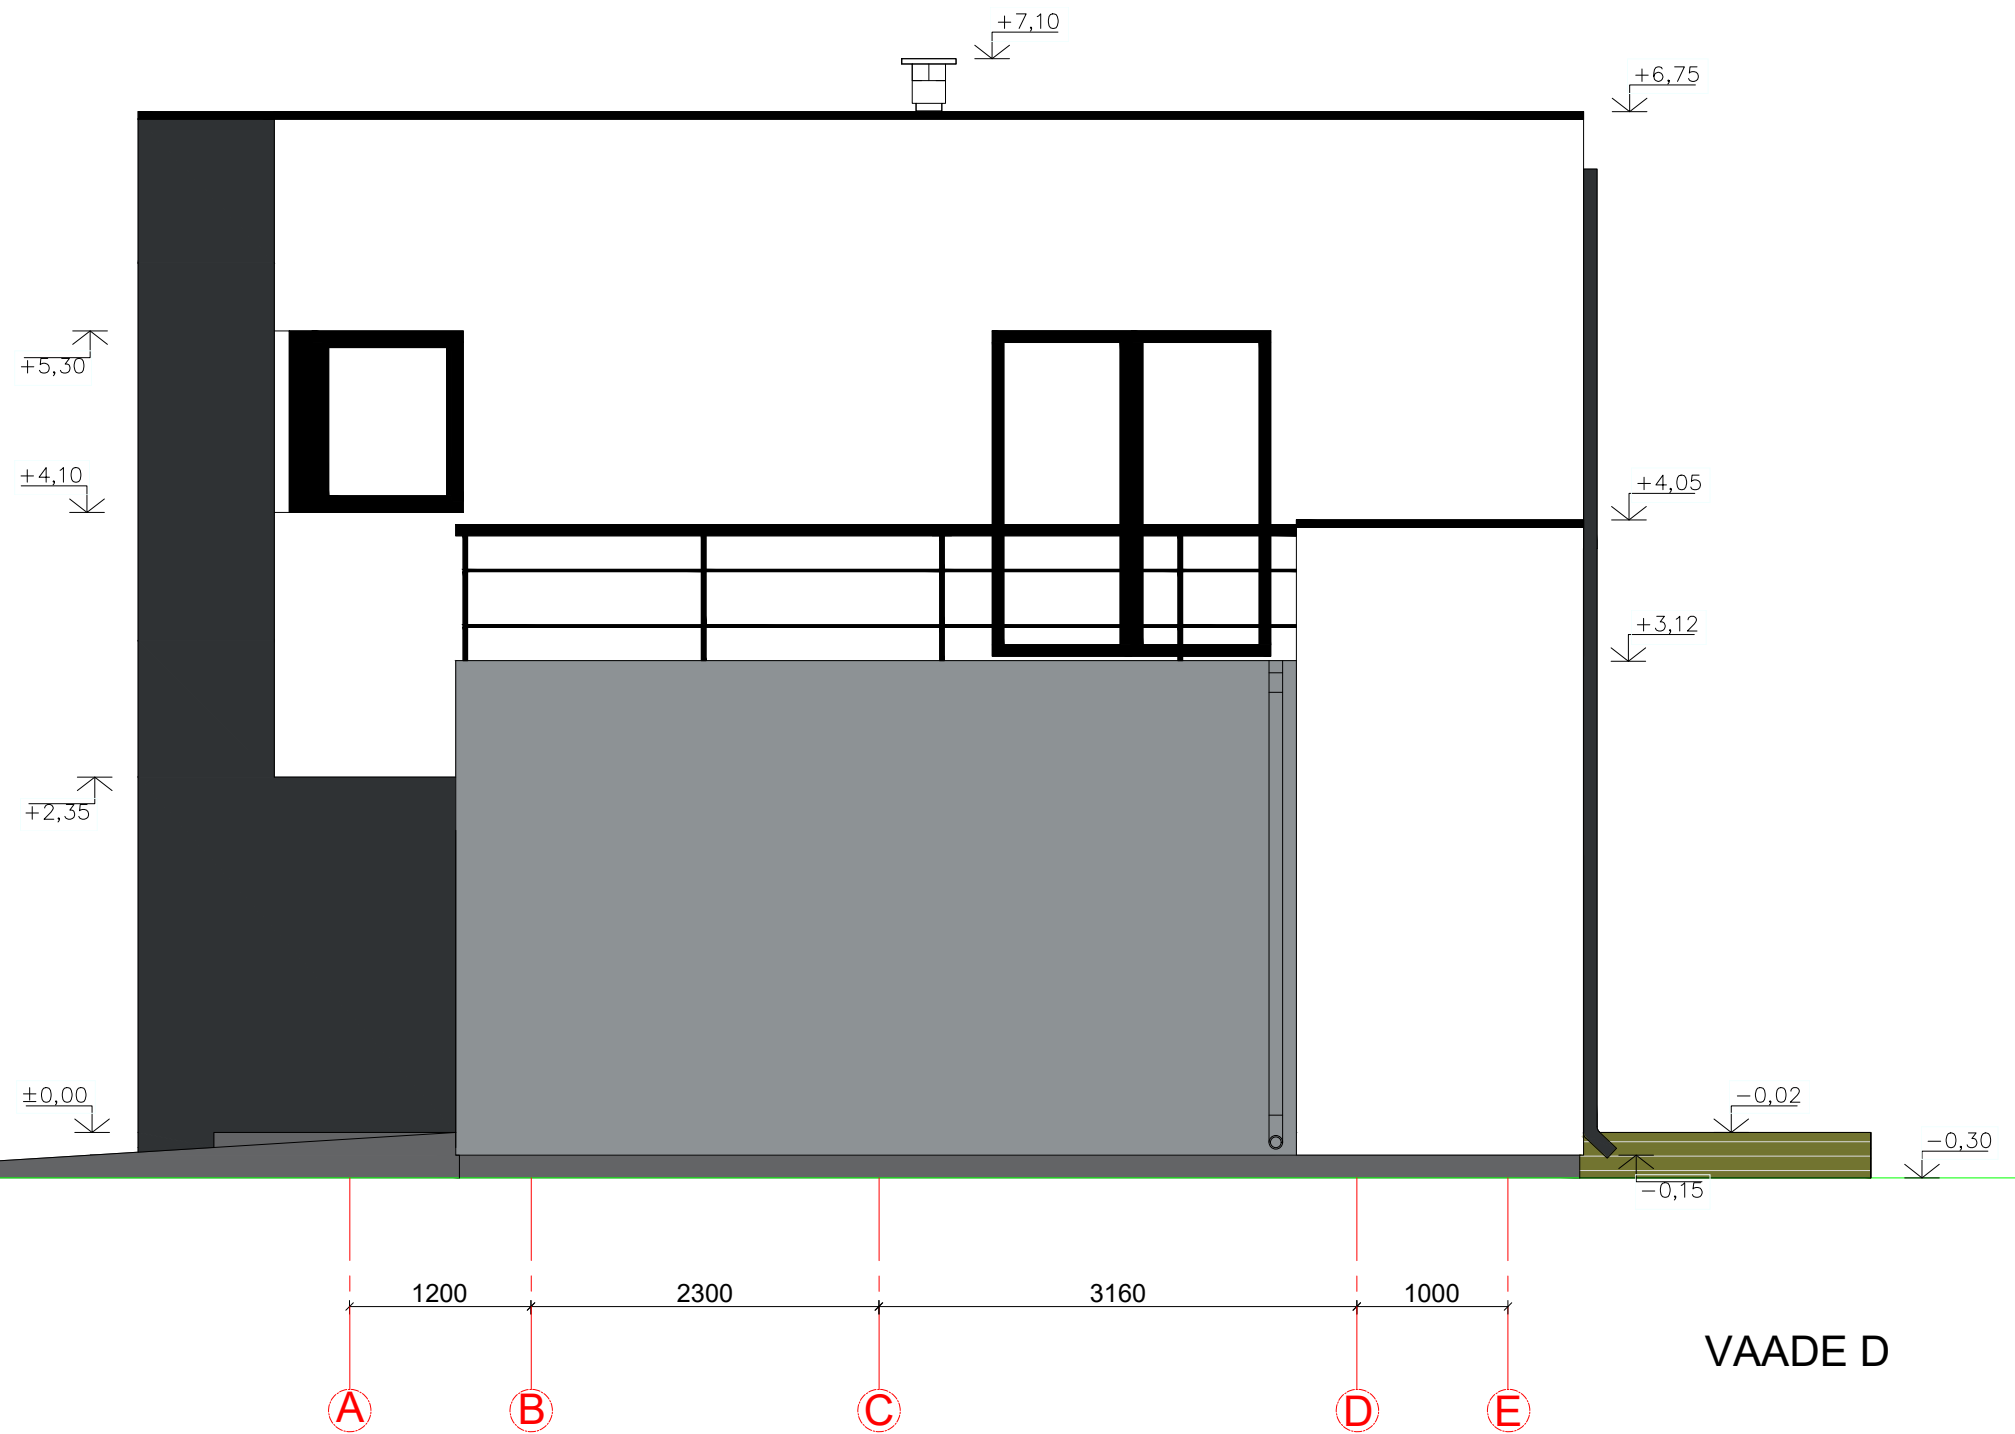

Projekt

Harjumaa vald, Harjumaa

Töö nr EP18-06

Stadium EP

Mõõtkava 1:50

Kuupäev 31.01.18

Leht: 12

Lehti: 13