


OLEMASOLEV SEINAKONSTRUKTSIOON SOKLI OSAS NING ca 130 cm SÜGAVUSENI PINNASES
KAETAKSE HÜDROISOLATSIOONIKIHIGA,
SOOJUSTATAKSE VÄLISSPINNAL EPS 120 Perimeeter plus PLAATIDEGA
(PAKSUSEGA 100 mm), PAIGALDATAKSE ARMEERIMISVÕRK NING KROHVITAKSE.
VIIMISTLETAKSE NIISKUST TALUVA SOKLIVÄRVIGA.
CA 130 cm ALLPOOLE MAAPINDA ASETATAKSE HORISONTAALNE SOOJUSTUSVÕO.

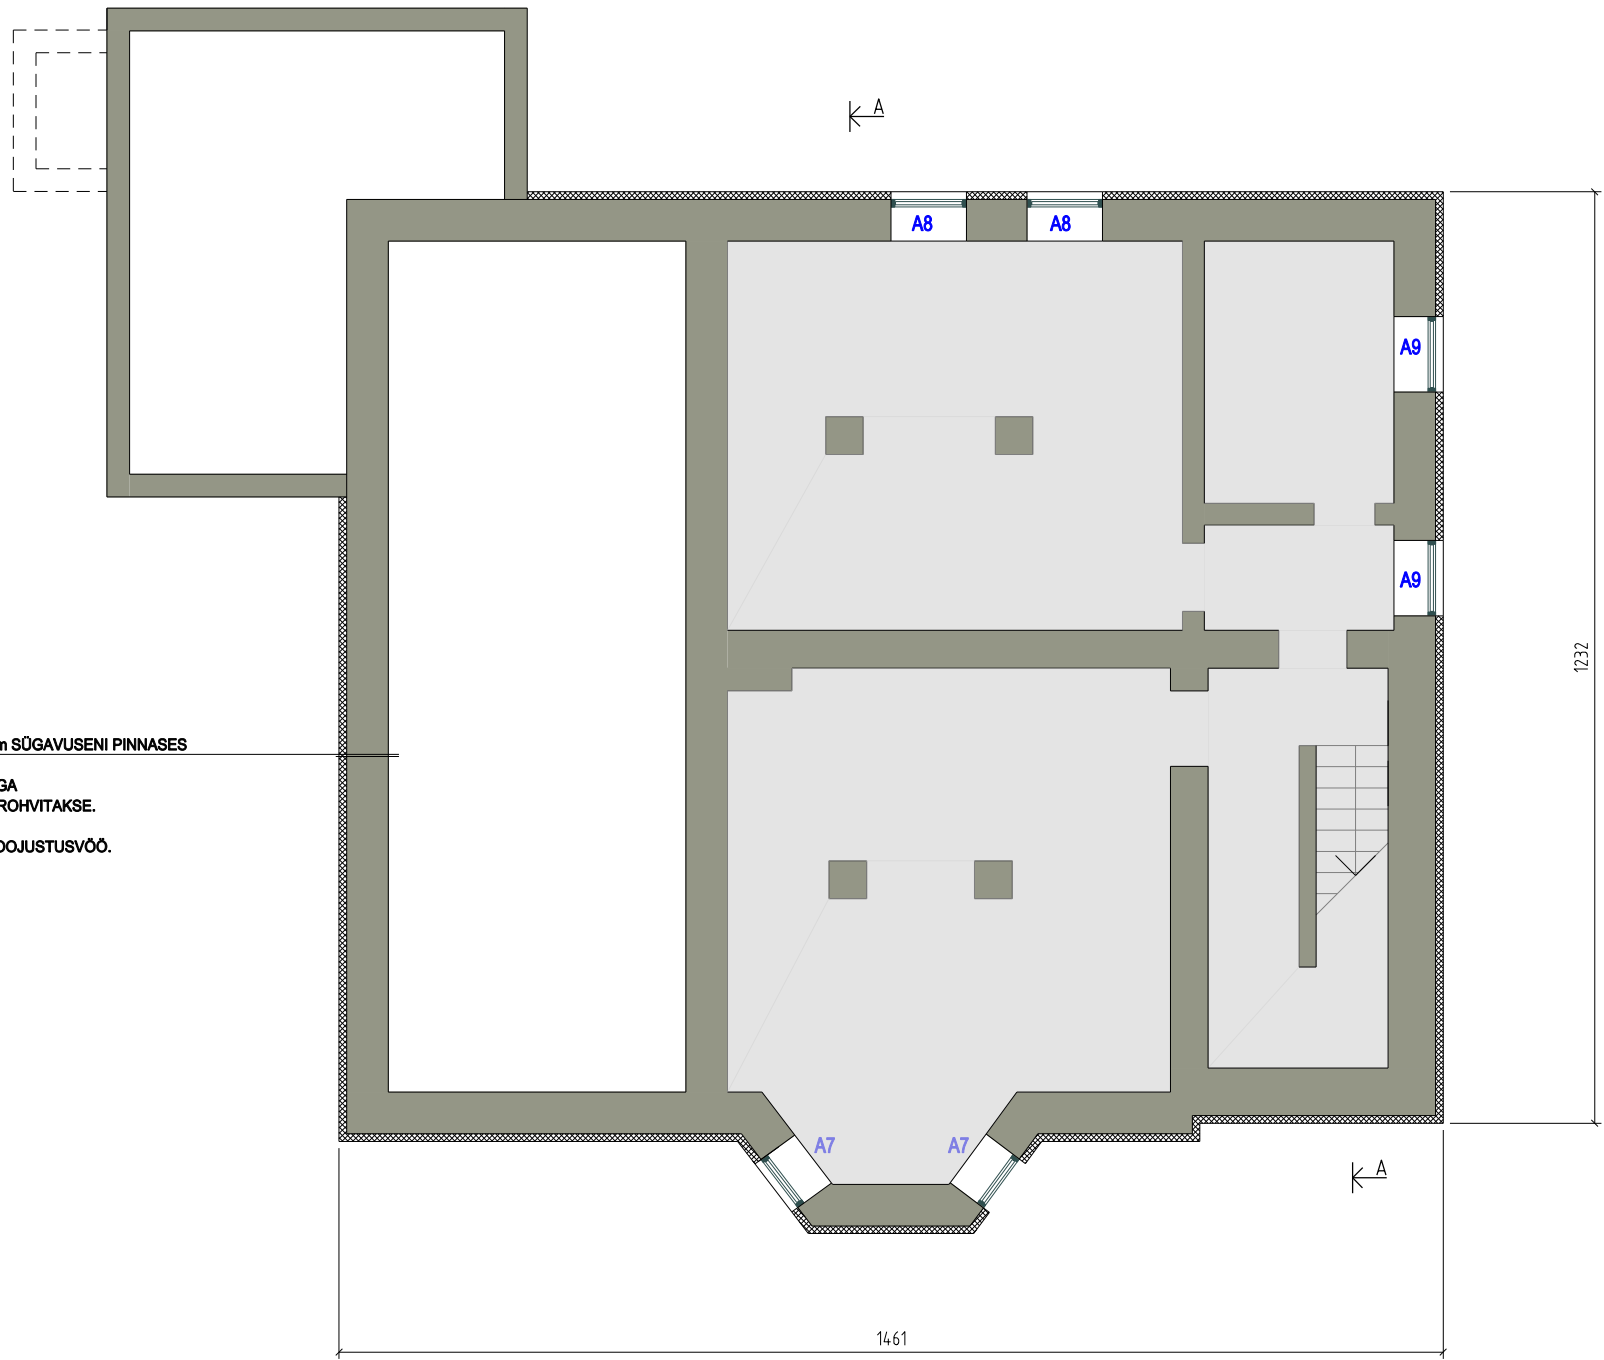

MÄRKUSED:
* MÕÖDUD ON ANTUD SENTIMEETRITES
* EHITUSTÖÖD TEOSTADA VASTAVALT HEALE EHITUSTAVALE
JA MATERJALIDE TOOTJAPOOLETSELE JUHISTELE.

TINGMÄRGID:
— TELLISMÜÜRITIS
— LISASOOJUSTUS (JÄIK MIN.VILLAST TUULETÕKKEPLAAT)
— OLEMASOLEVAD PUITKONSTRUKTSIOONID (rõhtpalk)