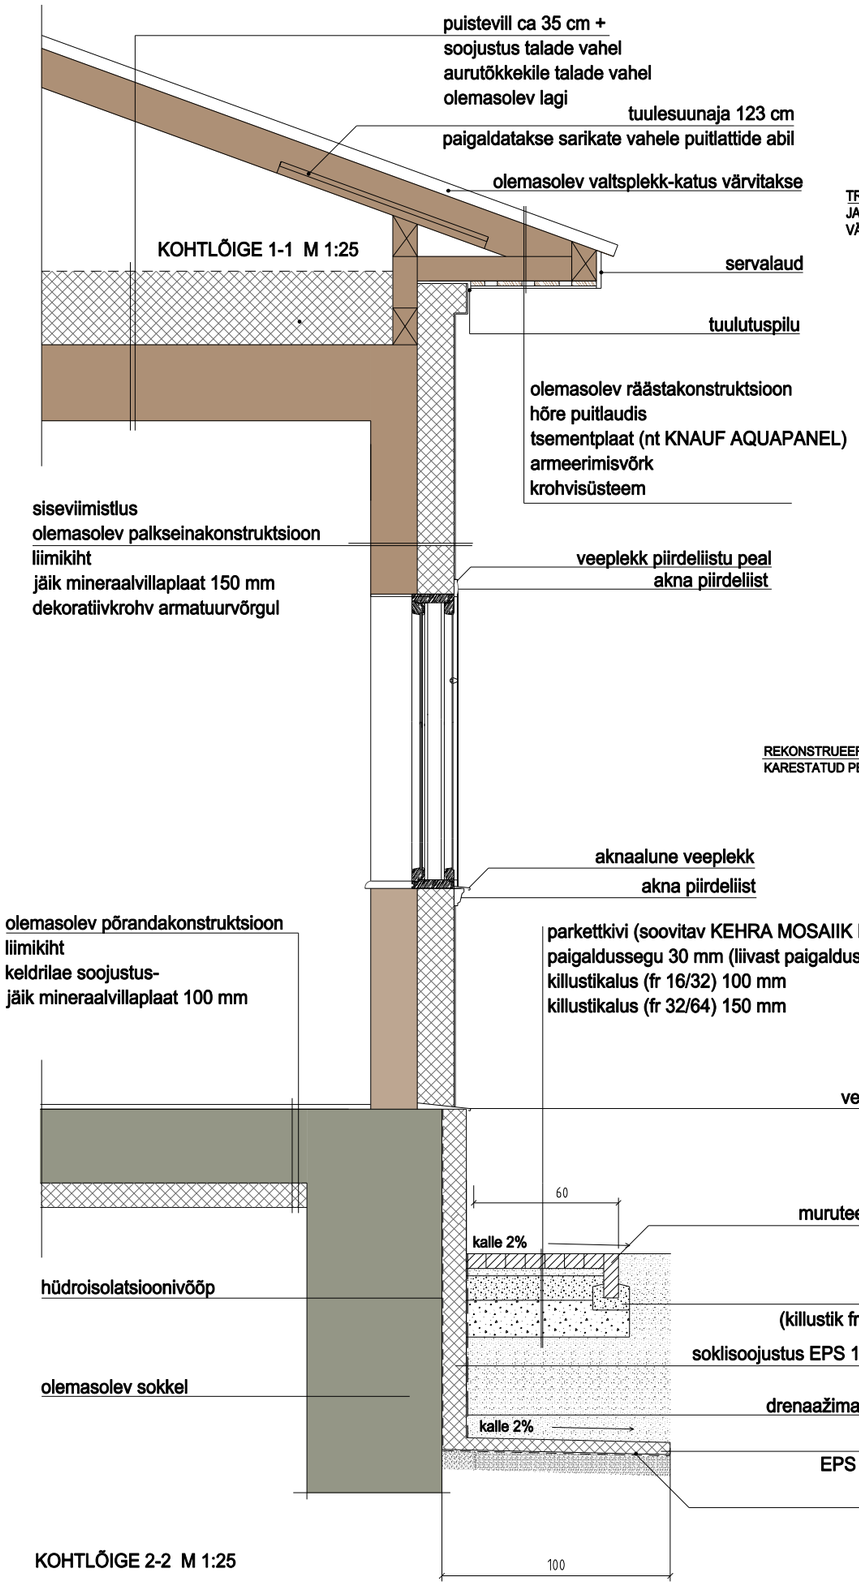

KOHTLÕIGE 2-2 M 1:25

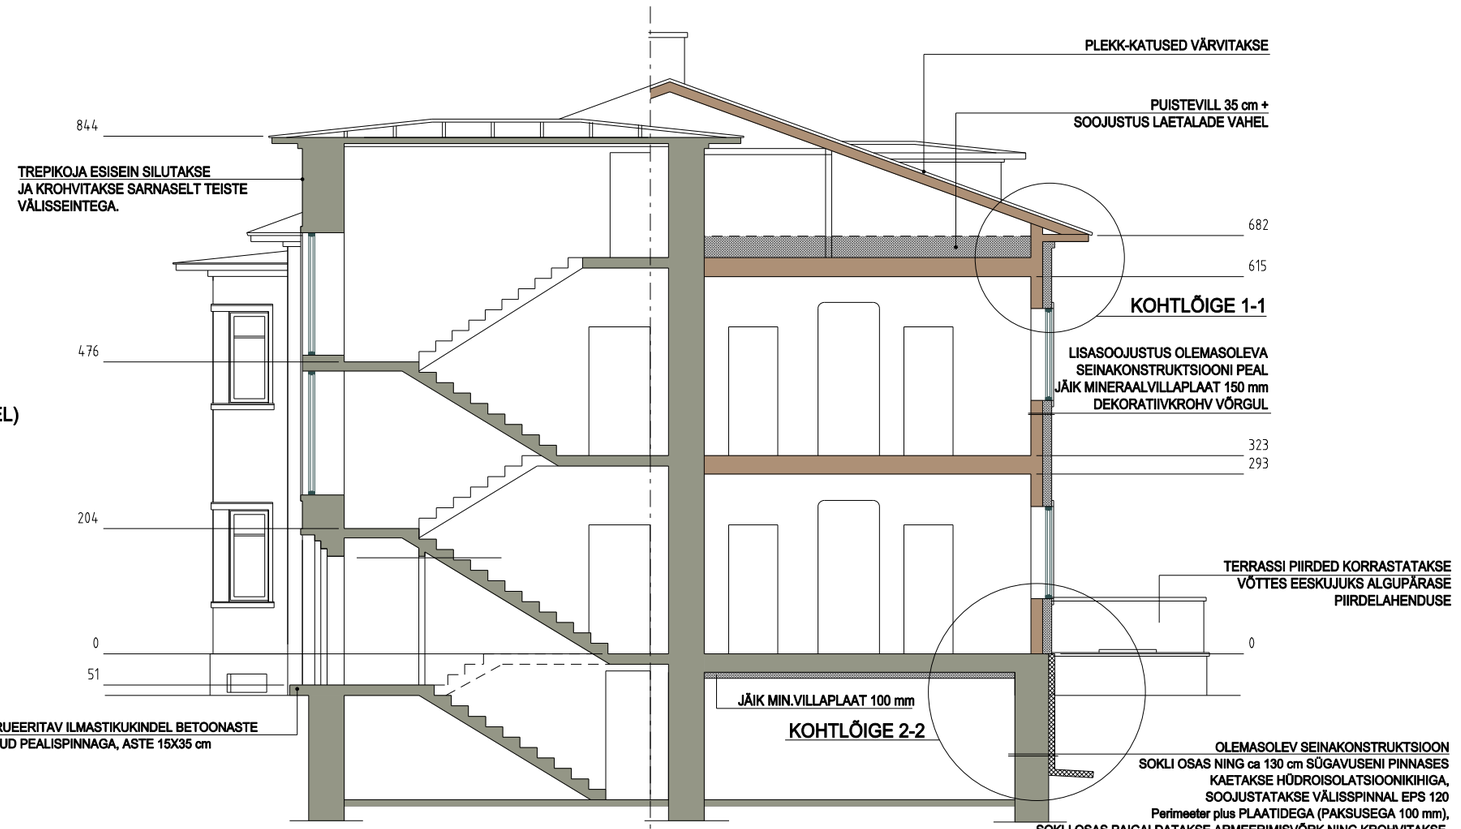

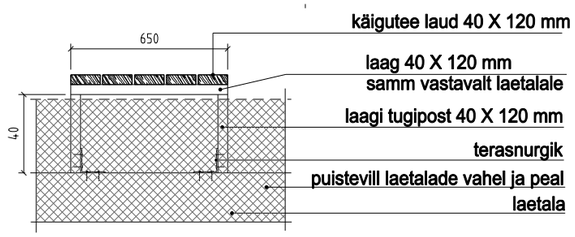

Käigutee rajatakse pööningule piki katuseharja ning pööningu ukseni. Kinnitatakse põrandatalade külge.

TINGMÄRGID:

- OLEMASOLEV VUNDAMENT
- OLEMASOLEVAD PUITKONSTRUKTSIOONID
- LISASOOJUSTUS

MÄRKUSED:

* kõrgusmõõdud antud sentimeetrites
* ehitamisel jälgida tootjapoolseid paigaldusjuhiseid ja head ehitustava