




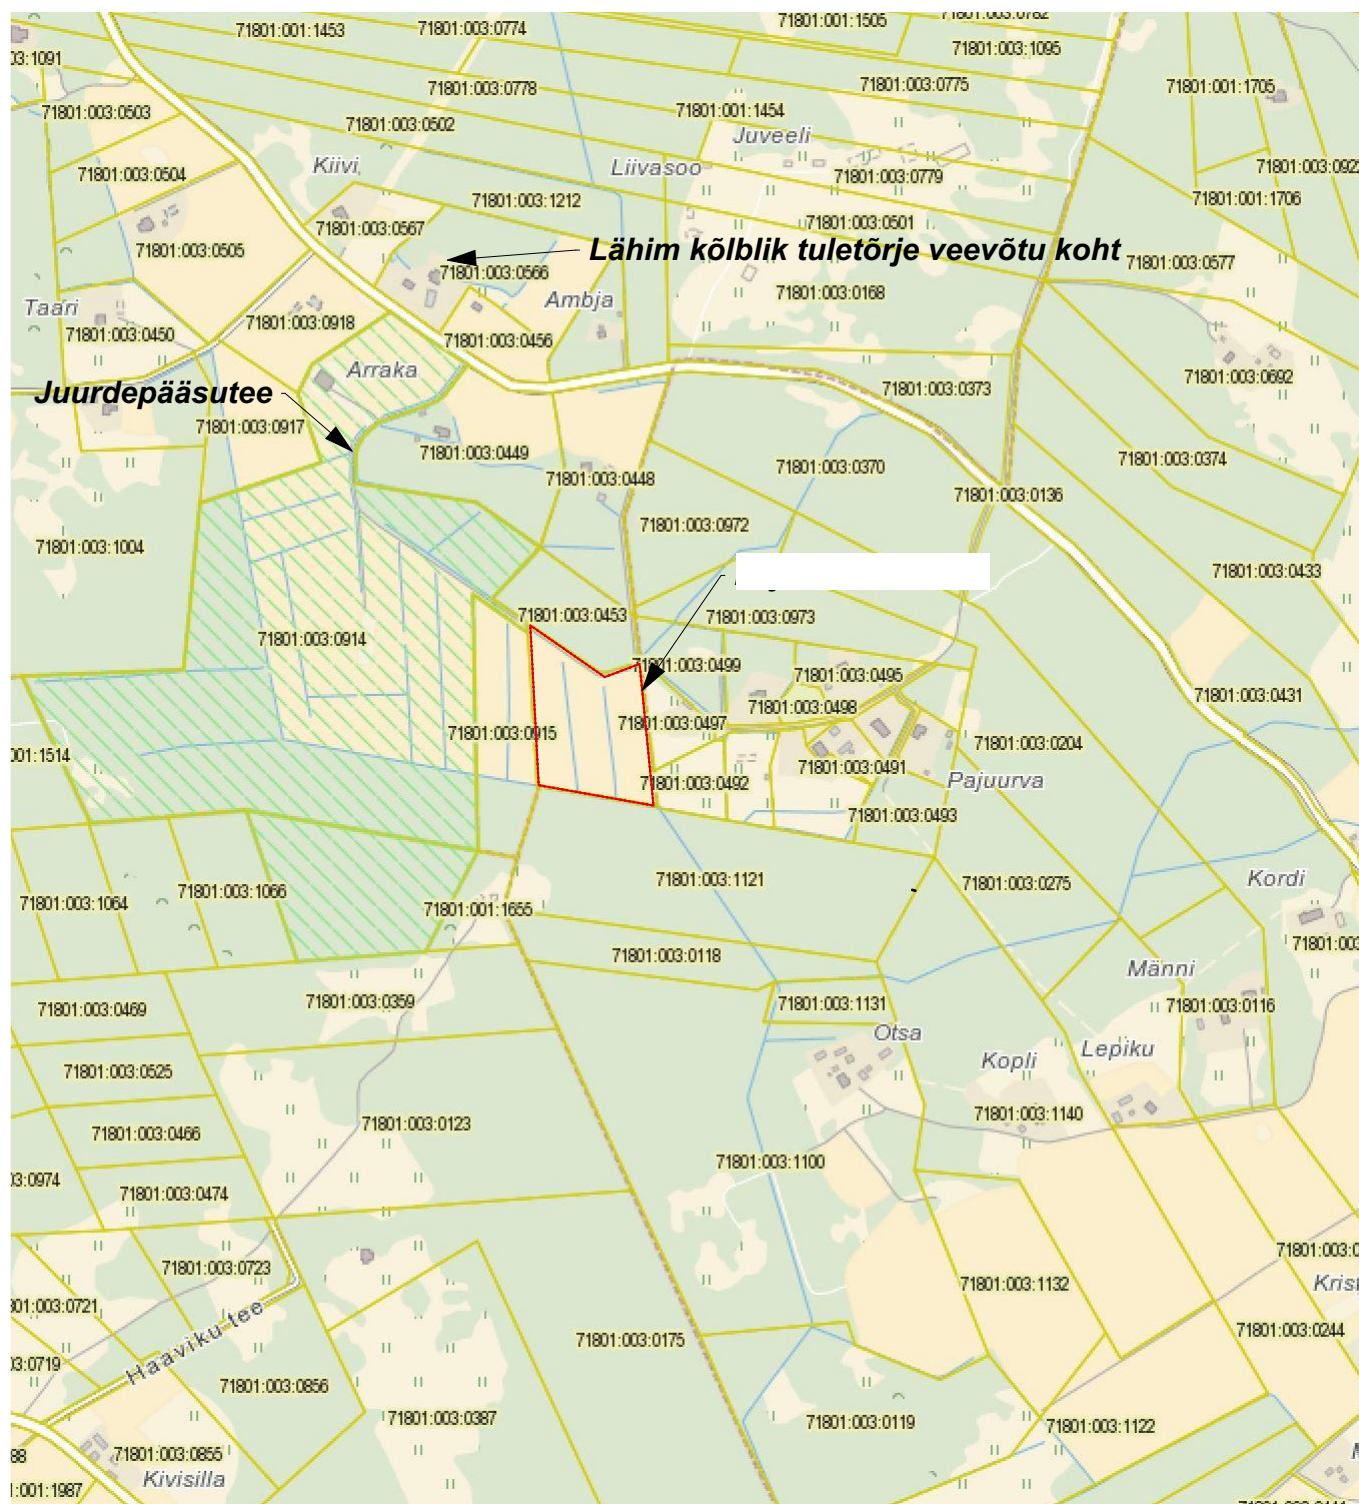

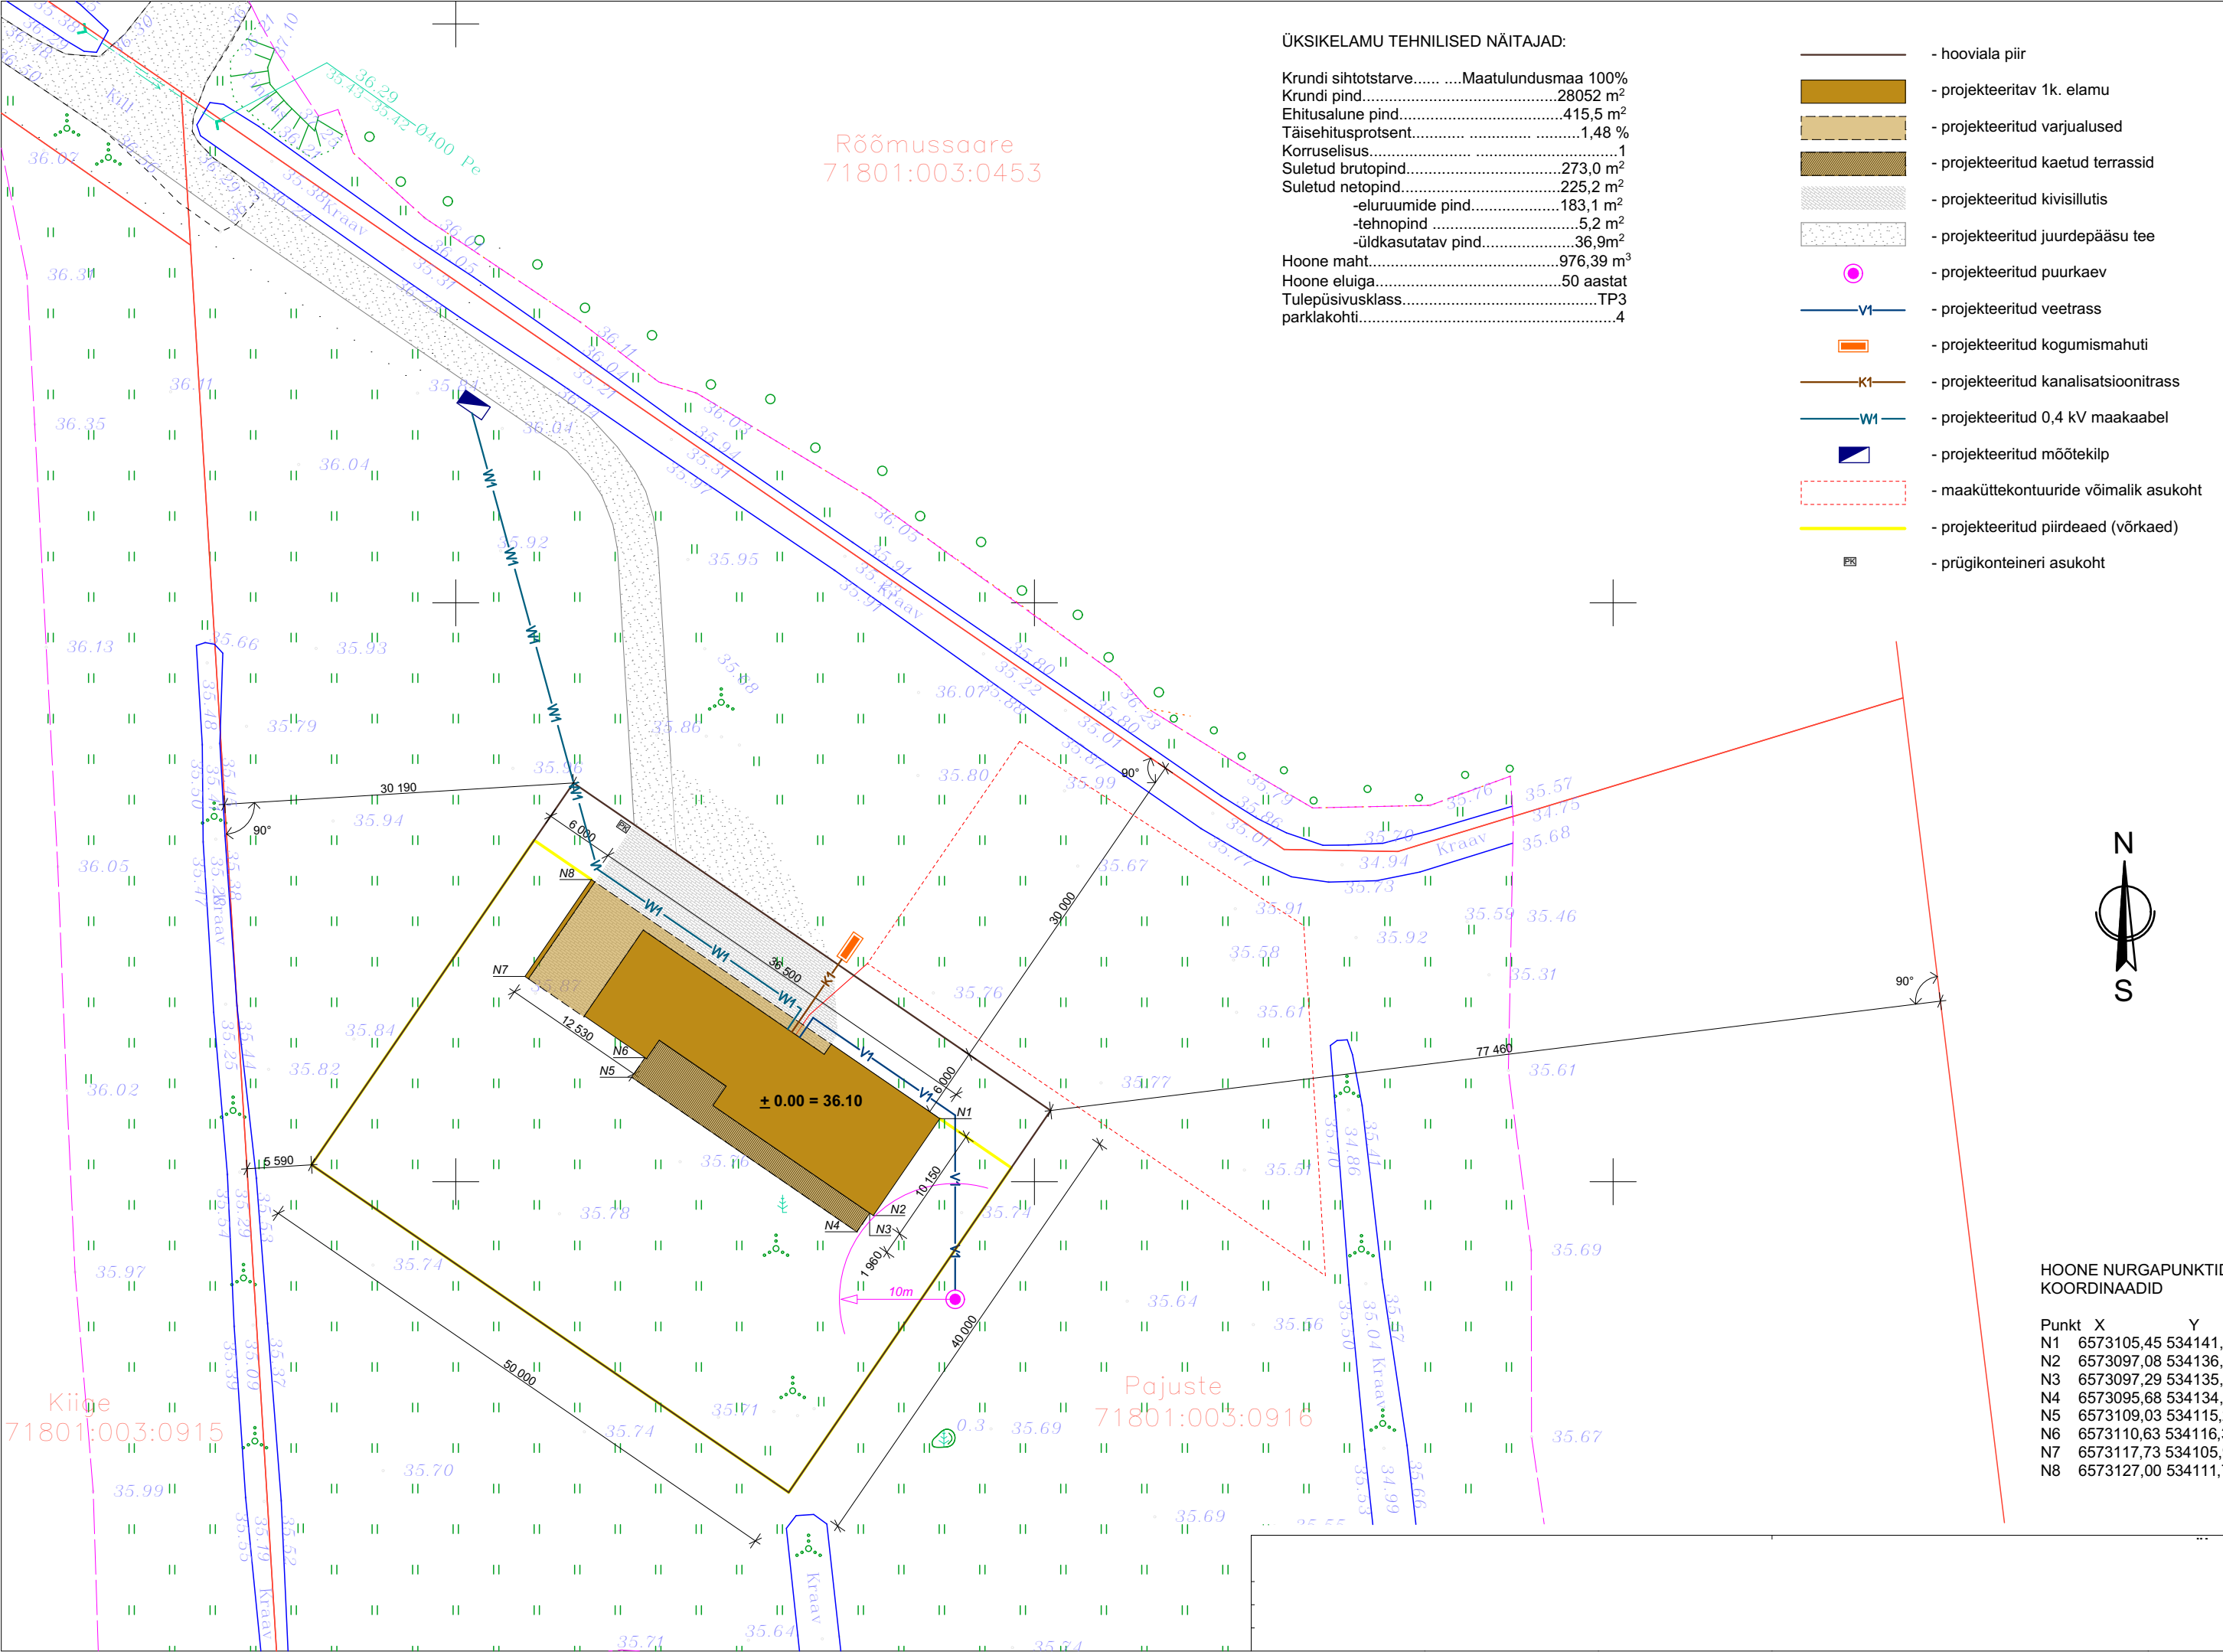

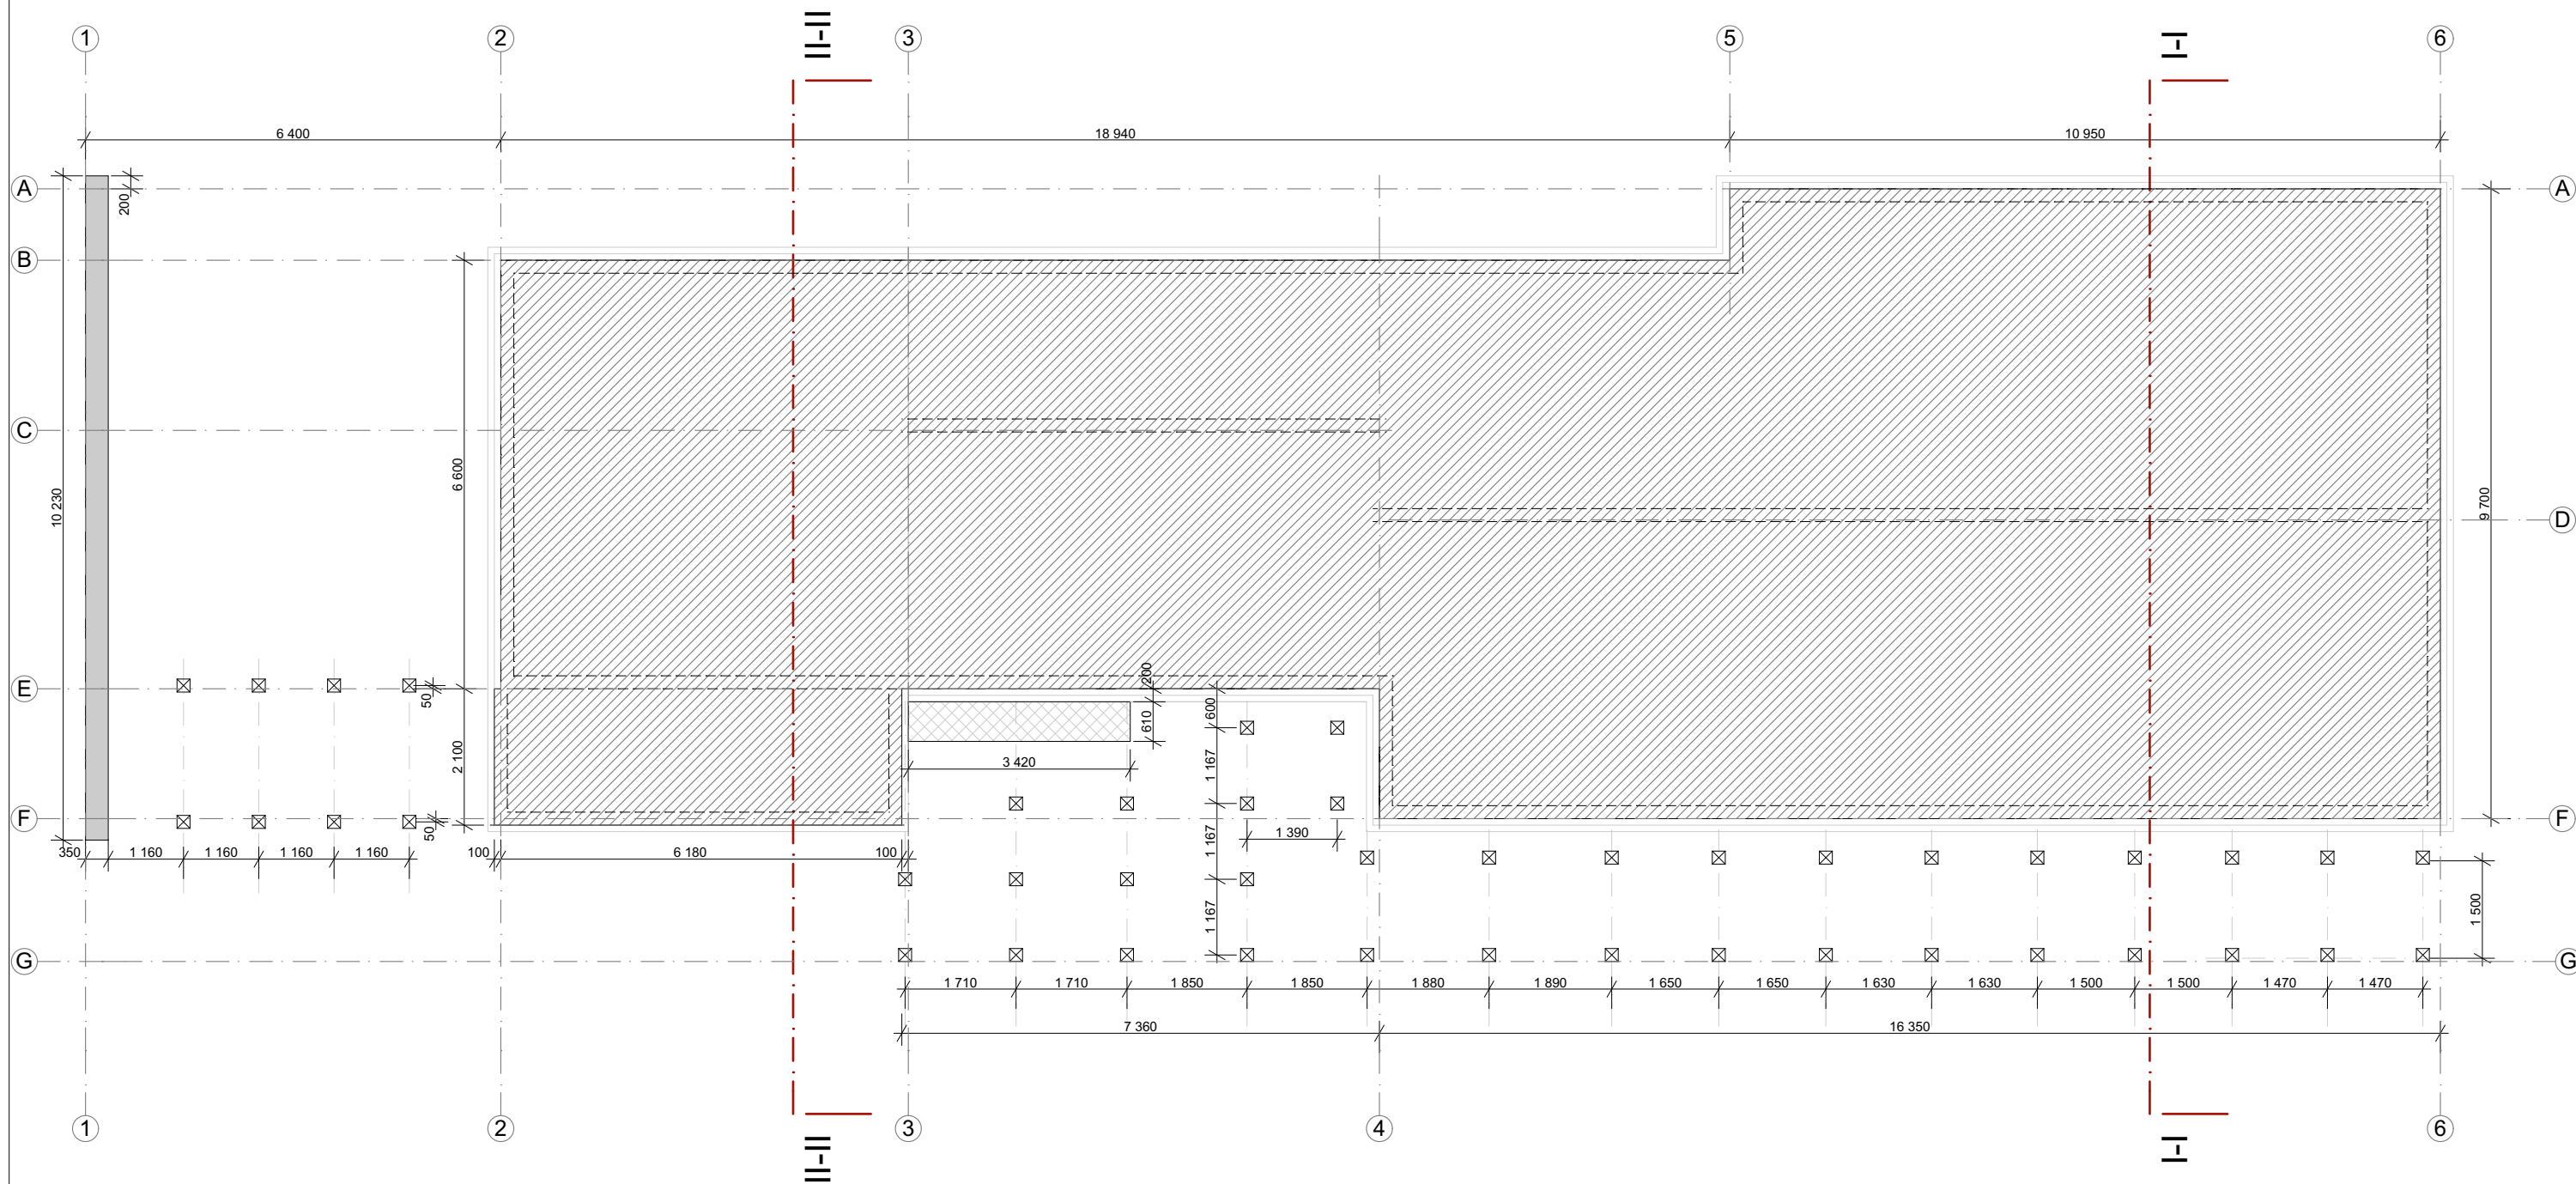

- armeeritud soojustatud
plaatvundament



- plaatvundament killustikalusel
(soojustamata)




- vundamenti
soojustus



- lintivundament



- puitterrassi ja puudevarju
postvundament

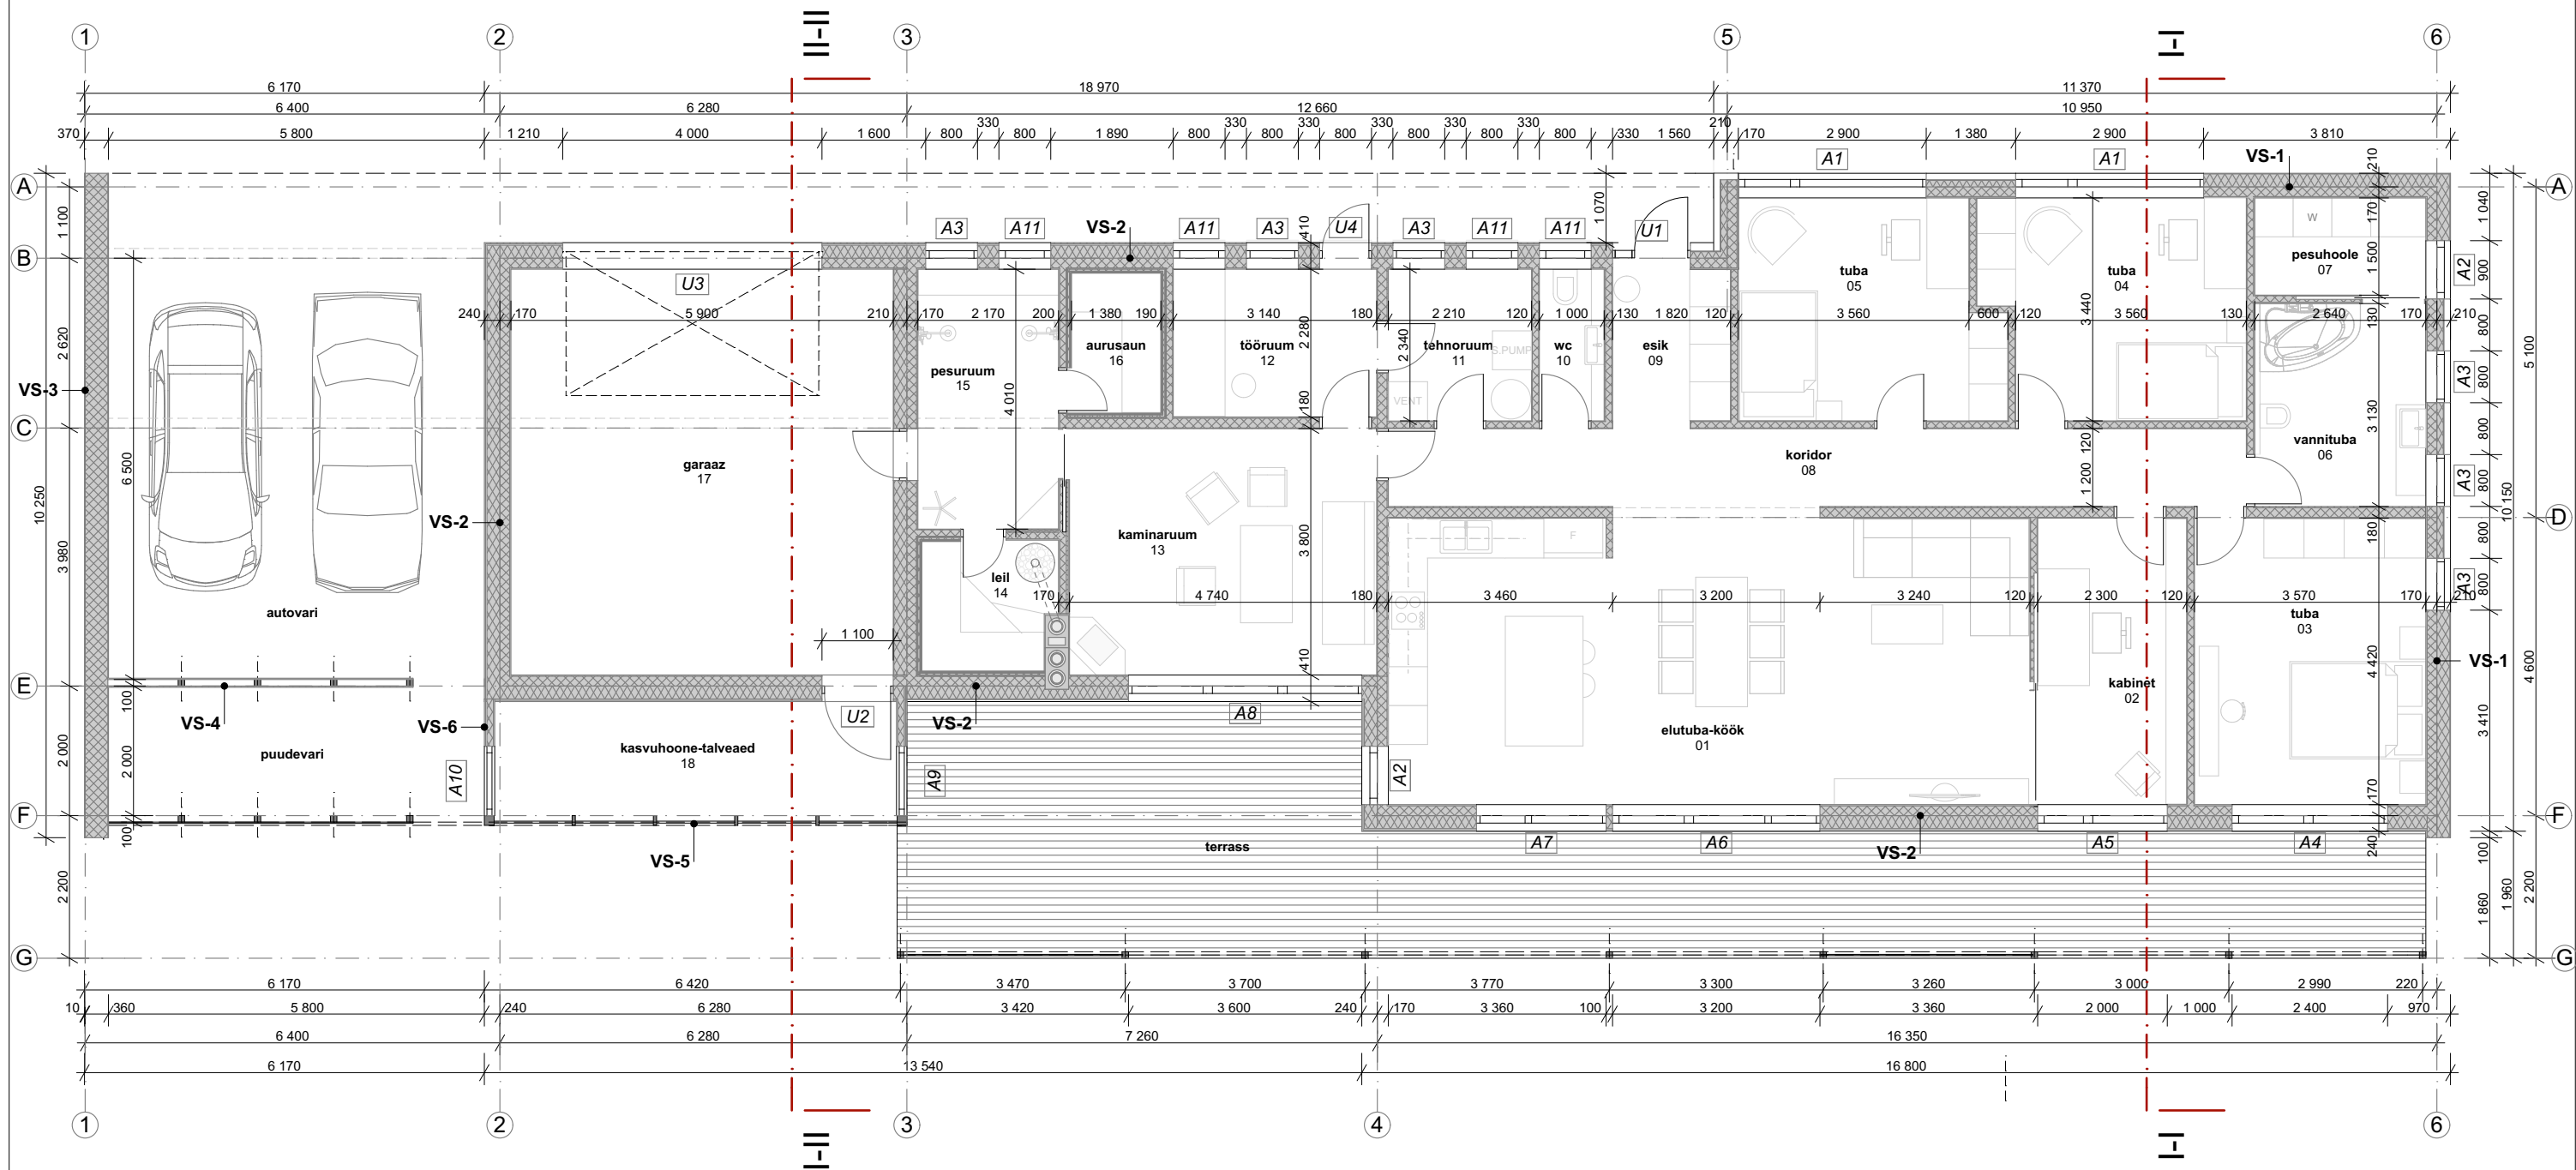

RUUMIDE EKSPLIKATSIOON:

01 elutuba-köök	43.8
02 kabinet	10.2
03 tuba	15.8
04 tuba	13.2
05 tuba	13.2
06 vannituba	8.3
07 pesuhoole	4.0
08 koridor	15.9
09 esik	4.3
10 wc	2.3
11 tehnoruum	5.2
12 tööruum	7.2
13 kaminaruum	18.0
14 leiliruum	4.0
15 pesuruum	8.7
16 aurusaun	3.0
17 garaaz	36.9
18 talveaed	10.9

KOKKU: 225.2 (suletud netopind)

VS-1	
- krohv	10
- eps	200
- kergplokk	150
- krohv/viimistlus	20
kokku	380

VS-2	
- voodrilaud	20
- õhkvahe, roov	20
- eps/termoroov	200
- kergplokk	150
- krohv/viimistlus	20
kokku	410

VS-3	
- krohv	10
- kergplokk	350
- krohv	10
kokku	370

VS-4	
- voodrilaud	20
- puitkarkass	100
- voodrilaud	20
kokku	140

VS-5	
klaasfassaad (karkassipost 50x150/ 3x klaasipakett)	
kokku	150


VS-6	
- voodrilaud	20
- õhkvahe, roov	20
- PIR/puitkarkass	100
- aurutõke	
- voodrilaud	20
kokku	160

SS-1	
- ker.plaat v krohv	20
- kergplokk	150
- krohv/viimistlus	10
kokku	180

SS-2	
- ker.plaat v krohv	20
- kergplokk	100
- krohv/viimistlus	10
kokku	130

SS-3	
- krohv/viimistlus	10
- kergplokk	100
- krohv/viimistlus	10
kokku	120


SS-4	
- ker.plaat	20
- PIR-soojust.plaat	30
- kergplokk	100
- dek.kivi v ker.pl	20
kokku	170

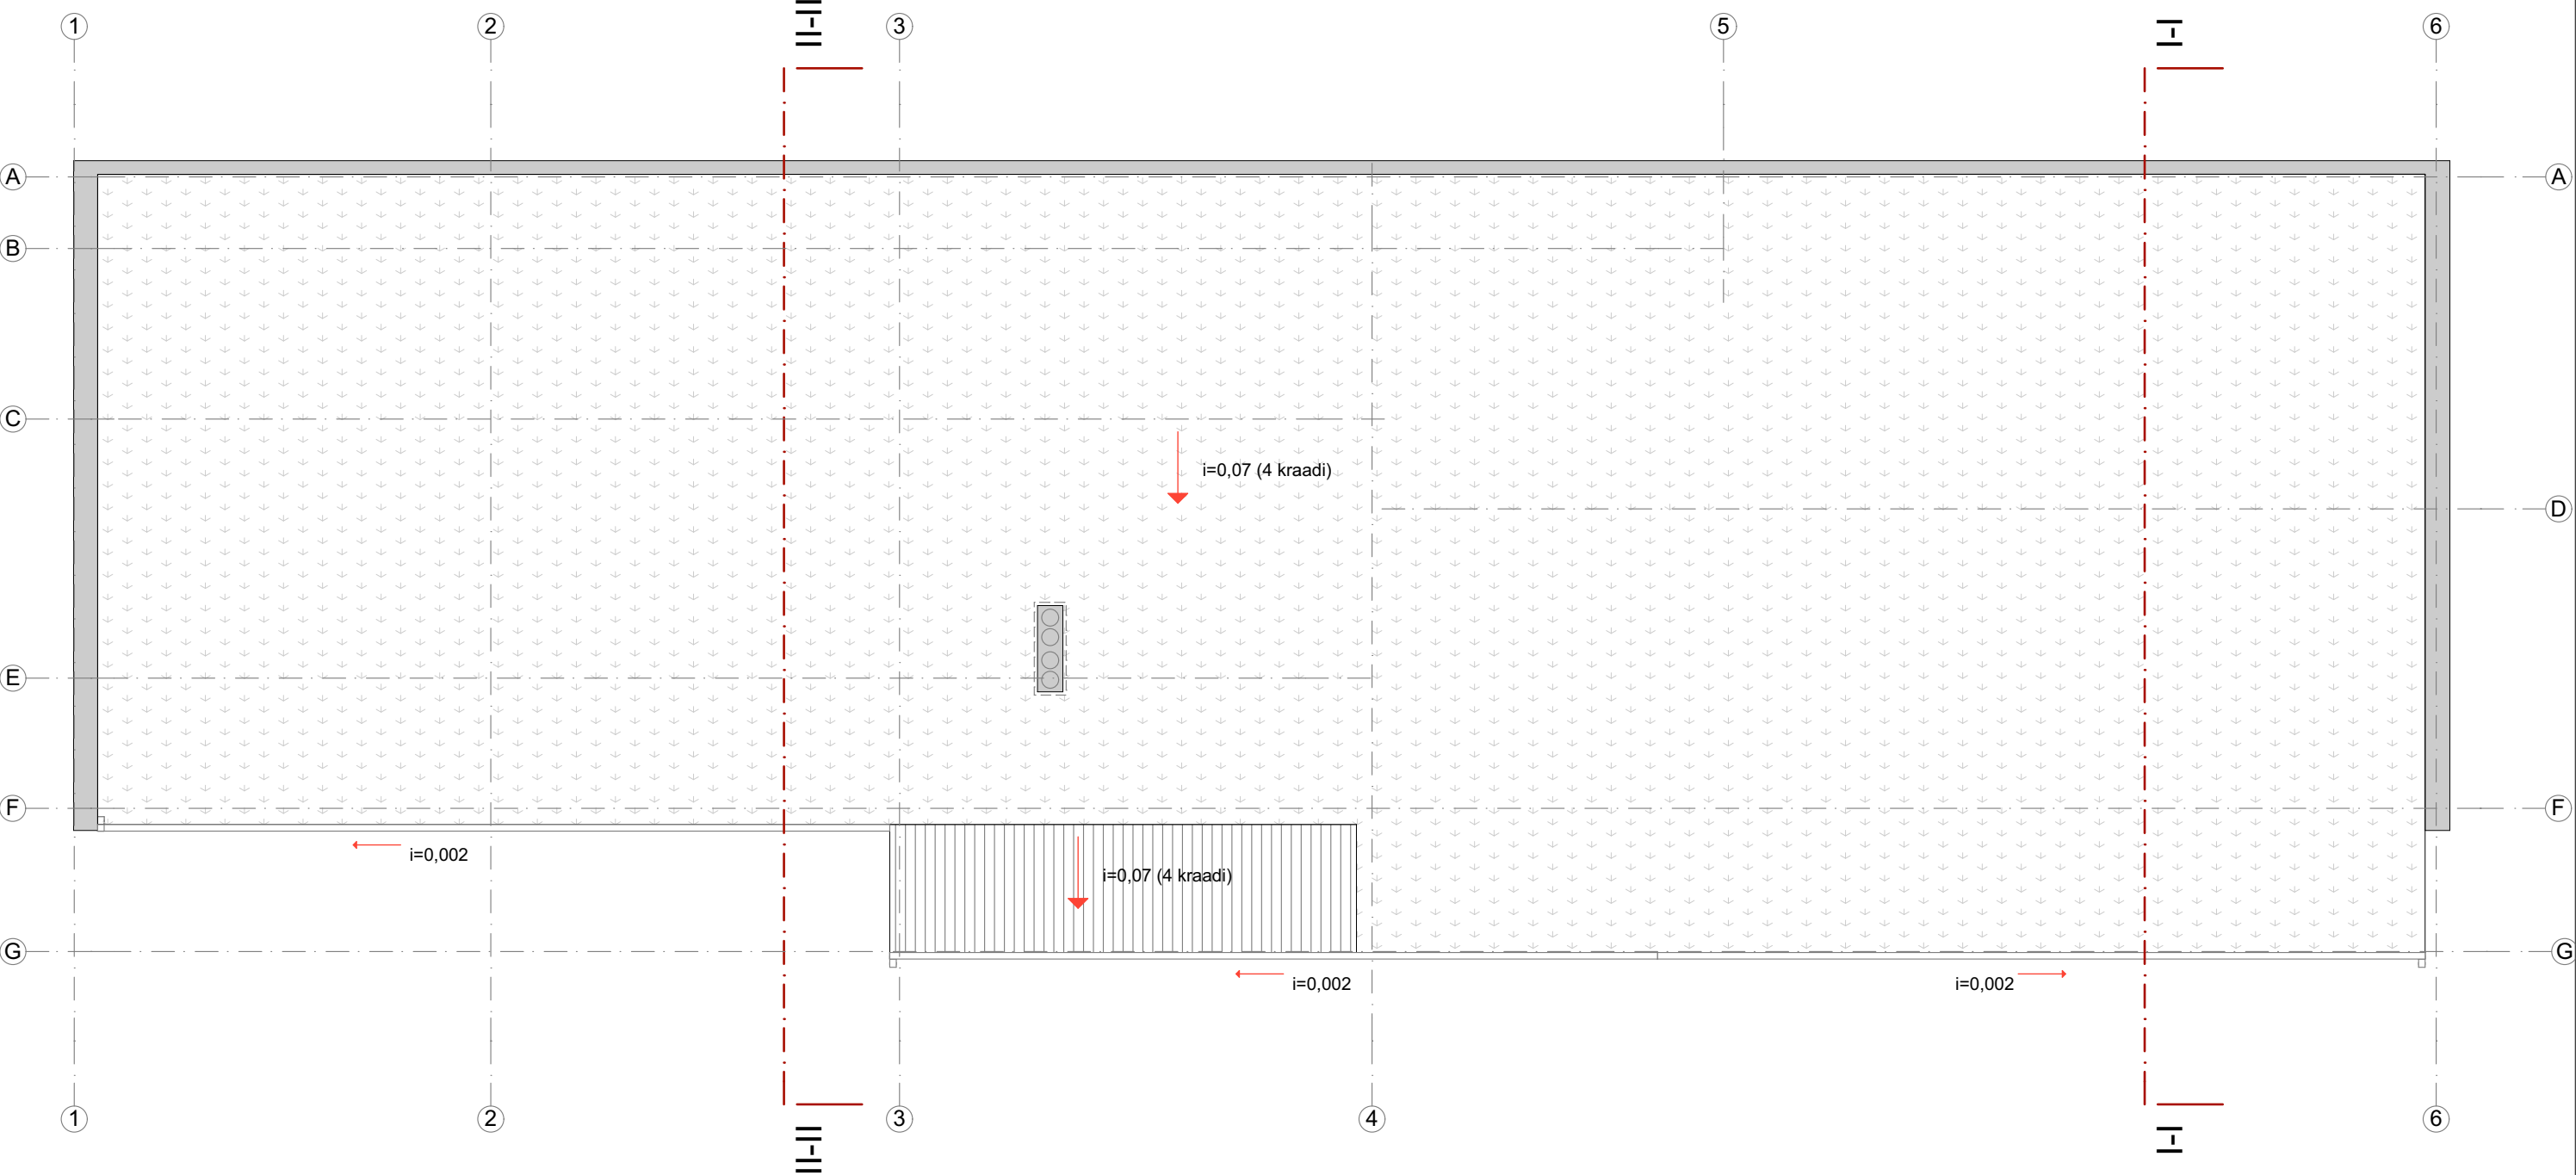


 - sbs rullmaterjalist aluskatus +
ekstensiivne haljaskatus

 - valgusplaat (polükarobonaat)


 - parapet (katteplekk RR32)

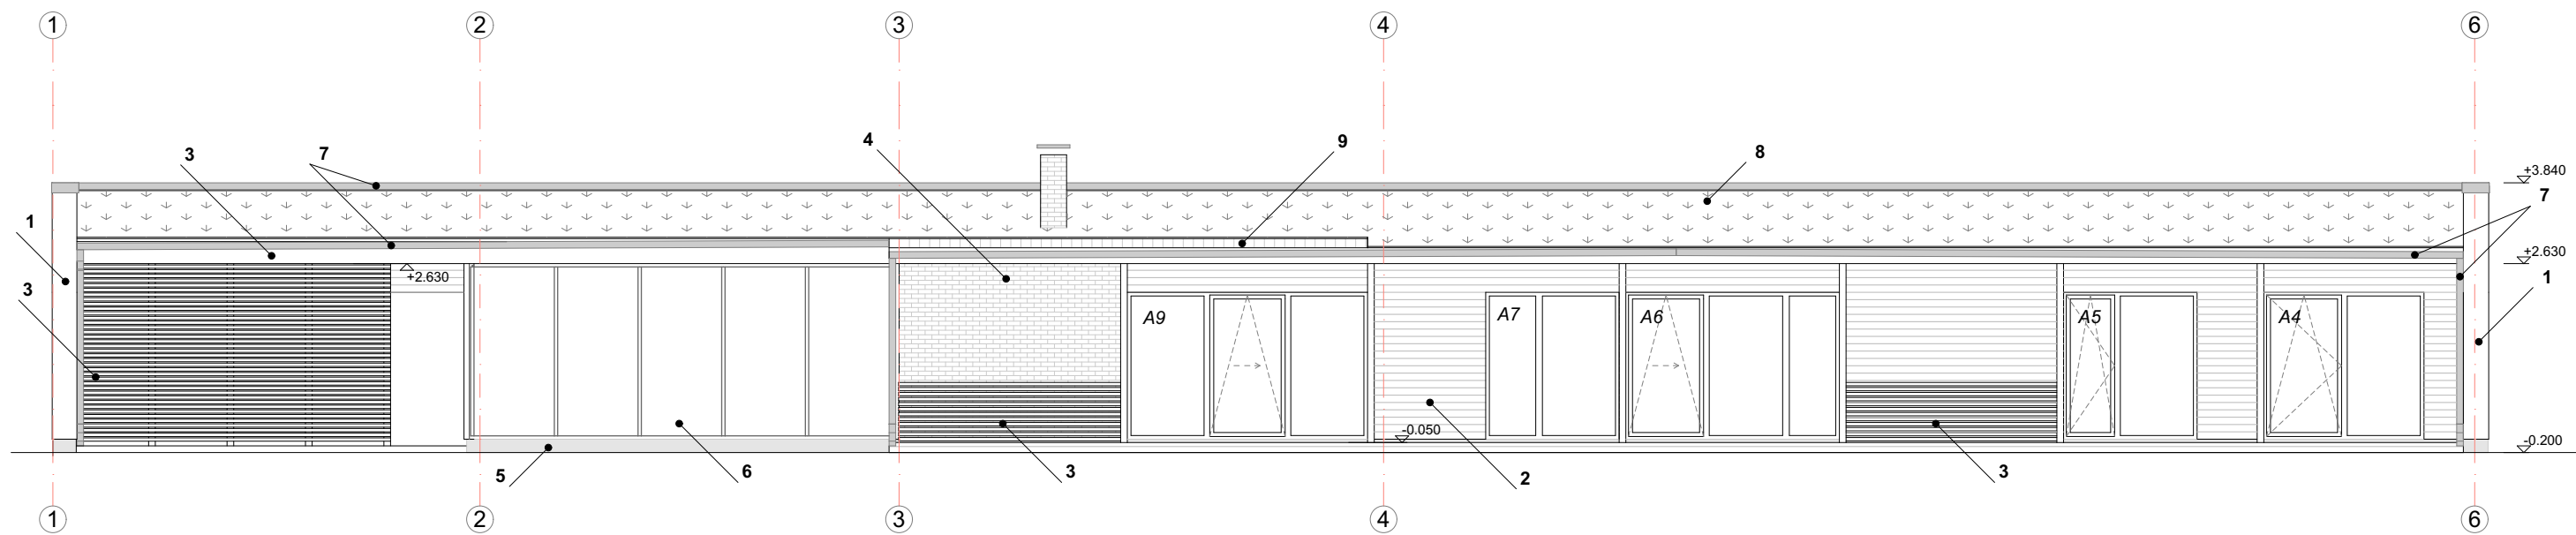


VAADE EDELAST

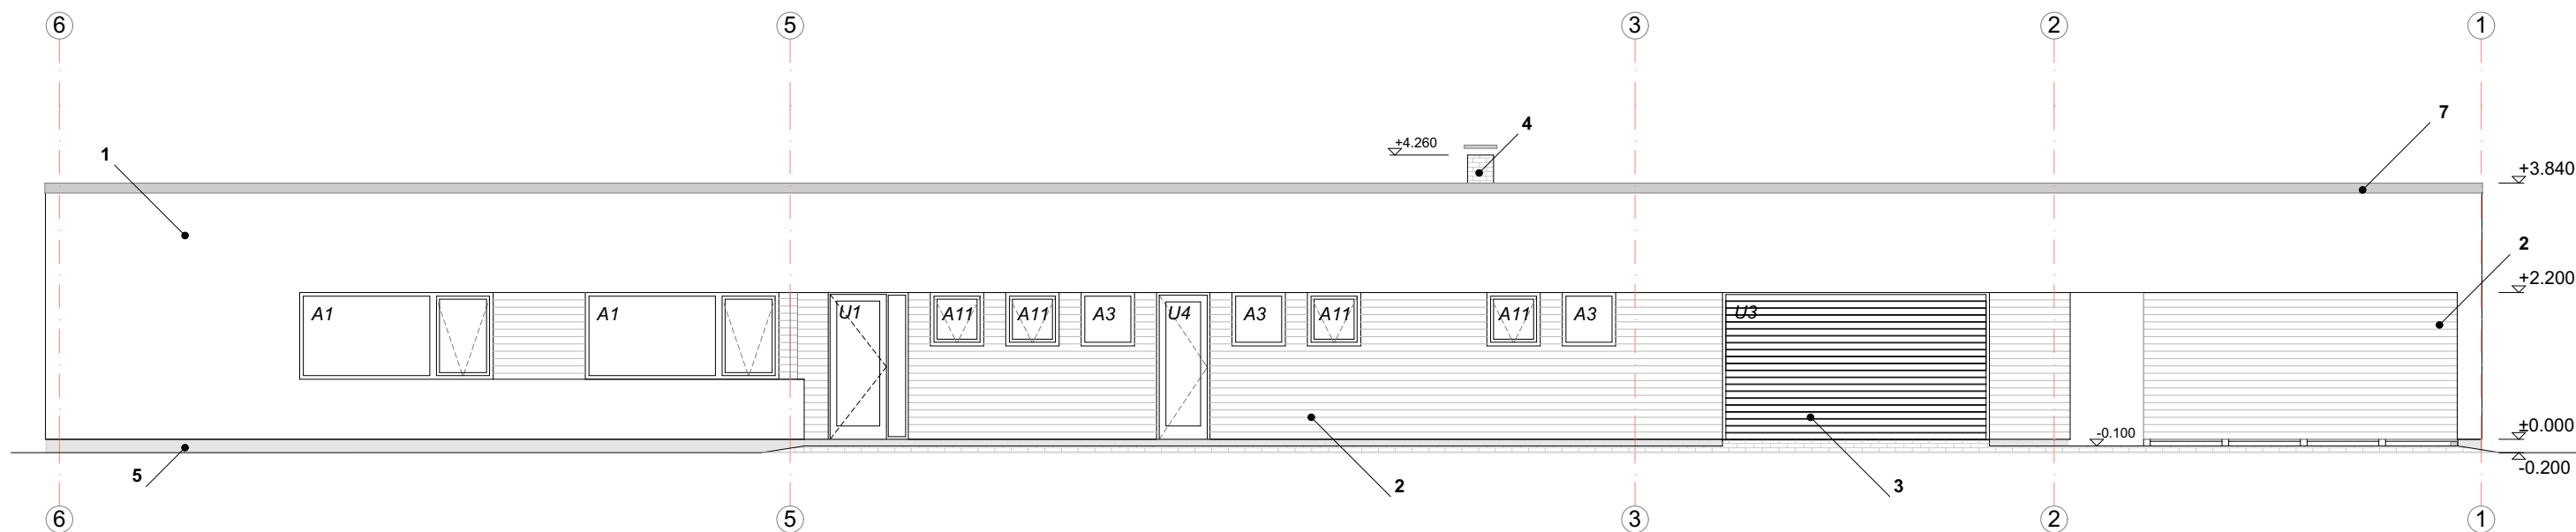


VAADE KIRDEST

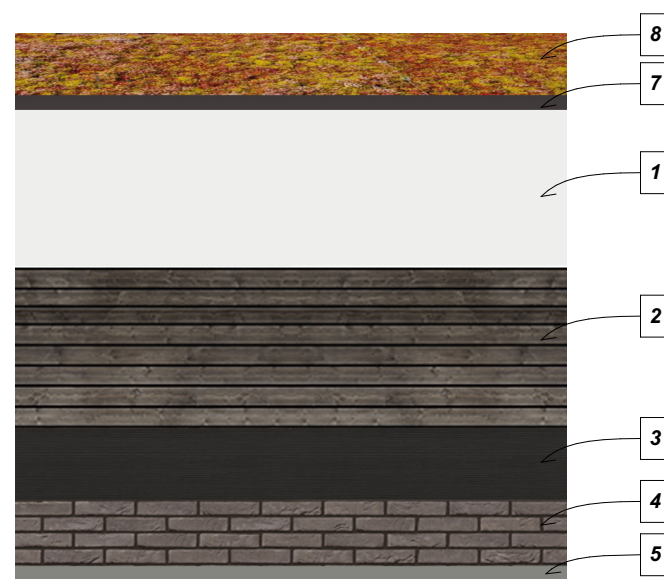

- 1 - krohv RAL 9003
- 2 - horisont.laudis siberi lehis, töötlus - raudsulfaat
- 3 - terrassipiire ning puitdetailid puidust lasuurvärv Remmers RC08
- 4 - keraam.tellis Vandersanden "Leto" v sarnane - tumehall
- 5 - krohv v sokliplaat RAL 70232
- 6 - klaasfassaad (postid lasuurvärv Remmers RC08)
- 7 - vihmaveesüsteem RR32
- 8 - ekstensiivne haljaskatus bit.rullmaterjalil (kukehari)

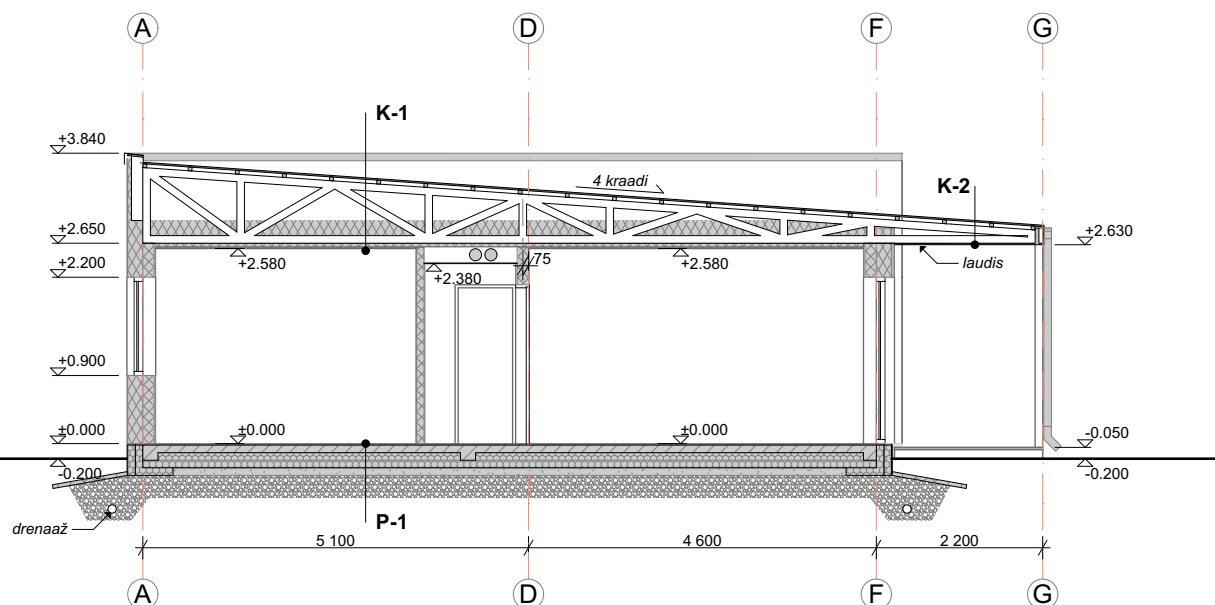

LÕIGE I-I

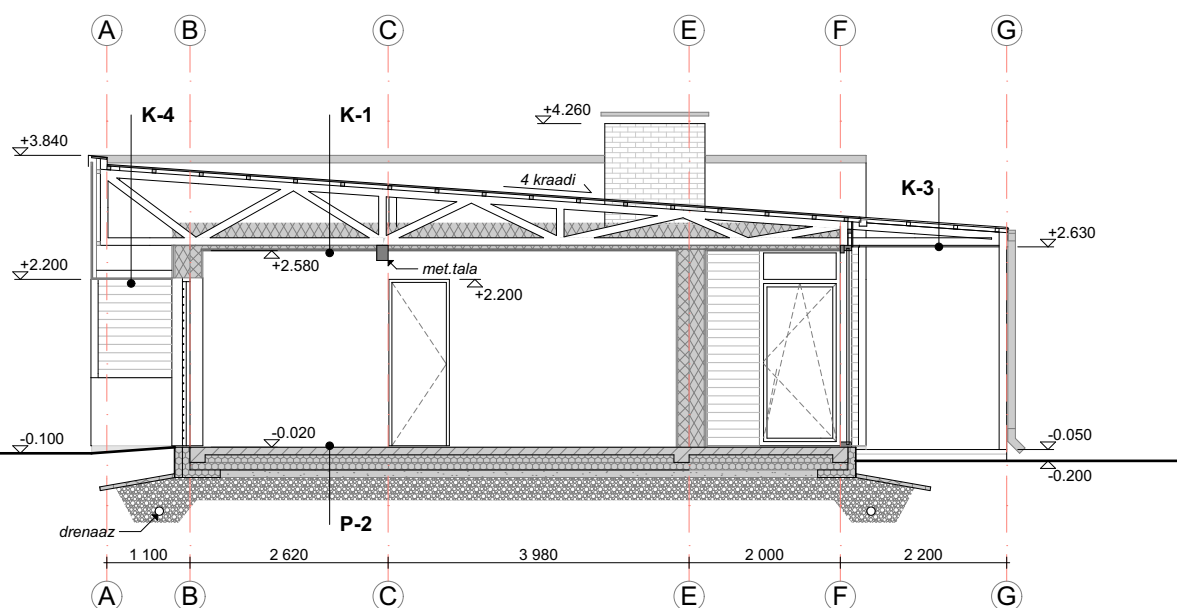

LÕIGE II-II

K-1

- eksteniivne haljastus
- SBS bituumen 2 kihti
- osb plaat18
- roov 50x50.....50
- puitferm/PUR vaht.....300
- aurutõke
- roov 50x50/kl.vill.....50
- voodrilaud.....20

K-2

- eksteniivne haljaskatus
- SBS bituumen 2 kihti
- osb plaat18
- roov 50x50.....50
- puitferm
- voodrilaud.....20

K-3

- valgusplaat (polükarbonaat)
- roov 50x50.....50
- puitferm

K-4

- eksteniivne haljastus
- SBS bituumen 2 kihti
- osb plaat18
- roov 50x50.....50
- puitferm
- roovitus 50x100 riputatud
- voodrilaud.....20







P-1

- põr.kate (naturaalne parkett)
- plaatvundament (monol. r/b)
- hüdroisolatsioon
- vahtpolüstüreen min 200mm
- tihendatud liiv
- killustikalus

P-2

- plaatvundament (monol. r/b)
- hüdroisolatsioon
- vahtpolüstüreen min 200mm
- tihendatud liiv
- killustikalus


VÄLISAVATÄITED, AKNAD
 -kõik mõõdud täpsustada tegeliku ehitise järgi
 -avade vaated antud väljaspoolt
 -puitaknad
 -3 kordne klaaspakett
 -klaas kirkas, sisemine klaas selektiivklaas
 -lasuurvärv väljas Remmers RC-08
 -lasuurvärv sees Remmers DL 9010

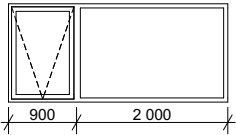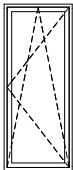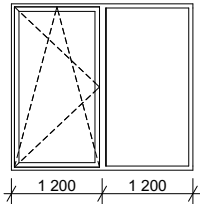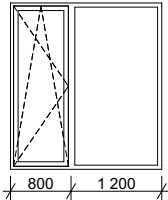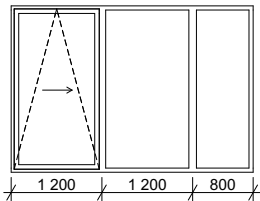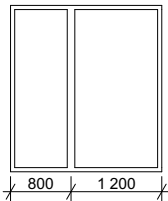tähis	skeem	avamõõdud L x H (täpsustada)	märkused
A1		2 900x1 300	Puitaken, Aru 78 Modern EX üks pool ALT LIUGAVATAV Kogus: 2tk.
A2		900x2 200	Rõduuks, Aru 78 Softline IN PÖÖRD-JA KALDAVATAV
A3		800x800	Puitaken, Aru 78 Modern EX MITTEAVATAV Kogus: 5tk.
A4		2 400x2 200	Puitaken, Aru 78 Softline IN üks pool PÖÖRD-JA KALDAVATAV
A5		2 000x2 200	Puitaken, Aru 78 Softline IN üks pool PÖÖRD-JA KALDAVATAV
A6		3 200x2 200	Puitaken, Aru patio LINE 78 Softline IN üks pool LIUG-KALDAVATAV
A7		2 000x2 200	Puitaken, Aru 78 Softline IN MITTEAVATAV

VÄLISAVATÄITED, AKNAD
 -kõik mõõdud täpsustada tegeliku ehitise järgi
 -avade vaated antud väljaspoolt
 -puitaknad
 -3 kordne klaaspakett
 -klaas kirkas, sisemine klaas selektiivklaas
 -lasuurvärv väljas Remmers RC-08
 -lasuurvärv sees Remmers DL 9010

tähis	skeem	avamõõdud L x H (täpsustada)	märkused
A8		3 600x2 200	Puitaken, Aru patio LINE 78 Softline IN üks pool LIUG-KALDAVATAV .
A9		1 070x2 200	Rõduuks, Aru 78 Softline IN PÖÖRD-JA KALDAVATAV
A10		1 070x2 200	Rõduuks, Aru 78 Softline IN PÖÖRD-JA KALDAVATAV
A11		800x800	Puitaken, Aru 78 Modern EX ALT LIUGAVATAV Kogus: 2tk.
U1		1 200x2 200	Välisuks, Aru ED S-78 Modern EX VASAK KÄSI
U2		1 100x2 200	Välisuks, Aru ED S-78 Modern EX PAREM KÄSI
U3		4 000x2 220	Garaaziuks, terasest sektsioonuks kitsas laudismuster, laudvoodriga

VÄLISAVATÄITED, AKNAD
-kõik mõõdud täpsustada tegeliku ehitise järgi
-avade vaated antud väljaspoolt
-puitaknad
-3 kordne klaaspakett
-klaas kirgas, sisemine klaas selektiivklaas
-lasuurvärv väljas Remmers RC-08
-lasuurvärv sees Remmers DL 9010

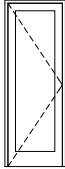tähis	skeem	avamõõdud L x H (täpsustada)	märkused
U4		800x2 200	Välisuks, Aru ED S-78 Modern EX VASAK KÄSI (täidis - puit)

