


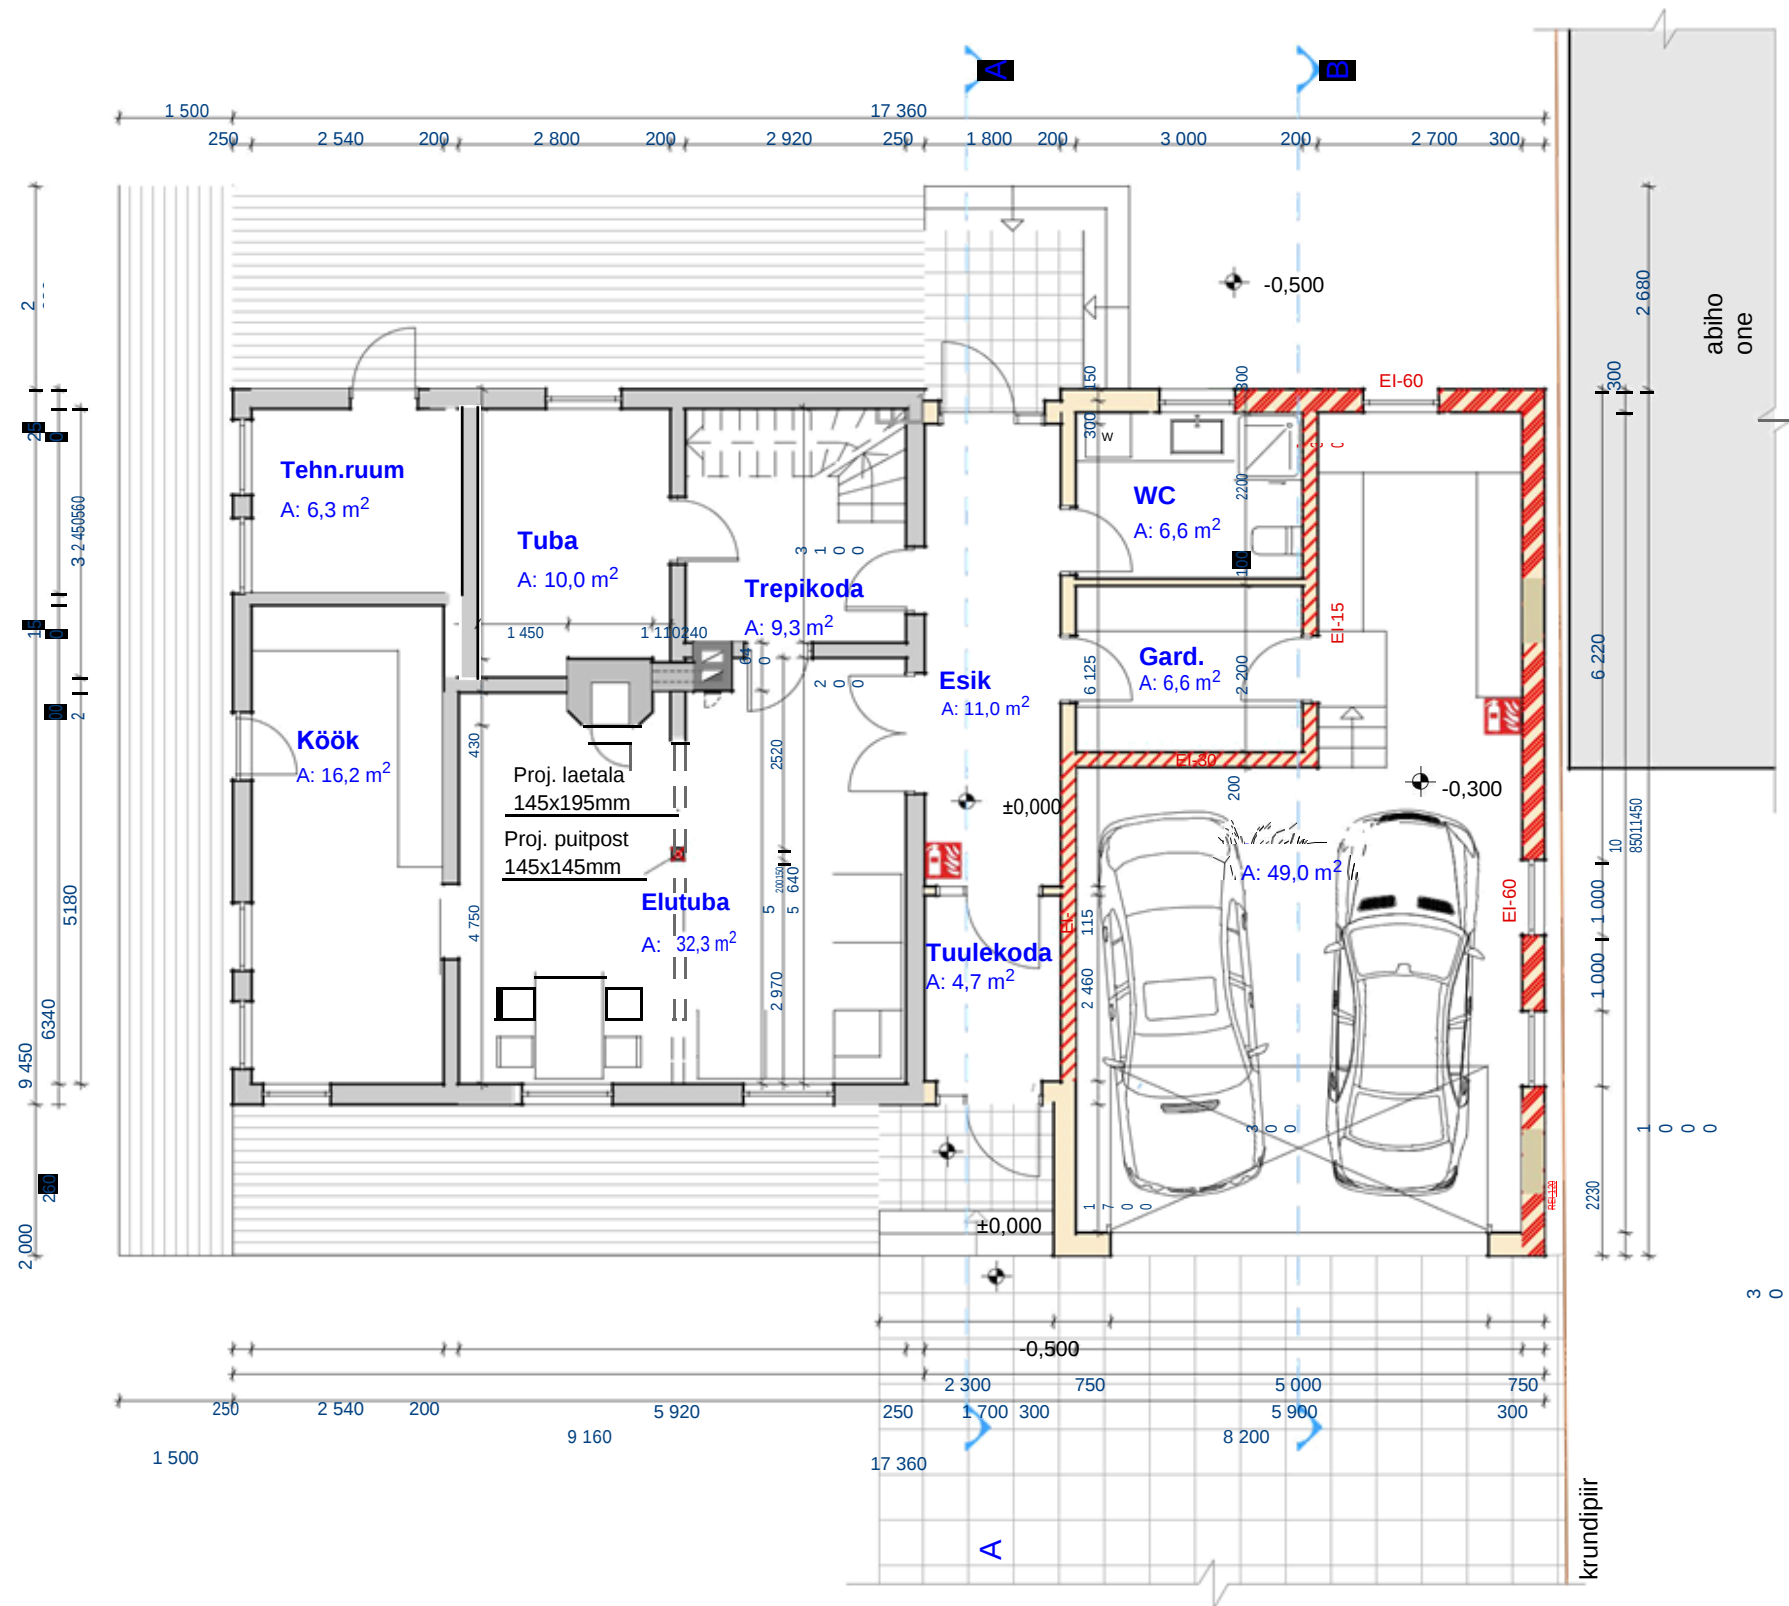

I korrus	
Nimetus	Pind m2
Elutuba	32,33
Esik	11,03
Garaaž	48,98
Gard.	6,60
Köök	16,24
Tehn.ruum	6,34
Trepikoda	9,29
Tuba	9,97
Tuulekoda	4,69
WC	6,60
Kokku:	152,07 m ²

naaberkinnistul
paiknev/TP-3

TÄNEMÄRGID

- Olemasolev sein
- Kavandatav sein
- Tuldtõkestav sein, tulepüsivus EI-30
- Tuldtõkestav sein, tulepüsivus REI-120
- Tulekustuti asukoht (6 kg, ABC klass)

|