
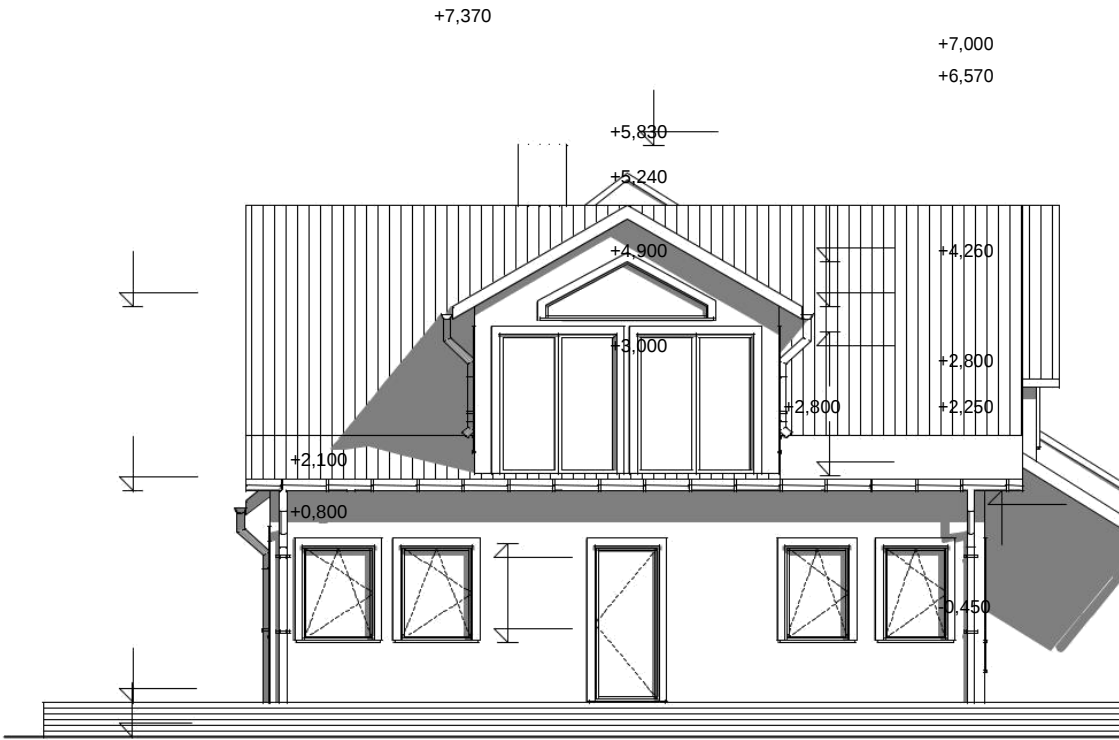




VAADE KAGUST (TÄNAVALT)

VAADE EDELAST

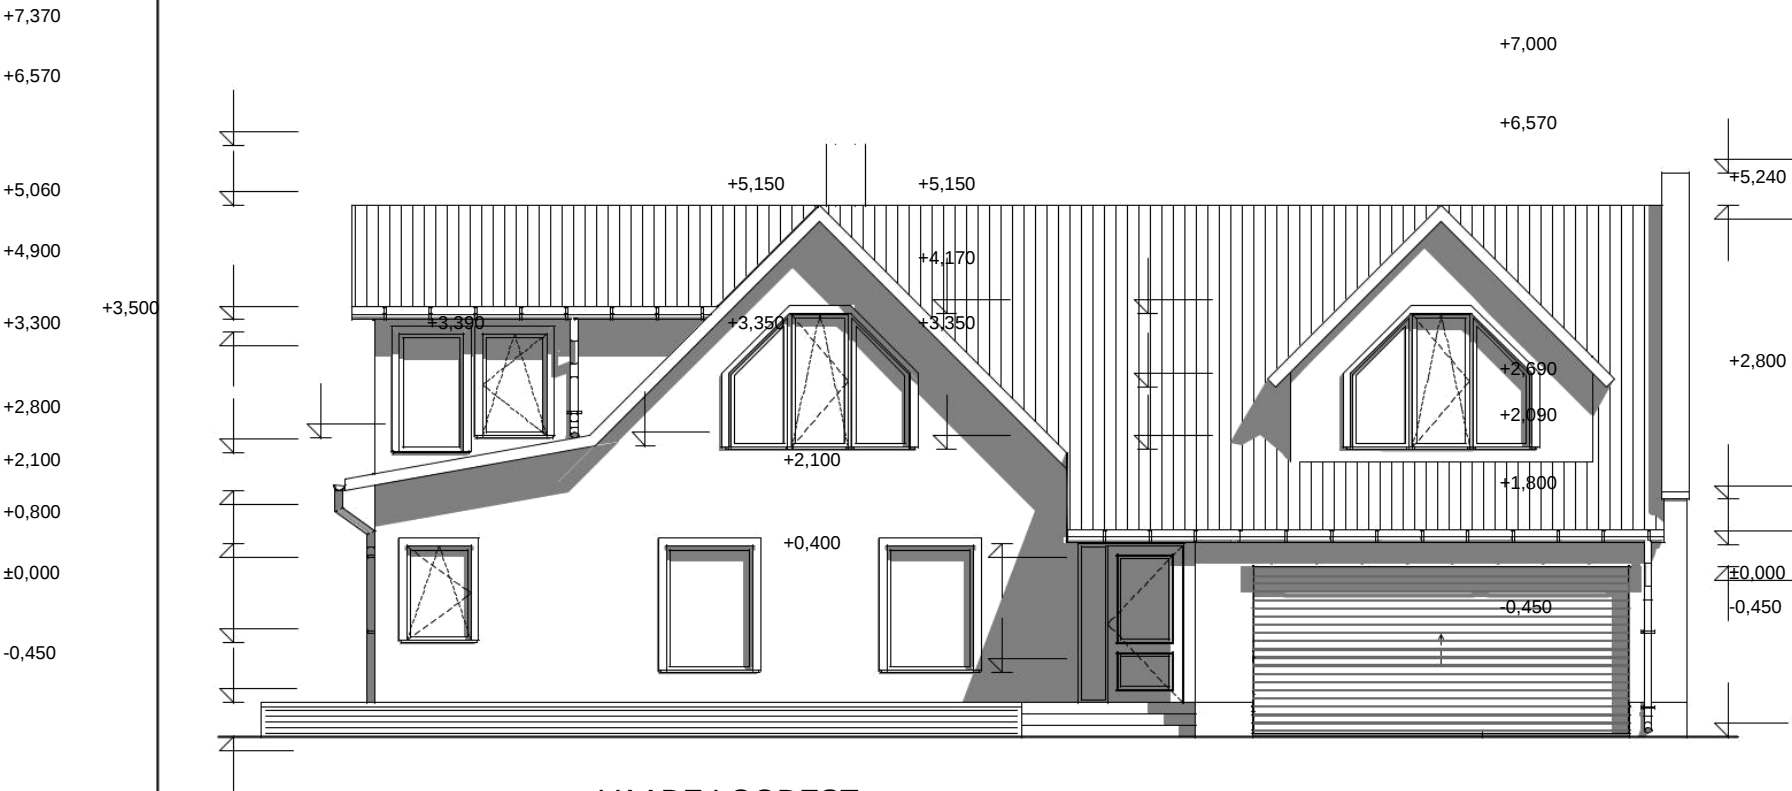

VAADE LOODEST

VAADE KIRDEST

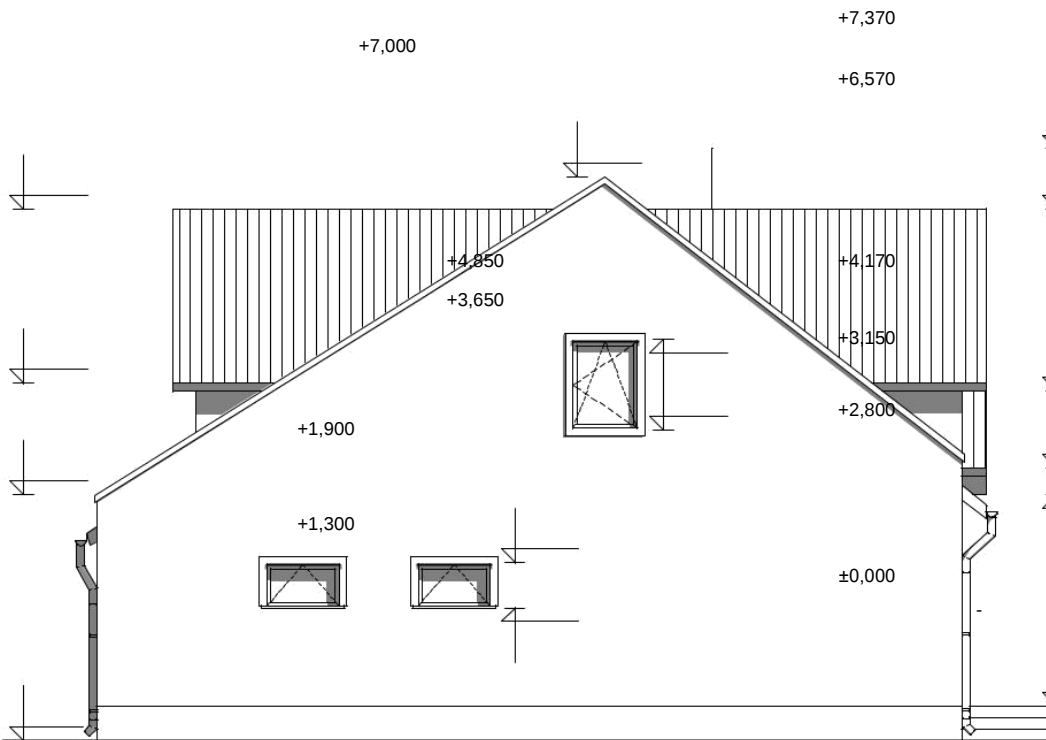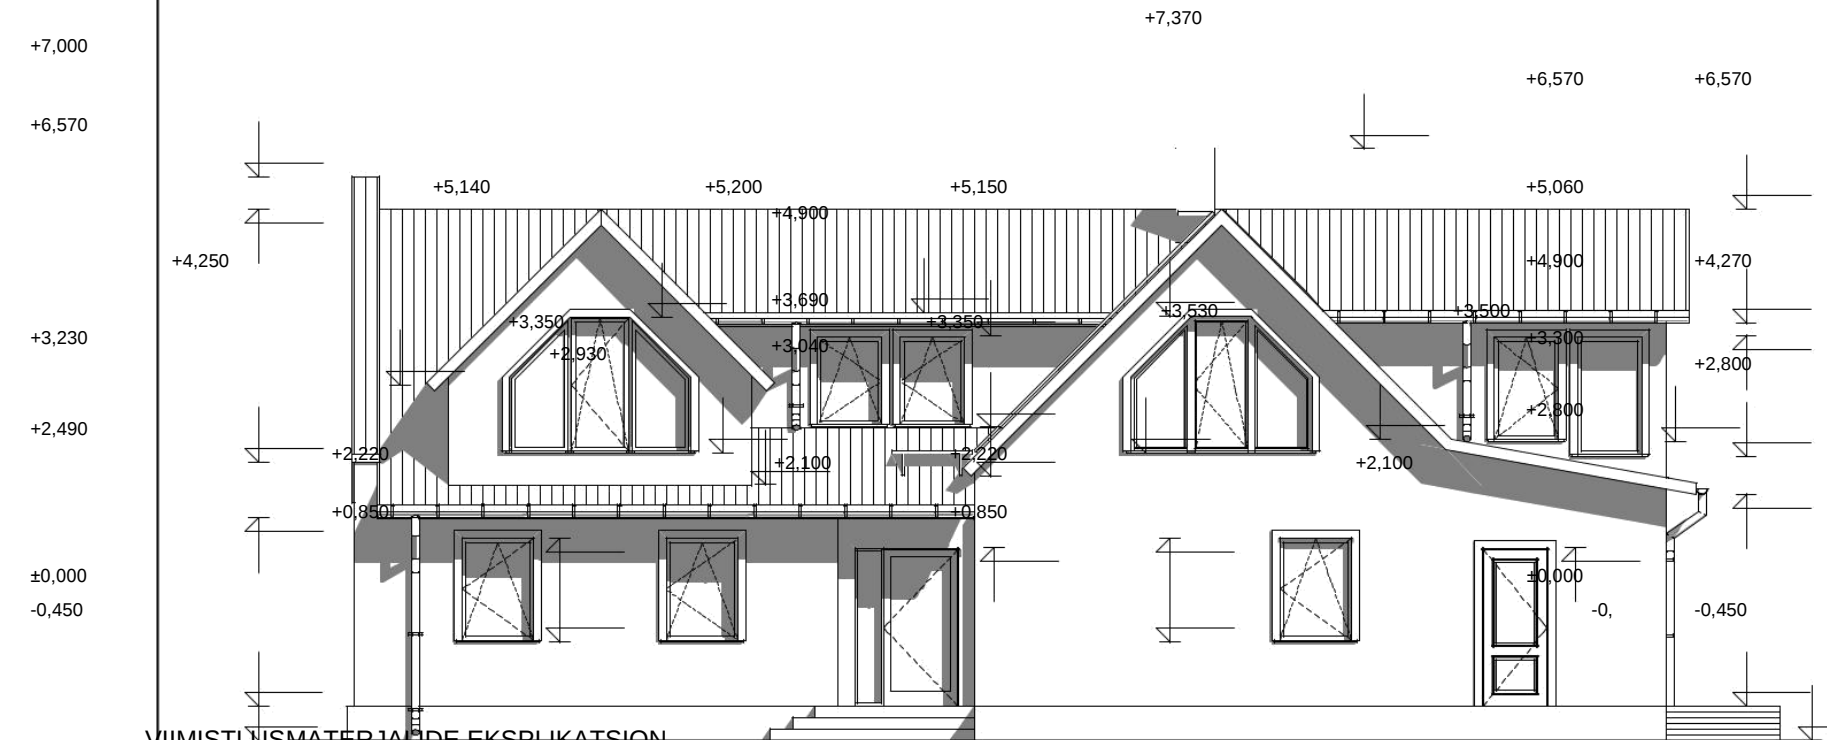

VIIMISTLUSMATERJALIDE EKSPLIKATSION

- Seinad: õhekrohv, värvitud faktuurvärviga, värvitoon helehall (nt Sakret Granit -6)
- Sokkel: tugevdatud õhekrohv, värvitud soklivärviga, värvitoon hall (nt Sakret Amethist-2)
- Trepiastmed: kare graniitplaat, tumehall
- Terrass: puitplastik terrassilaud, tumepruun
- Aknaraamid: tumepruun PVC profiil (puidu imitatsioon, tume tamm);
- Aknaplekid: RR32, tumepruun;
- Vihmaplekid ja torud: RR 32, tumepruun;
- Katusekate: profiilplekk Teraskivi, värv RR32, tumepruun