


PÕHIKORRUSE PLAAN

M 1:100

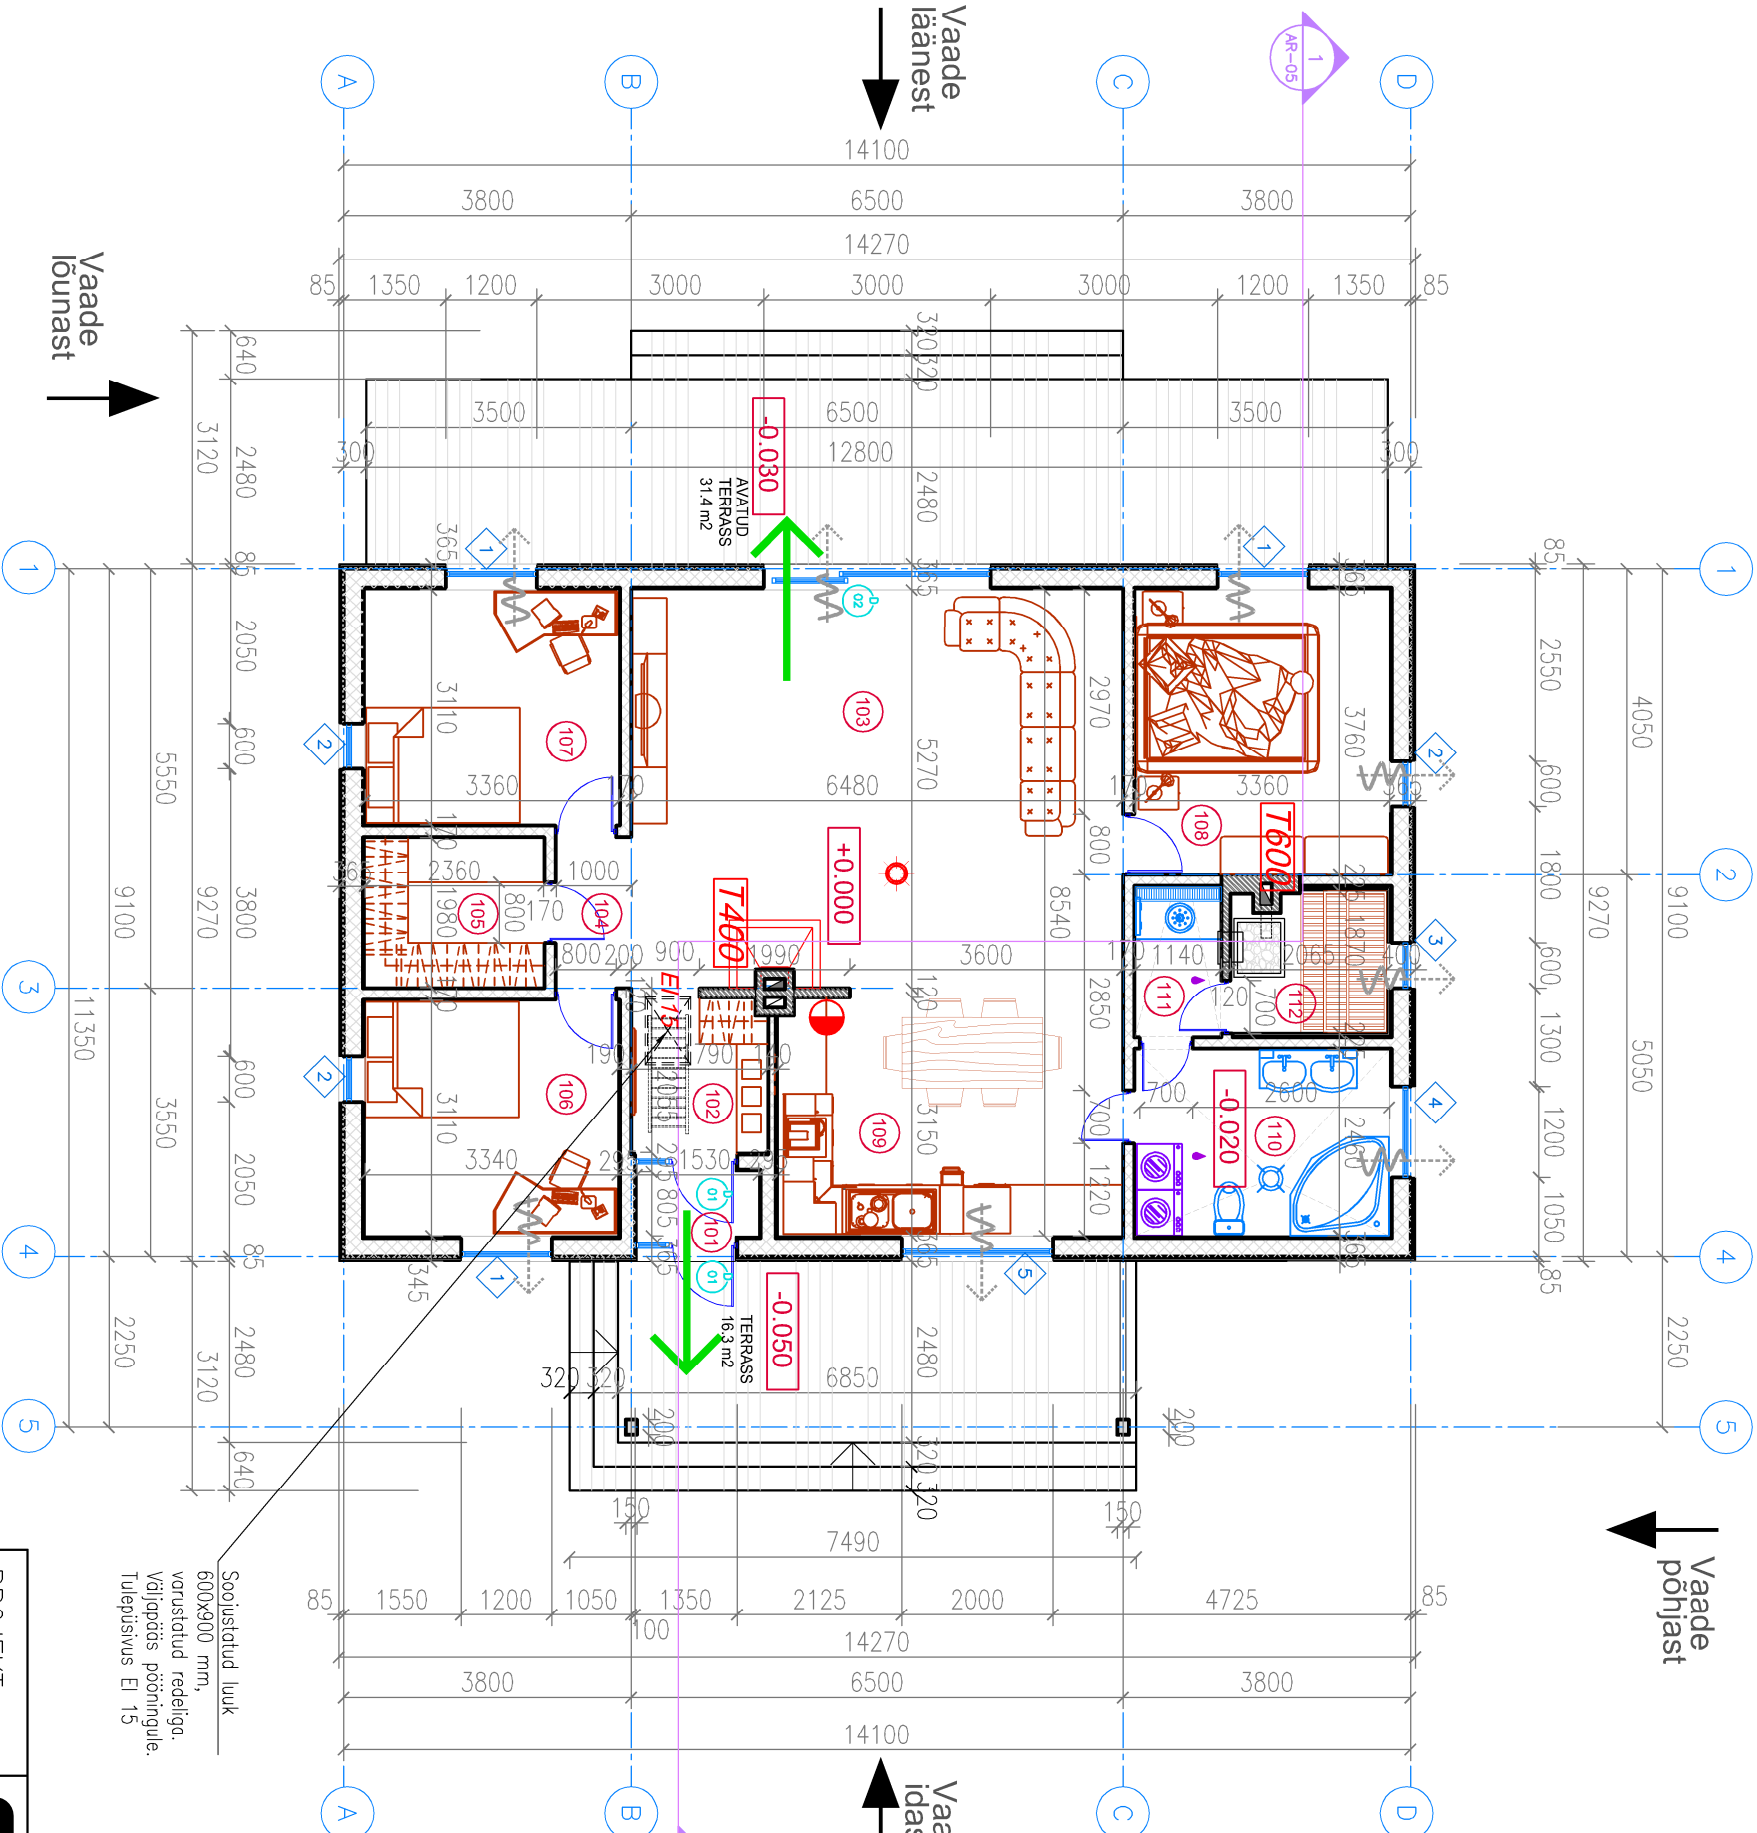

MÄRKUSED:

- SUHTLUSEKS KÕRGUSMÄRKIS ON VÕETUD ABSOLUUTKÕRGUSMÄRK 49,100
- KÕIK EHTUSMATERJALID PAIGALDADA/KASUTADA VASTAVALT TOOTJA NÕUETEILE
- LÕIGE 1 – 1 VT. JOONISEL AR-05
- AKENDE SPETSIFIKATSIOON VT. JOONISEL AR-06
- USTE SPETSIFIKATSIOON VT. JOONISEL AR-07
- SEINTE KONSTRUKTIIVSED SKHEEMID VT. JOONISEL AR-09

RUUMIDE EKSPLIKATSIOON

TÄHIS PLAANIL	NIMETUS	PINDALA, m ²
	PÕHIKORRUS	
101	TULEKODA	1.4
102	ESIK	3.6
103	ELUTUBA	34.0
104	KORIDOR	1.6
105	GARDEROOB	4.7
106	MAGAMISTUBA	10.4
107	MAGAMISTUBA	10.4
108	MAGAMISTUBA	12.6
109	AVATUD KÖÖK	14.3
110	WC, VANITUBA	8.3
111	DÜŠŠIRUUM	2.3
112	LEILIRUUM	3.7
KOKKU		107.3
TERRASS		16.3
AVATUD TERRASS		31.4

TÄHISED

- PROJEKTEERITAVAD SEINAD PUITKARKASSIGA
- PROJEKTEERITAVA SEINA SOOJUSTUS
- TERRASSI PUITKATE
- PROJEKTEERITAVA RUUMI TÄHIS
- PROJEKTEERITAVAD RUUMID NIISKEREŽIIMIGA
- PROJEKTEERITAVA FÕRANDA KÕRGUSMÄRK
- PROJEKTEERITAV LAE DÜŠ JA DÜŠSEGI
- PROJEKTEERITAV TRAPP
- PROJEKTEERITAV TRAPP
- PROJEKTEERITAV TRAPP
- KORSTNA TEMPERATUURIKLASS
- AVAIAIETE TULEPÜSIVUSKLASS
- AUTONOOMNE SUITSUANDUR
- TULEKUSTUTI
- SUITSUEEMALDAMINE
- EVAKUEERIMISE LIIKUMISE SUUND
- PROJEKTEERITAVA AKNA TÄHIS
- PROJEKTEERITAVA UKSE TÄHIS

PROJEKT

ERAMU

PÕHIKORRUSE PLAAN

STADIUM	
OBJEKT	ASUKOHT
TELLUA	
KÄITSTRÜKTSIOON	TUNNUS
PROJEKTEERIA	

LEHT

1

MÕÕNKA

1:100

LEHT

1