


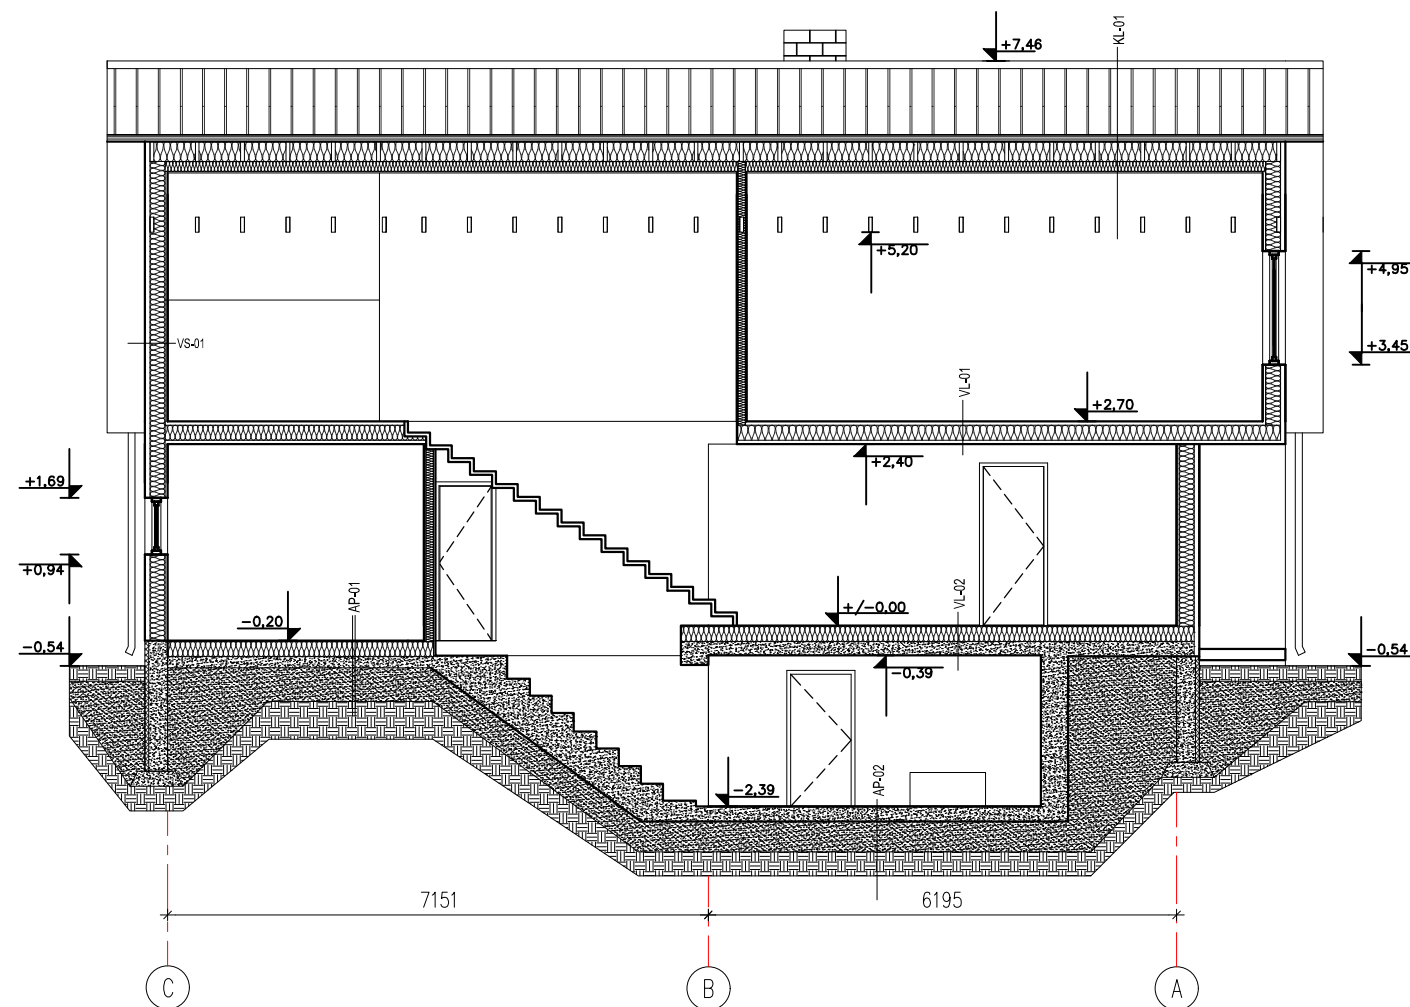

KONSTRUKTSIOONID:

VS-01

- 1 Välisvooder
- 2 Distantслиist 23x50mm
- 3 Tuuletõke 30mm
- 4 Puitkarkass 200x50mm, vahel vill s600
- 5 Distantслиist 23x50mm
- 6 Puitlaastplaat 12mm

VL-01

- 1 Puitlaastplaat 12 mm
- 2 Distantслиist 23x50mm
- 3 Laetala 200x50mm, vahel vill s600
- 4 Distantслиist 23x50mm
- 5 Puitlaastplaat 12mm

VL-02

- 1 Puitlaastplaat 12 mm
- 2 Laetala 200x50mm, vahel vill s600
- 3 Betoonplaat

SS-01

- 1 Siseviimistlus vastavalt ruumi otstarbele
- 2 Kipsplaat
- 3 Puitkarkass 100x50mm, vahel mineraalvill
- 4 Kipsplaat
- 5 Siseviimistlus vastavalt ruumi otstarbele

AP-01

- 1 Puitlaastplaat 12mm
- 2 Puittalad 200x50mm, vahel mineraalvill
- 3 Betoon plaat 150mm
- 4 Liiv
- 5 Maapind

AP-02

- 1 Betoon plaat 150mm
- 2 Liiv
- 3 Maapind

KL-01

- 1 Plekkkatus - Vastavalt valitud tootja paigaldusjuhendile
- 2 Roovitus - Mõõdud ja samm vastavalt valitud tootja paigaldusjuhendile
- 3 Distantслиist 25x50mm
- 4 Hingav aluskate
- 5 Sarikad 200x50mm, s600, vahel vill
- 6 Ehituspaber
- 7 Puitpruss 100x50mm, s600, vahel vill 100mm
- 8 Puitlaastplaat

MÄRKUSED:

1. Tarindite täpne ja detailne kirjeldus täpsustatakse töö- või põhiprojekti staadiumis
2. Kõikide ehitusmaterjalide ja seadmete paigaldamisel järgida tootjapoolseid paigaldusjuhendeid
3. Joonis ei ole kasutatav tööjoonisena
4. Ehitamisel järgida pinnase iseärasusi ja teha vajadusel parandused mõõtudes