


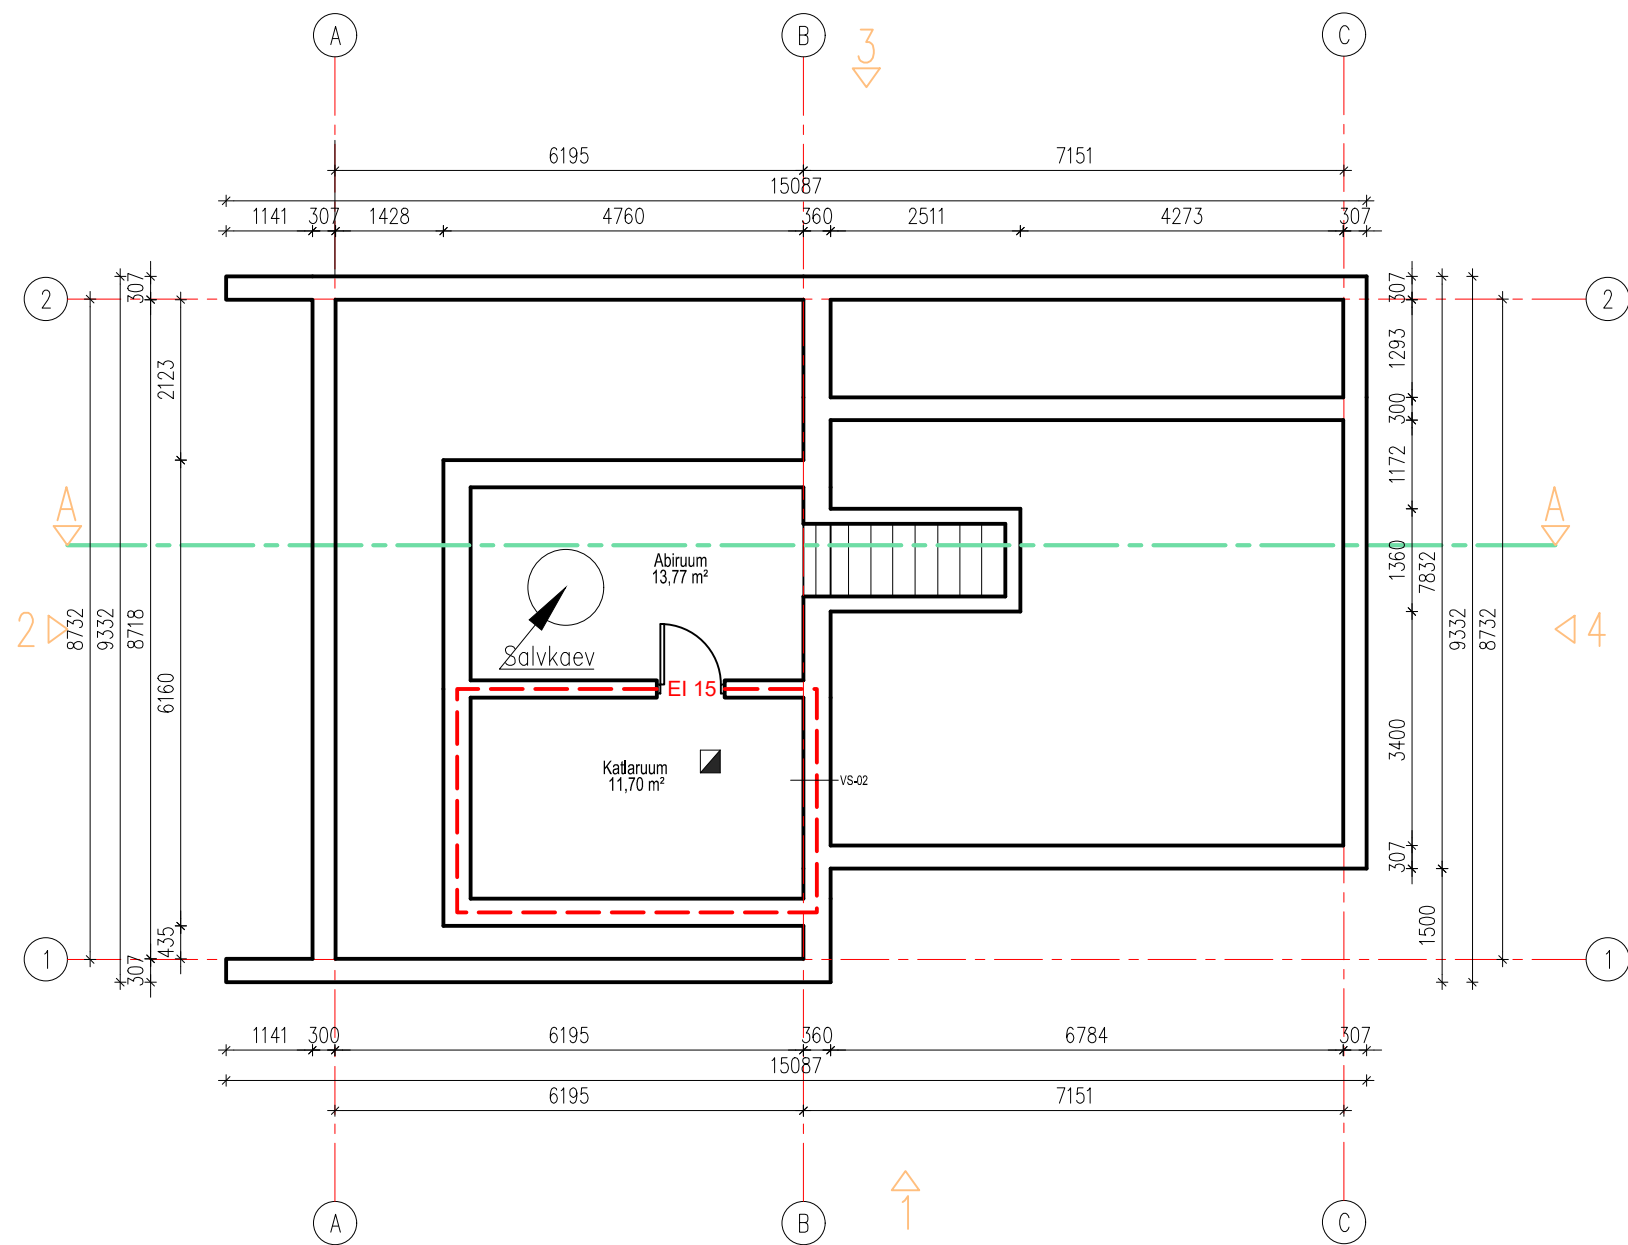

Ruumide spetsifikatsioon		
1	Abiruum	13,77 m ²
2	Katlaruum	11,70 m ²
Ruumide pindala kokku 25,47 m ²		

— EI 30

KONSTRUKTSIOONID:

VS-02
1 Niiskustõkke
2 Betoonsein 300 mm

MÄRKUSED:

1. Tarindite täpne ja detailne kirjeldus täpsustatakse töö- või põhiprojekti staadiumis
2. Kõikide ehitusmaterjalide ja seadmete paigaldamisel järgida tootjapoolseid paigaldusjuhendeid
3. Joonis ei ole kasutatav tööjoonisena
4. Ehitamisel järgida pinnase iseärasusi ja teha vajadusel parandused mõõtudes