


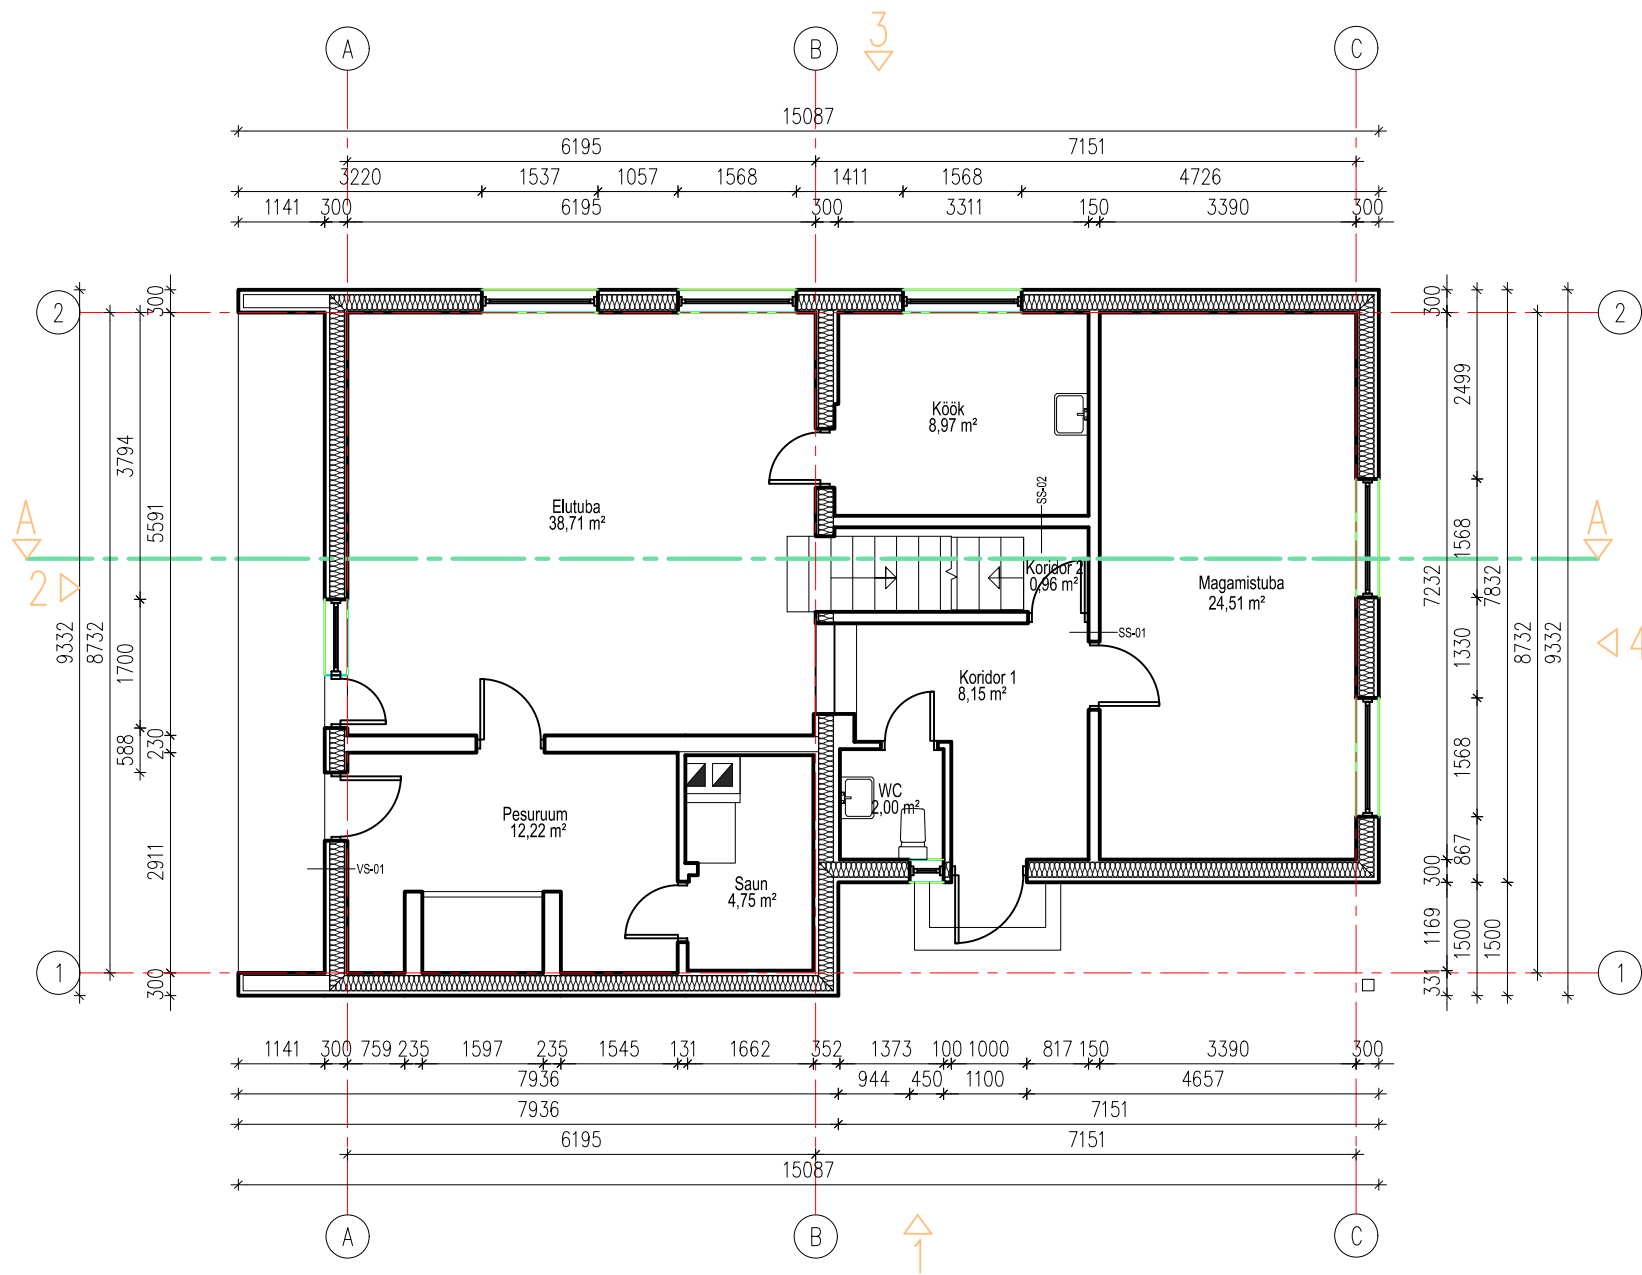

Ruumide spetsifikatsioon		
1	Koridor 1	8,15 m ²
2	WC	2,00 m ²
3	Pesuruum	12,22 m ²
4	Saun	4,75 m ²
5	Elutuba	38,71 m ²
6	Köök	8,97 m ²
7	Magamistuba	24,51 m ²
8	Koridor 2	0,96 m ²
Ruumide pindala kokku 100,27 m ²		

KONSTRUKTSIOONID:

- VS-01
1 Välisvooder
2 Distantслиist 23x50mm
3 Tuuletõke 30mm
4 Puitkarkass 200x50mm, vahel vill s600
5 Distantслиist 23x50mm
6 Puitlaastplaat 12mm

- SS-01
1 Siseviimistlus vastavalt ruumi otstarbele
2 Kipsplaat
3 Puitkarkass 100x50mm, vahel mineraalvill
4 Kipsplaat
5 Siseviimistlus vastavalt ruumi otstarbele

- SS-02
1 Siseviimistlus vastavalt ruumi otstarbele
2 Kipsplaat
3 Puitkarkass 150x50mm, vahel mineraalvill
4 Kipsplaat
5 Siseviimistlus vastavalt ruumi otstarbele

MÄRKUSED:

1. Tarindite täpne ja detailne kirjeldus täpsustatakse töö- või põhiprojekti staadiumis
2. Kõikide ehitusmaterjalide ja seadmete paigaldamisel järgida tootjapoolseid paigaldusjuhendeid
3. Joonis ei ole kasutatav tööjoonisena
4. Ehitamisel järgida pinnase iseärasusi ja teha vajadusel parandused mõõtudes