


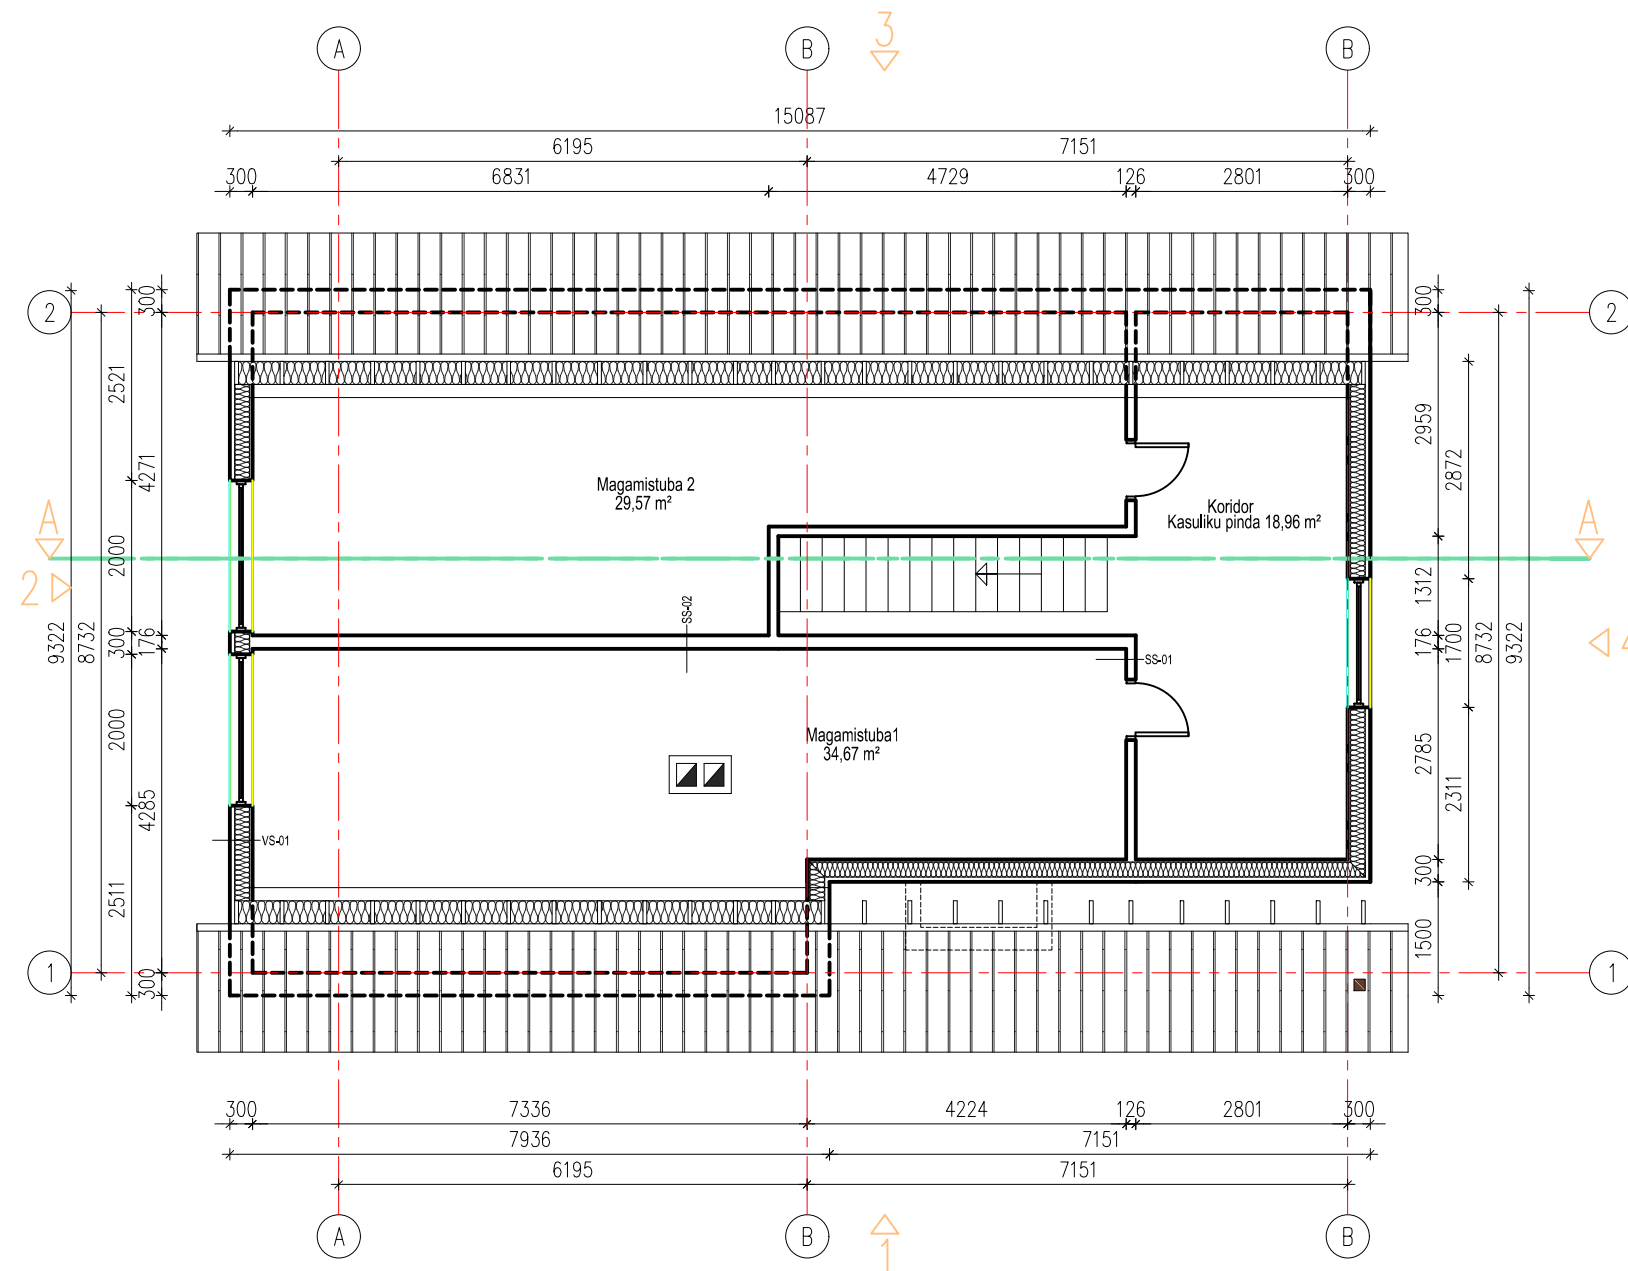

| Ruumide spetsifikatsioon                  |               |                      |
|-------------------------------------------|---------------|----------------------|
| 1                                         | Koridor       | 19,96 m <sup>2</sup> |
| 2                                         | Magamistuba 1 | 34,67 m <sup>2</sup> |
| 3                                         | Magamistuba 2 | 29,57 m <sup>2</sup> |
| Ruumide pindala kokku 84,2 m <sup>2</sup> |               |                      |

#### KONSTRUKTSIOONID:

##### VS-01

- 1 Välisvooder
- 2 Distsantsliist 23x50mm
- 3 Tuuletõke 30mm
- 4 Puitkarkass 200x50mm, vahel vill s600
- 5 Distsantsliist 23x50mm
- 6 Puitlaastplaat 12mm

##### SS-01

- 1 Siseviimistlus vastavalt ruumi otstarbele
- 2 Kipsplaat
- 3 Puitkarkass 100x50mm, vahel mineraalvill
- 4 Kipsplaat
- 5 Siseviimistlus vastavalt ruumi otstarbele

##### SS-02

- 1 Siseviimistlus vastavalt ruumi otstarbele
- 2 Kipsplaat
- 3 Puitkarkass 150x50mm, vahel mineraalvill
- 4 Kipsplaat
- 5 Siseviimistlus vastavalt ruumi otstarbele

#### MÄRKUSED:

1. Tarindite täpne ja detailne kirjeldus täpsustatakse töö- või põhiprojekti staadiumis
2. Kõikide ehitusmaterjalide ja seadmete paigaldamisel järgida tootjapoolseid paigaldusjuhendeid
3. Joonis ei ole kasutatav tööjoonisena
4. Ehitamisel järgida pinnase iseärasusi ja teha vajadusel parandused mõõtudes