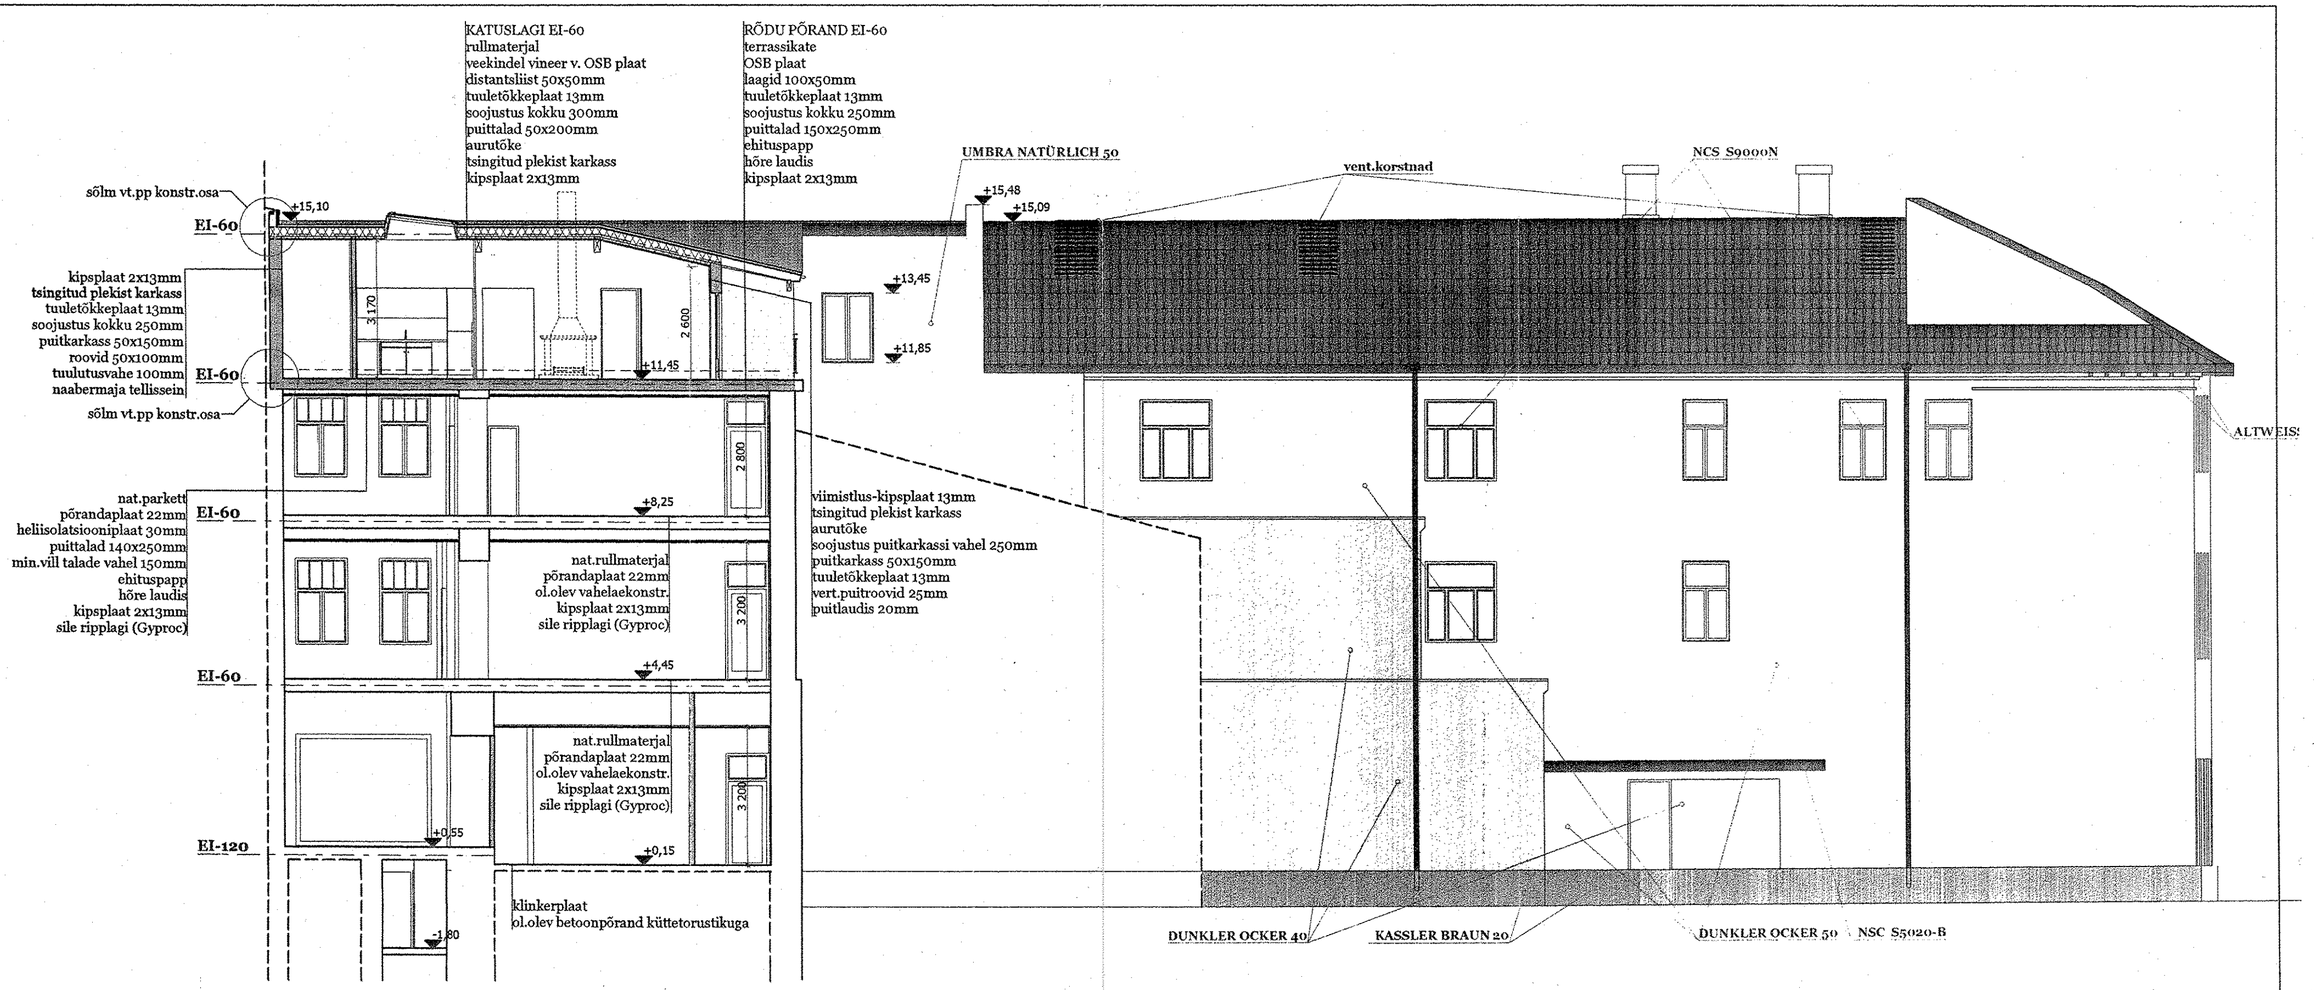

DUNKLER OCKER 40

DUNKLER OCKER 50

KASSLER BRAUN 20

UMBRA NATÜRLICH 50

NCS S1505-Y20R (4.korruse puitvooder)

NSC S5020-B (aknad, uksed, karniisid)

MÄRKUS : Fassaadide värvitoonid on valitud CAPAROL HISTOLITH kataloogist, värvi tüüp SILIKAATVÄRV.

ARC PROJEKT		EST KINNISVARA		2008-033	
ESIMEES	OLEV SUUDER	RÜÜTLI KESKUS TARTU LINN, KÜÜTRI TÄNAV 3/5 RESTAUREERIMISE ja REMONDI-ÜMBEREHITUSE PROJEKT	STAAD.	LEHT	LEHTI
DIREKTOR	JÜRI KULASALU		PP	A-10	17
ARHITEKT	SIIRI LAANEMAA				
		LÕIGE L2-L2 M 1:100			