


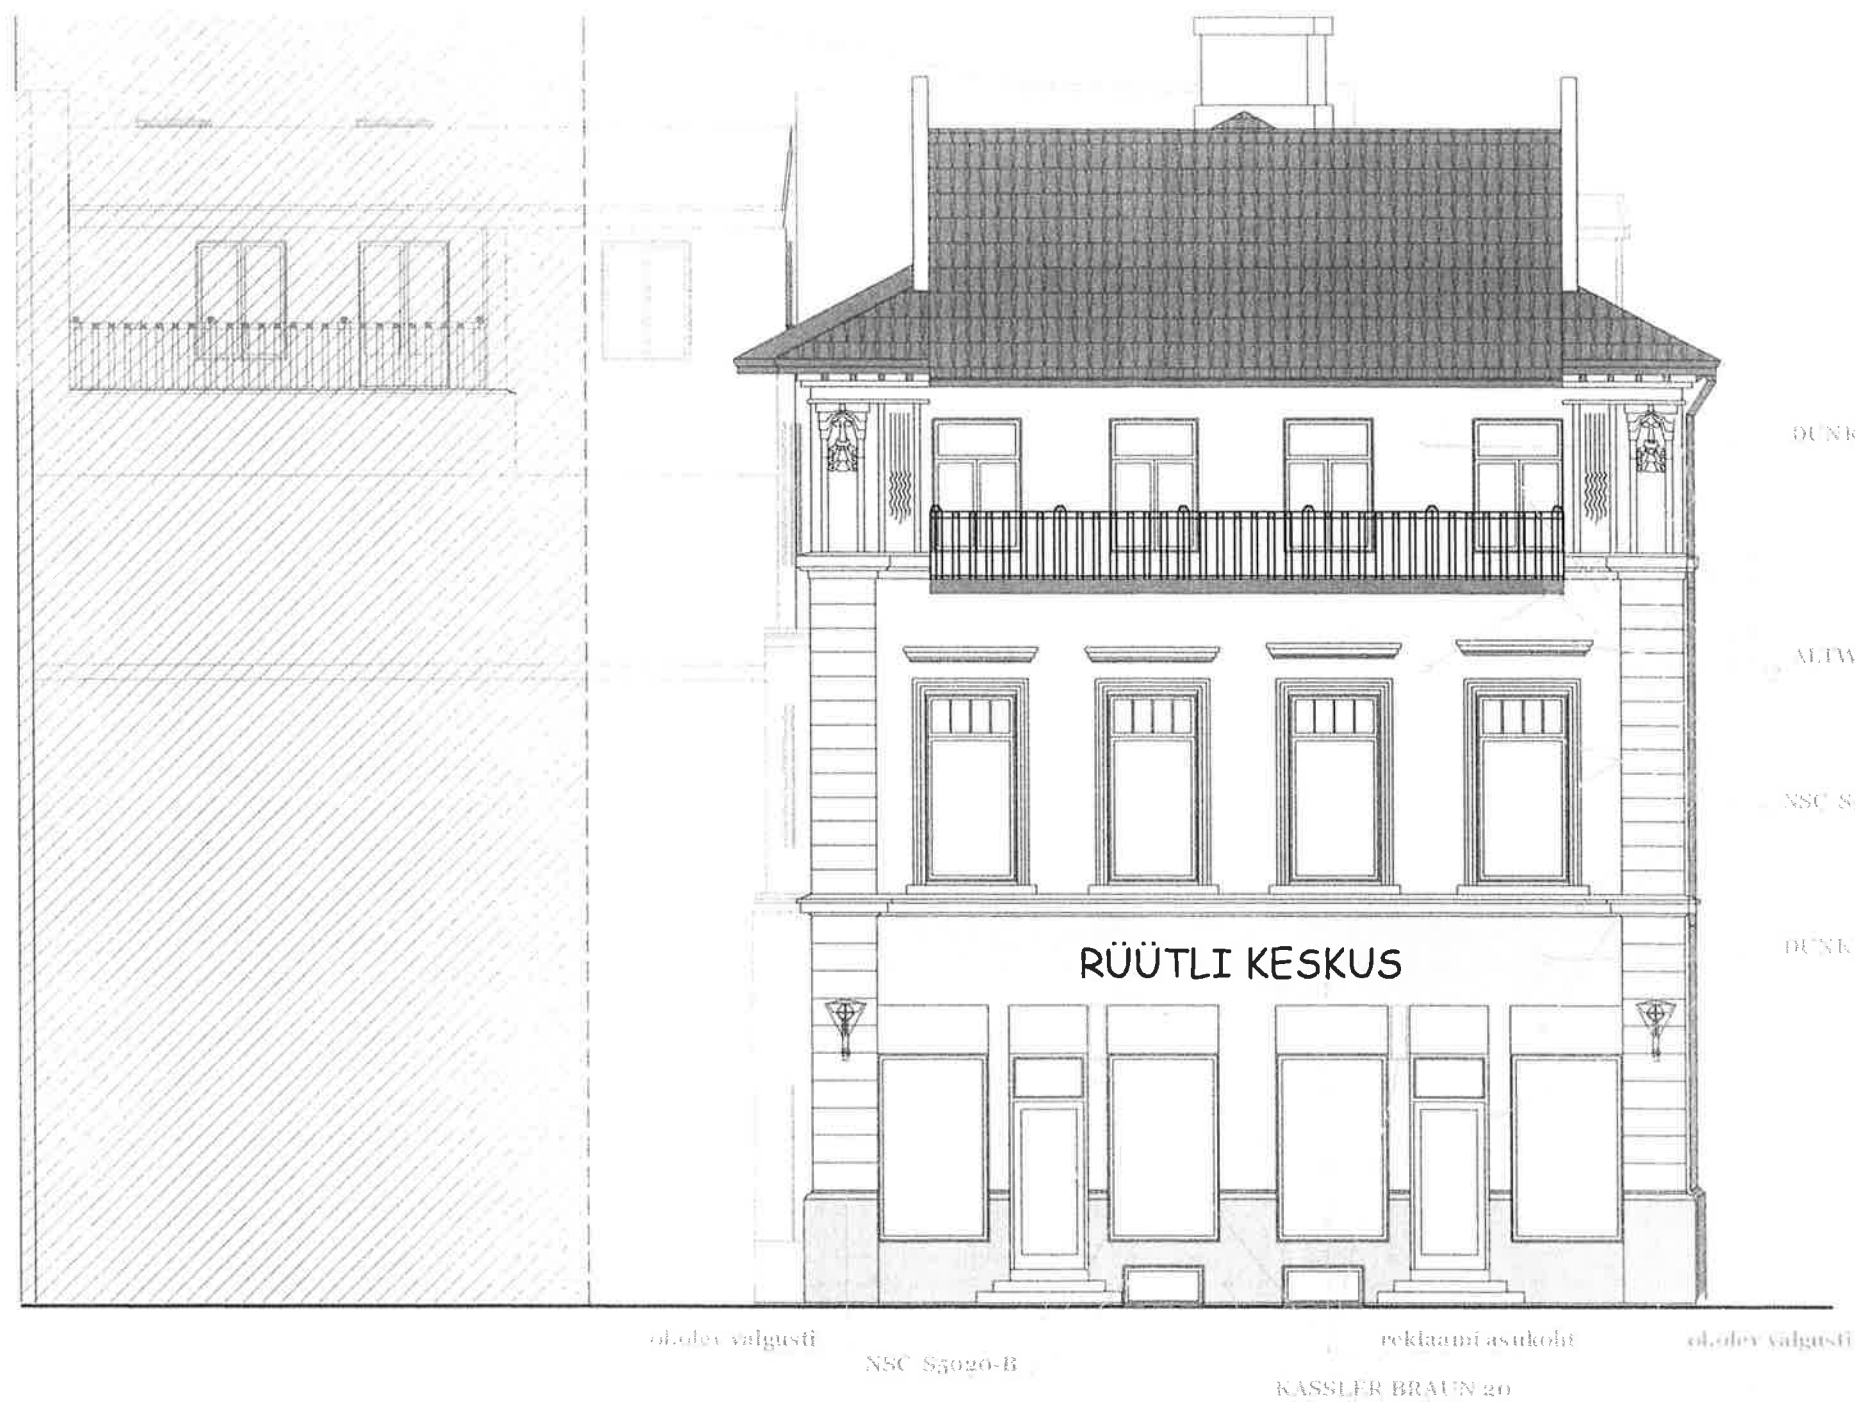


DUNKLER OCKER 40

DUNKLER OCKER 50

KASSLER BRAUN 20

S5020-B (aknad, ukseid, kaunistid) NSC

MÄRKUS: Fassaadide värvitoonid on valitud CAPAROL HISTOLITH kataloogist, värvi tüüp SILIKAATVÄRV.

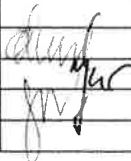			ARC PROJEKT		EST KINNISVARA		2008-033		
ESIMEES	OLEV SUUDER		RÜÜTLI KESKUS TARTU LINN, KÜÜTRI TÄNAV 3/5 RESTAUREERIMISE ja REMONDI-ÜMBEREHITUSE PROJEKT			STAAD.	LEHT	LEHTI	
DIREKTOR	JÜRI KULASALU					PP	A-8	17	
ARHITEKT	SIIRI LAANEMAA								
						VAADE RÜÜTLI TÄNAVALT M 1:100			