



DETAILPLANEERINGU VÄLJAVÕTE

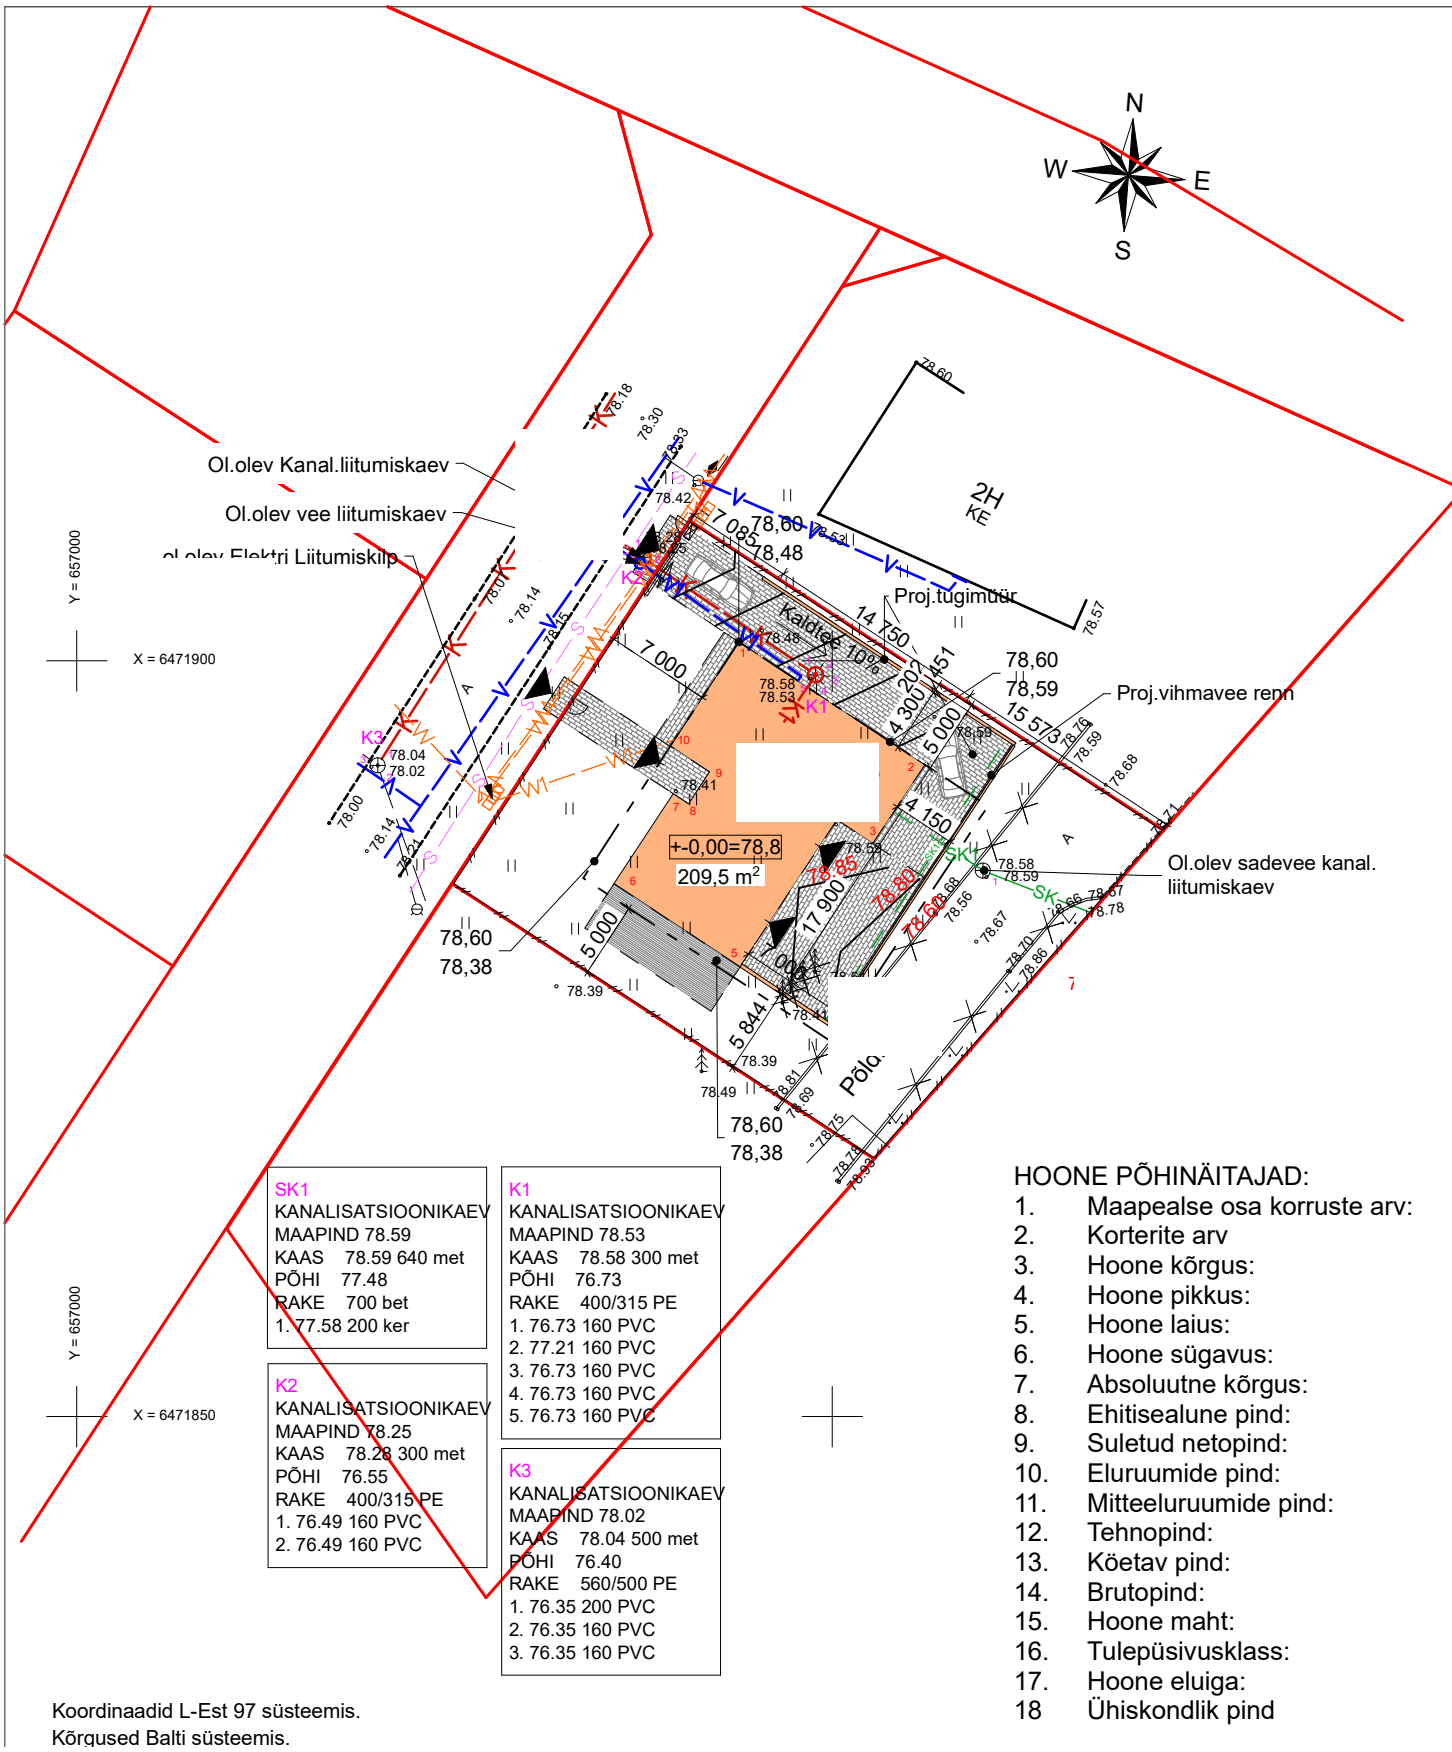



- TINGMÄRGID
- KRUNDI PIIR
 - PROJ.HOONE
 - PROJ.PUIDUST TERRASS
 - EHITUSALA PIIRIST
 - OL.OLEV MP.KAABEL
 - PROJ.MP.KAABEL
 - OL.OLEV VEETRASS
 - PROJ.VETRASS
 - OL.OLEV KANALISATSIOON
 - PROJ.KANALISATSIOON
 - PROJ.SIDE KAABEL
 - OL.OLEV SIDE TRASS
 - SISSEPÄÄSUD
 - 14,80 PROJ.MAAPINNA KÕRGUS
 - 14,68 OL.OLEV MAAPINNA KÕRGUS
 - PROJ.PRÜGIKAST
 - PROJ.BETOONKIVIGA TEE (KARTANO KIVI)
 - PROJ.PIIRE/OL.OLEV PIIRE
 - LAMMUTATAV RAJATIS
 - 2.95 TEE KALDED

- HOONE PÕHINÄITAJAD:
- Maapealse osa korruste arv:
 - Korterite arv
 - Hoone kõrgus:
 - Hoone pikkus:
 - Hoone laius:
 - Hoone sügavus:
 - Absoluutne kõrgus:
 - Ehitisealune pind:
 - Suletud netopind:
 - Eluruumide pind:
 - Mitteeluruumide pind:
 - Tehnopind:
 - Kõetav pind:
 - Brutopind:
 - Hoone maht:
 - Tulepüsimusklass:
 - Hoone eluiga:
 - Ühiskondlik pind

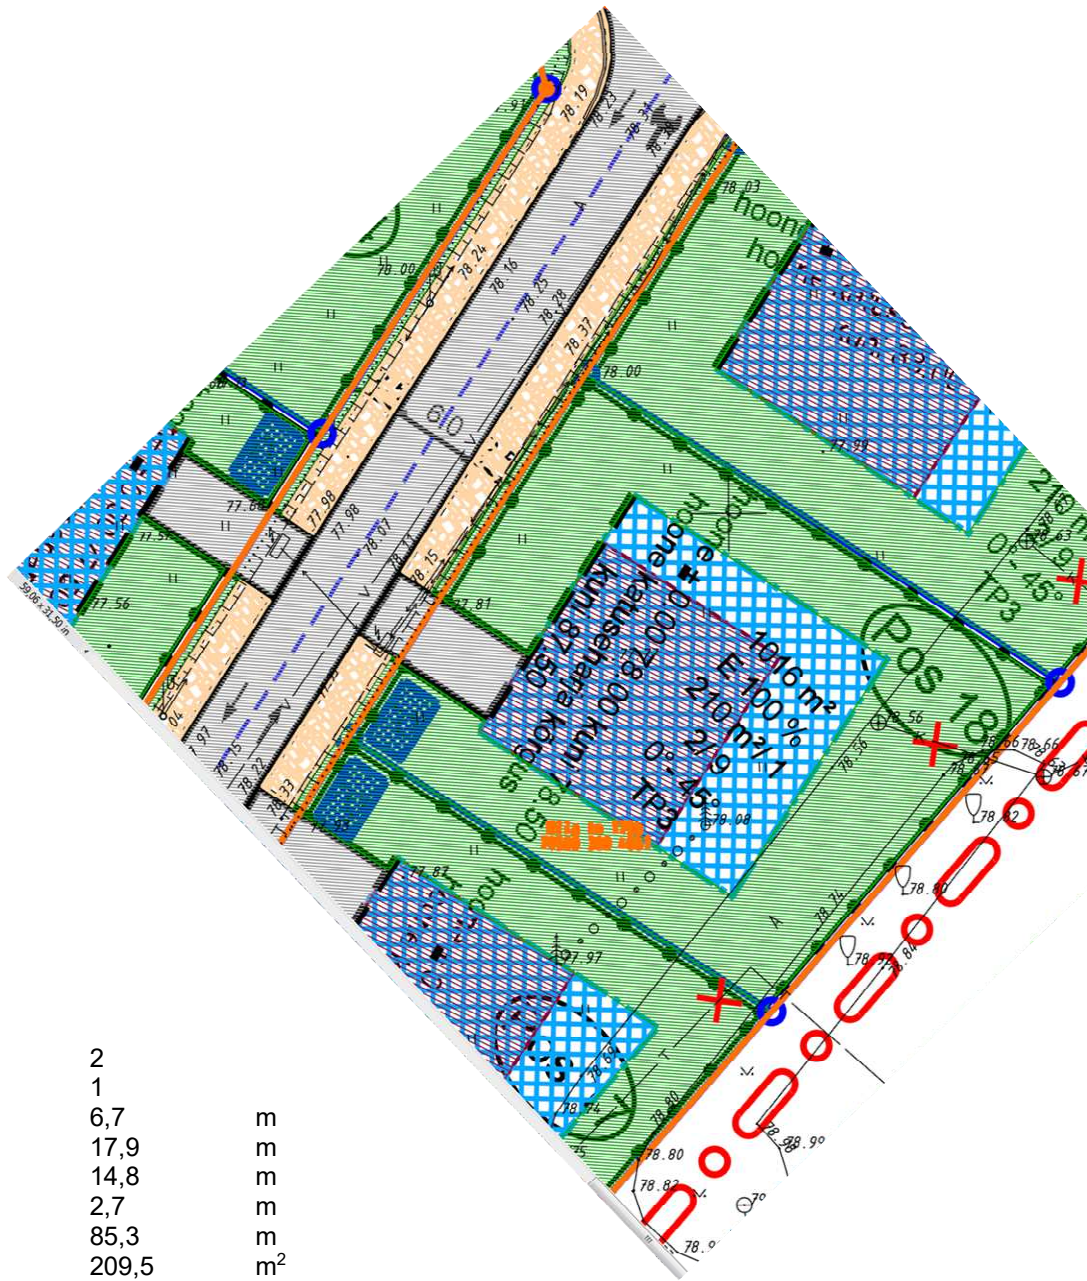


2	
1	
6,7	m
17,9	m
14,8	m
2,7	m
85,3	m
209,5	m²
448,2	m²
280,5	m²
-	m²
13,1	m²
448,2	m²
562	m²
1234/1685	m³
	TP-3
	50a.
	m²

Koordinaadid L-Est 97 süsteemis.
Kõrgused Balti süsteemis.

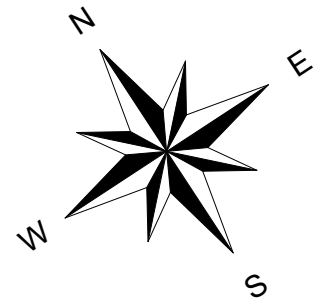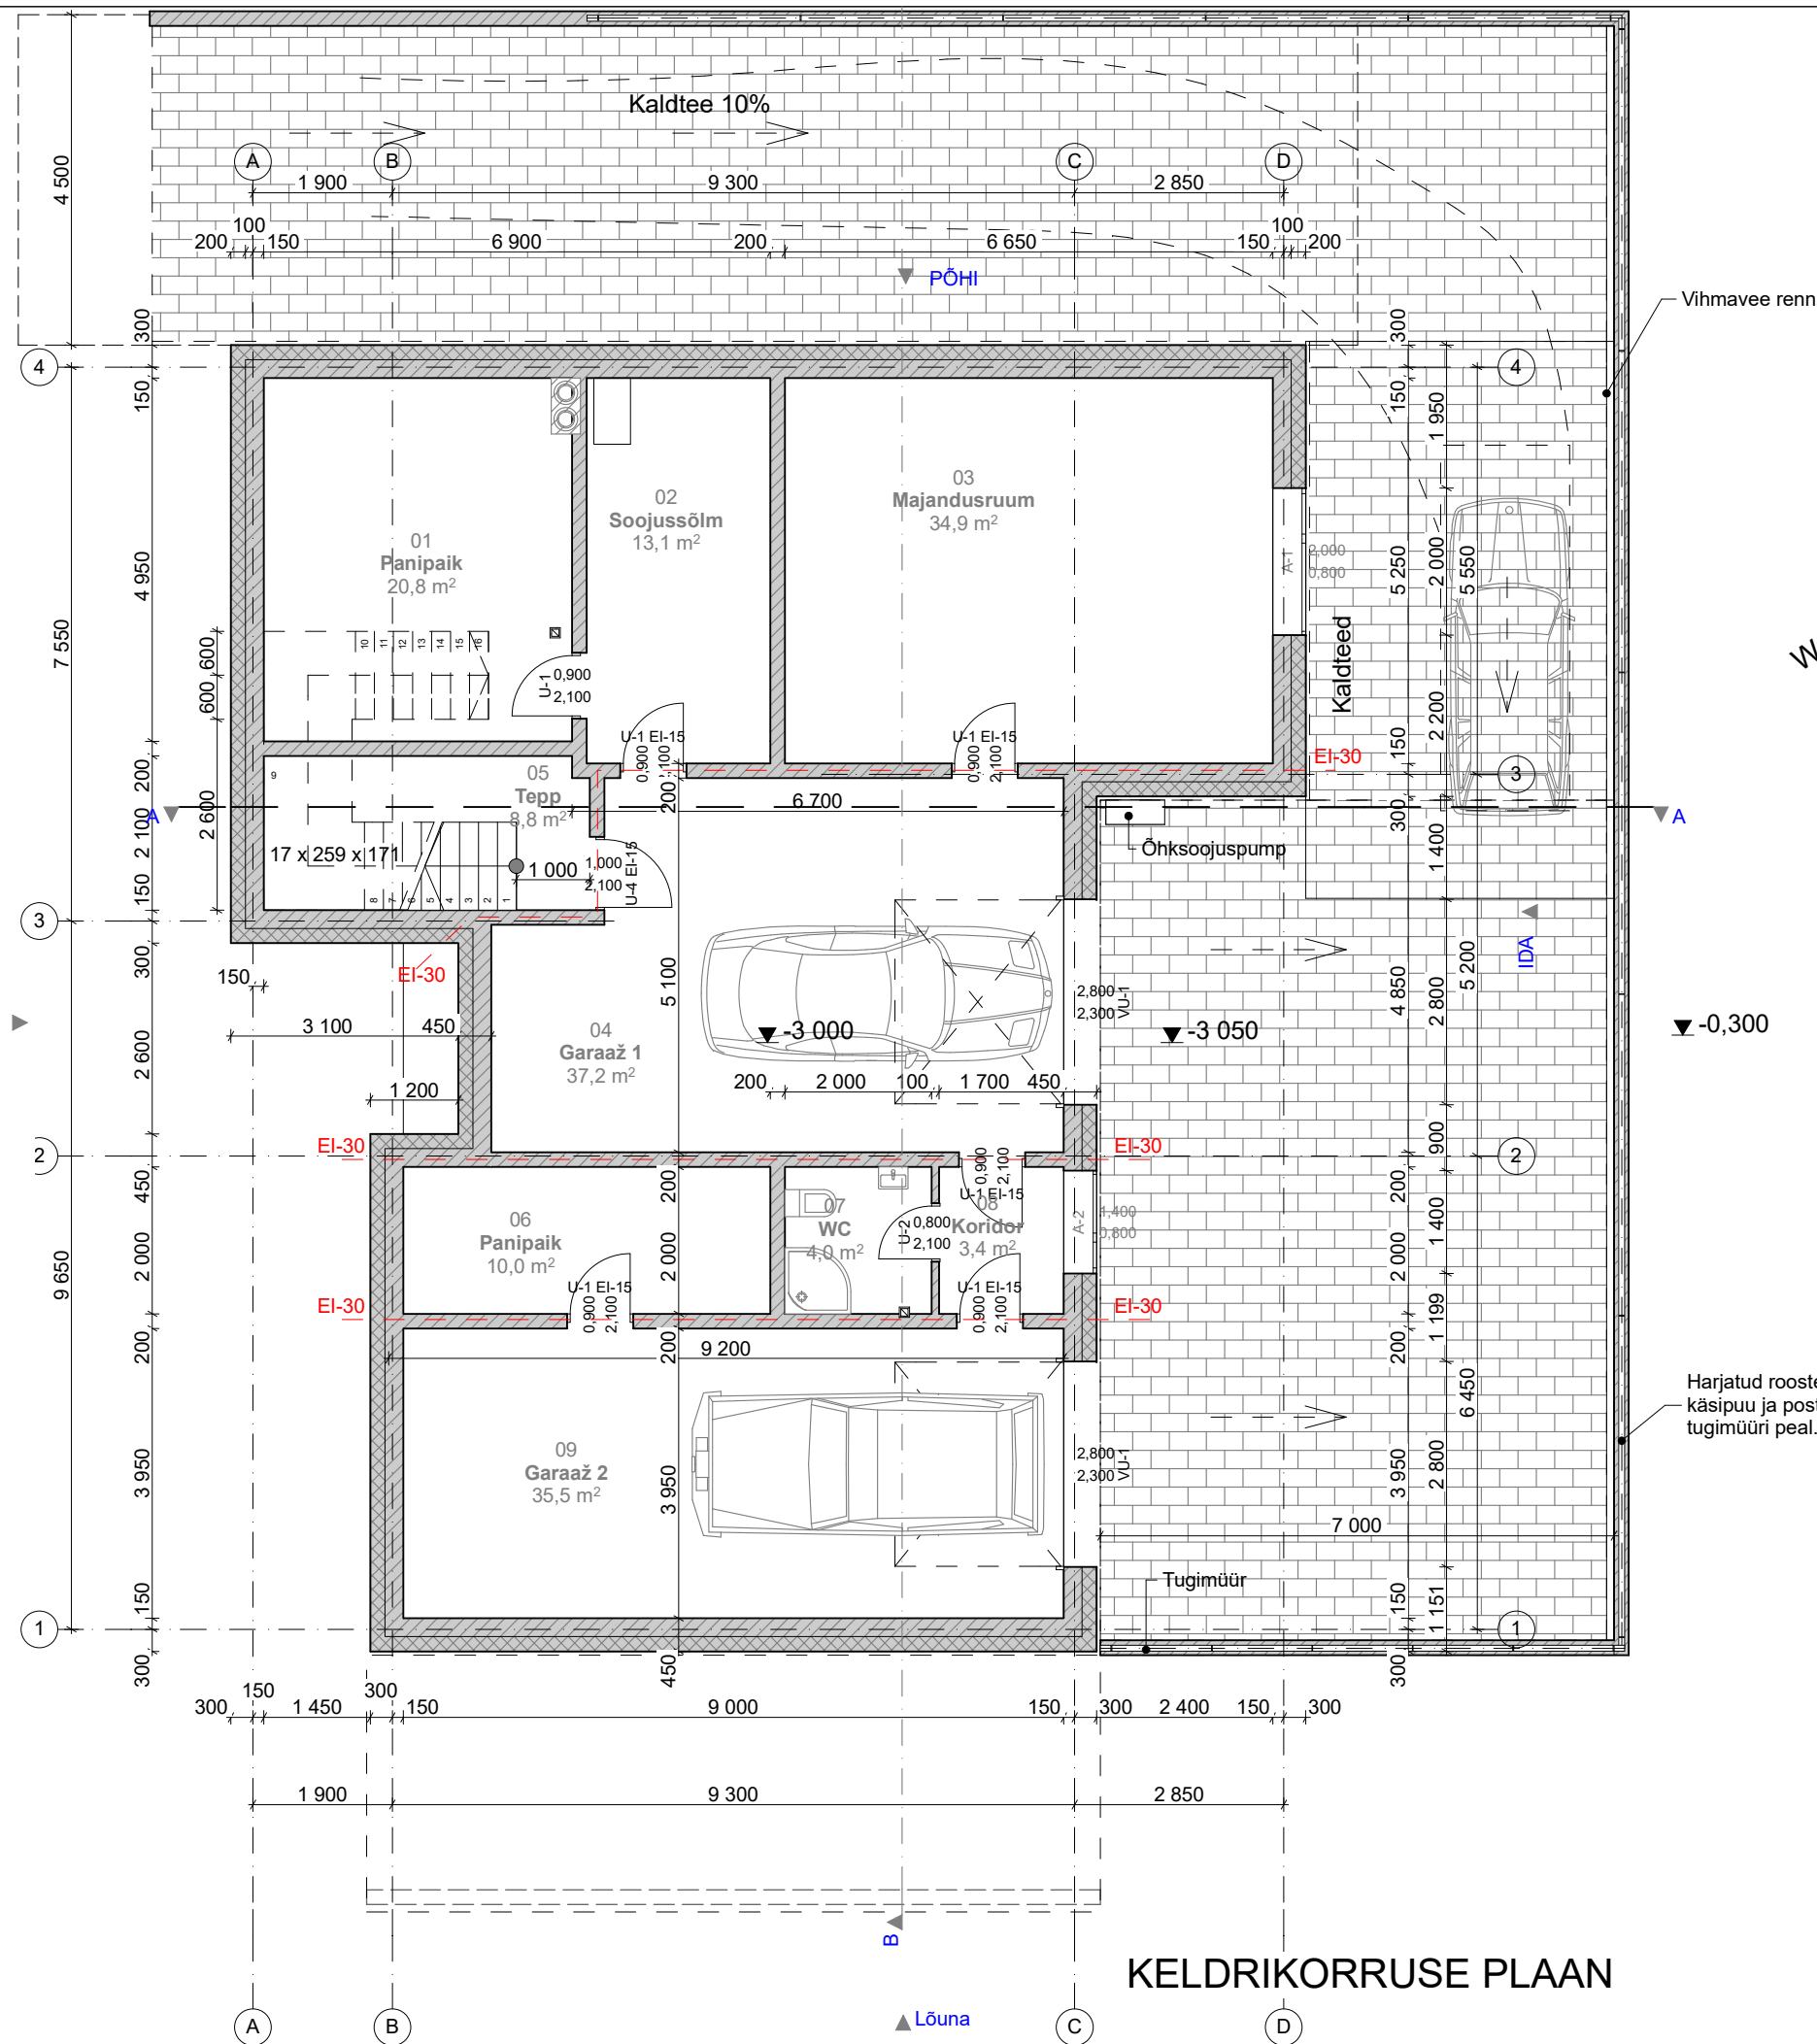


Ruumide loetelu Kelder		
Nr.	Ruumi Nimi	Pindala
01	Panipaik	20,8
02	Soojussõlm	13,1
03	Majandusruum	34,9
04	Garaaž 1	37,2
05	Tepp	8,8
06	Panipaik	10,0
07	WC	4,0
08	Koridor	3,4
09	Garaaž 2	35,5
		167,7 m²

KELDRIKORRUSE PLAAN

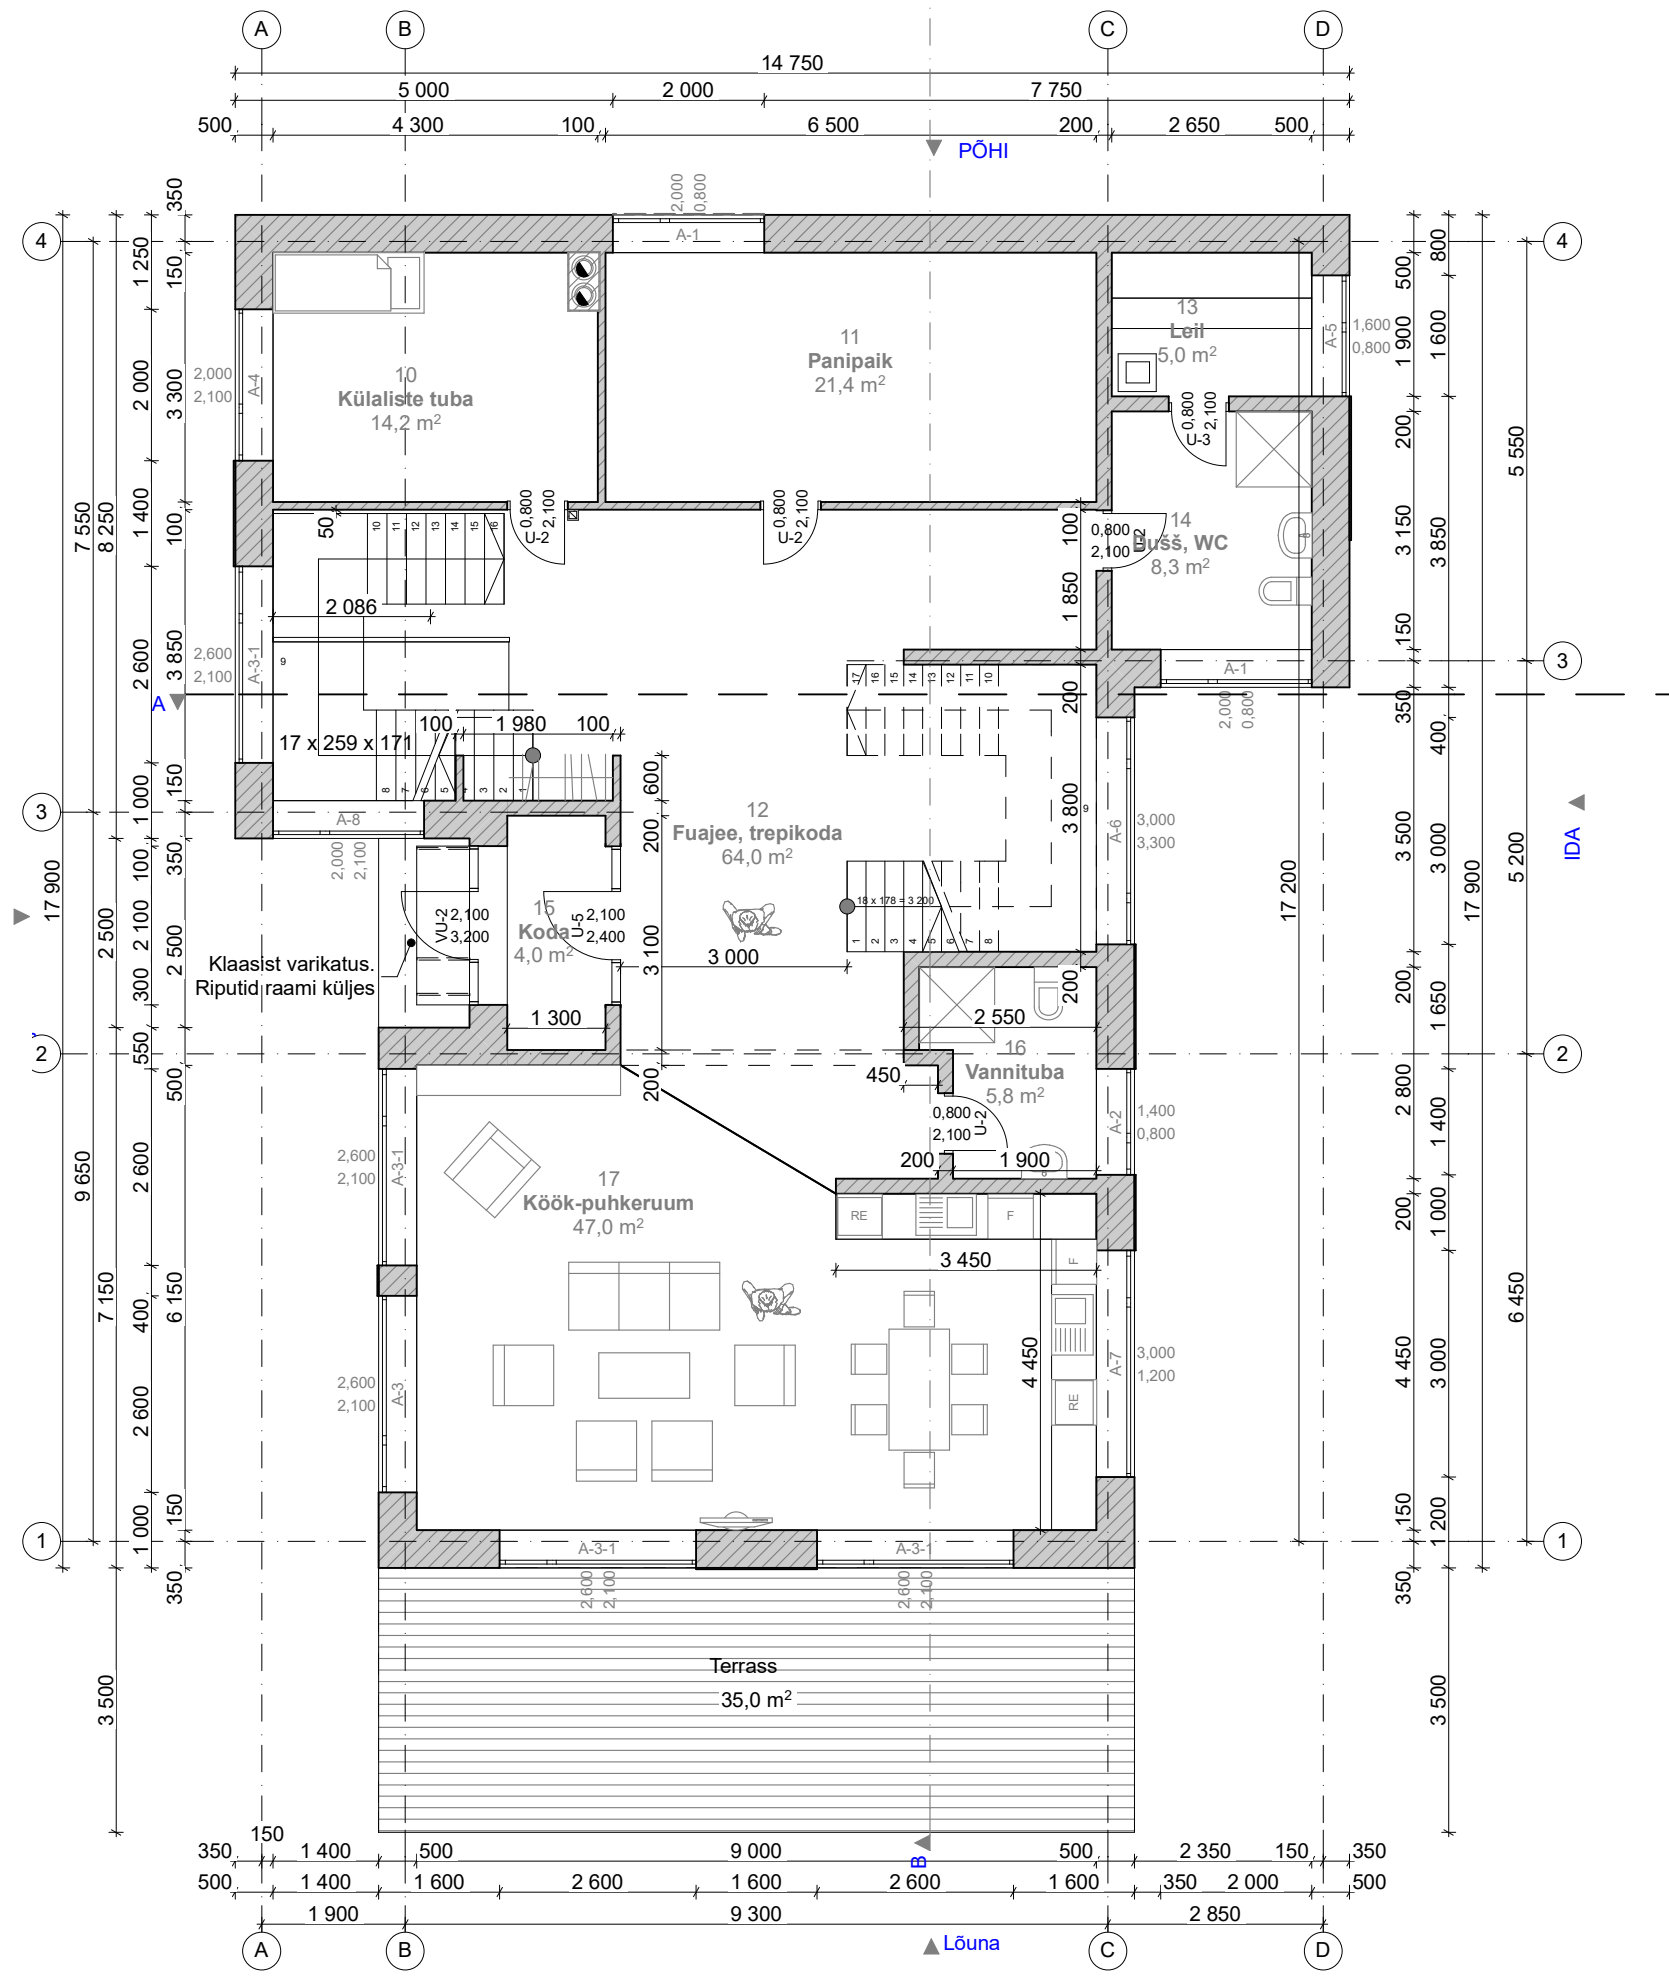




1.KORRUSE PLAAN

Ruumide Loetelu		
Nr.	Ruumi Nimi	Pindala
01	Panipaik	20,8
02	Soojussõlm	13,1
03	Majandusruum	34,9
04	Garaaž 1	37,2
05	Tepp	8,8
06	Panipaik	10,0
07	WC	4,0
08	Koridor	3,4
09	Garaaž 2	35,5
10	Külaliste tuba	14,2
11	Panipaik	21,4
12	Fuajee, trepikoda	64,0
13	Leil	5,0
14	Dušš, WC	8,3
15	Koda	4,0
16	Vannituba	5,8
17	Köök-puhkeruum	47,0
18	Tuba	12,9
19	Trepikoda-Fuajee	42,1
20	Vannituba	8,1
21	Tuba	19,2
22	Tuba	14,3
23	Tuba	14,2
		448,2 m²

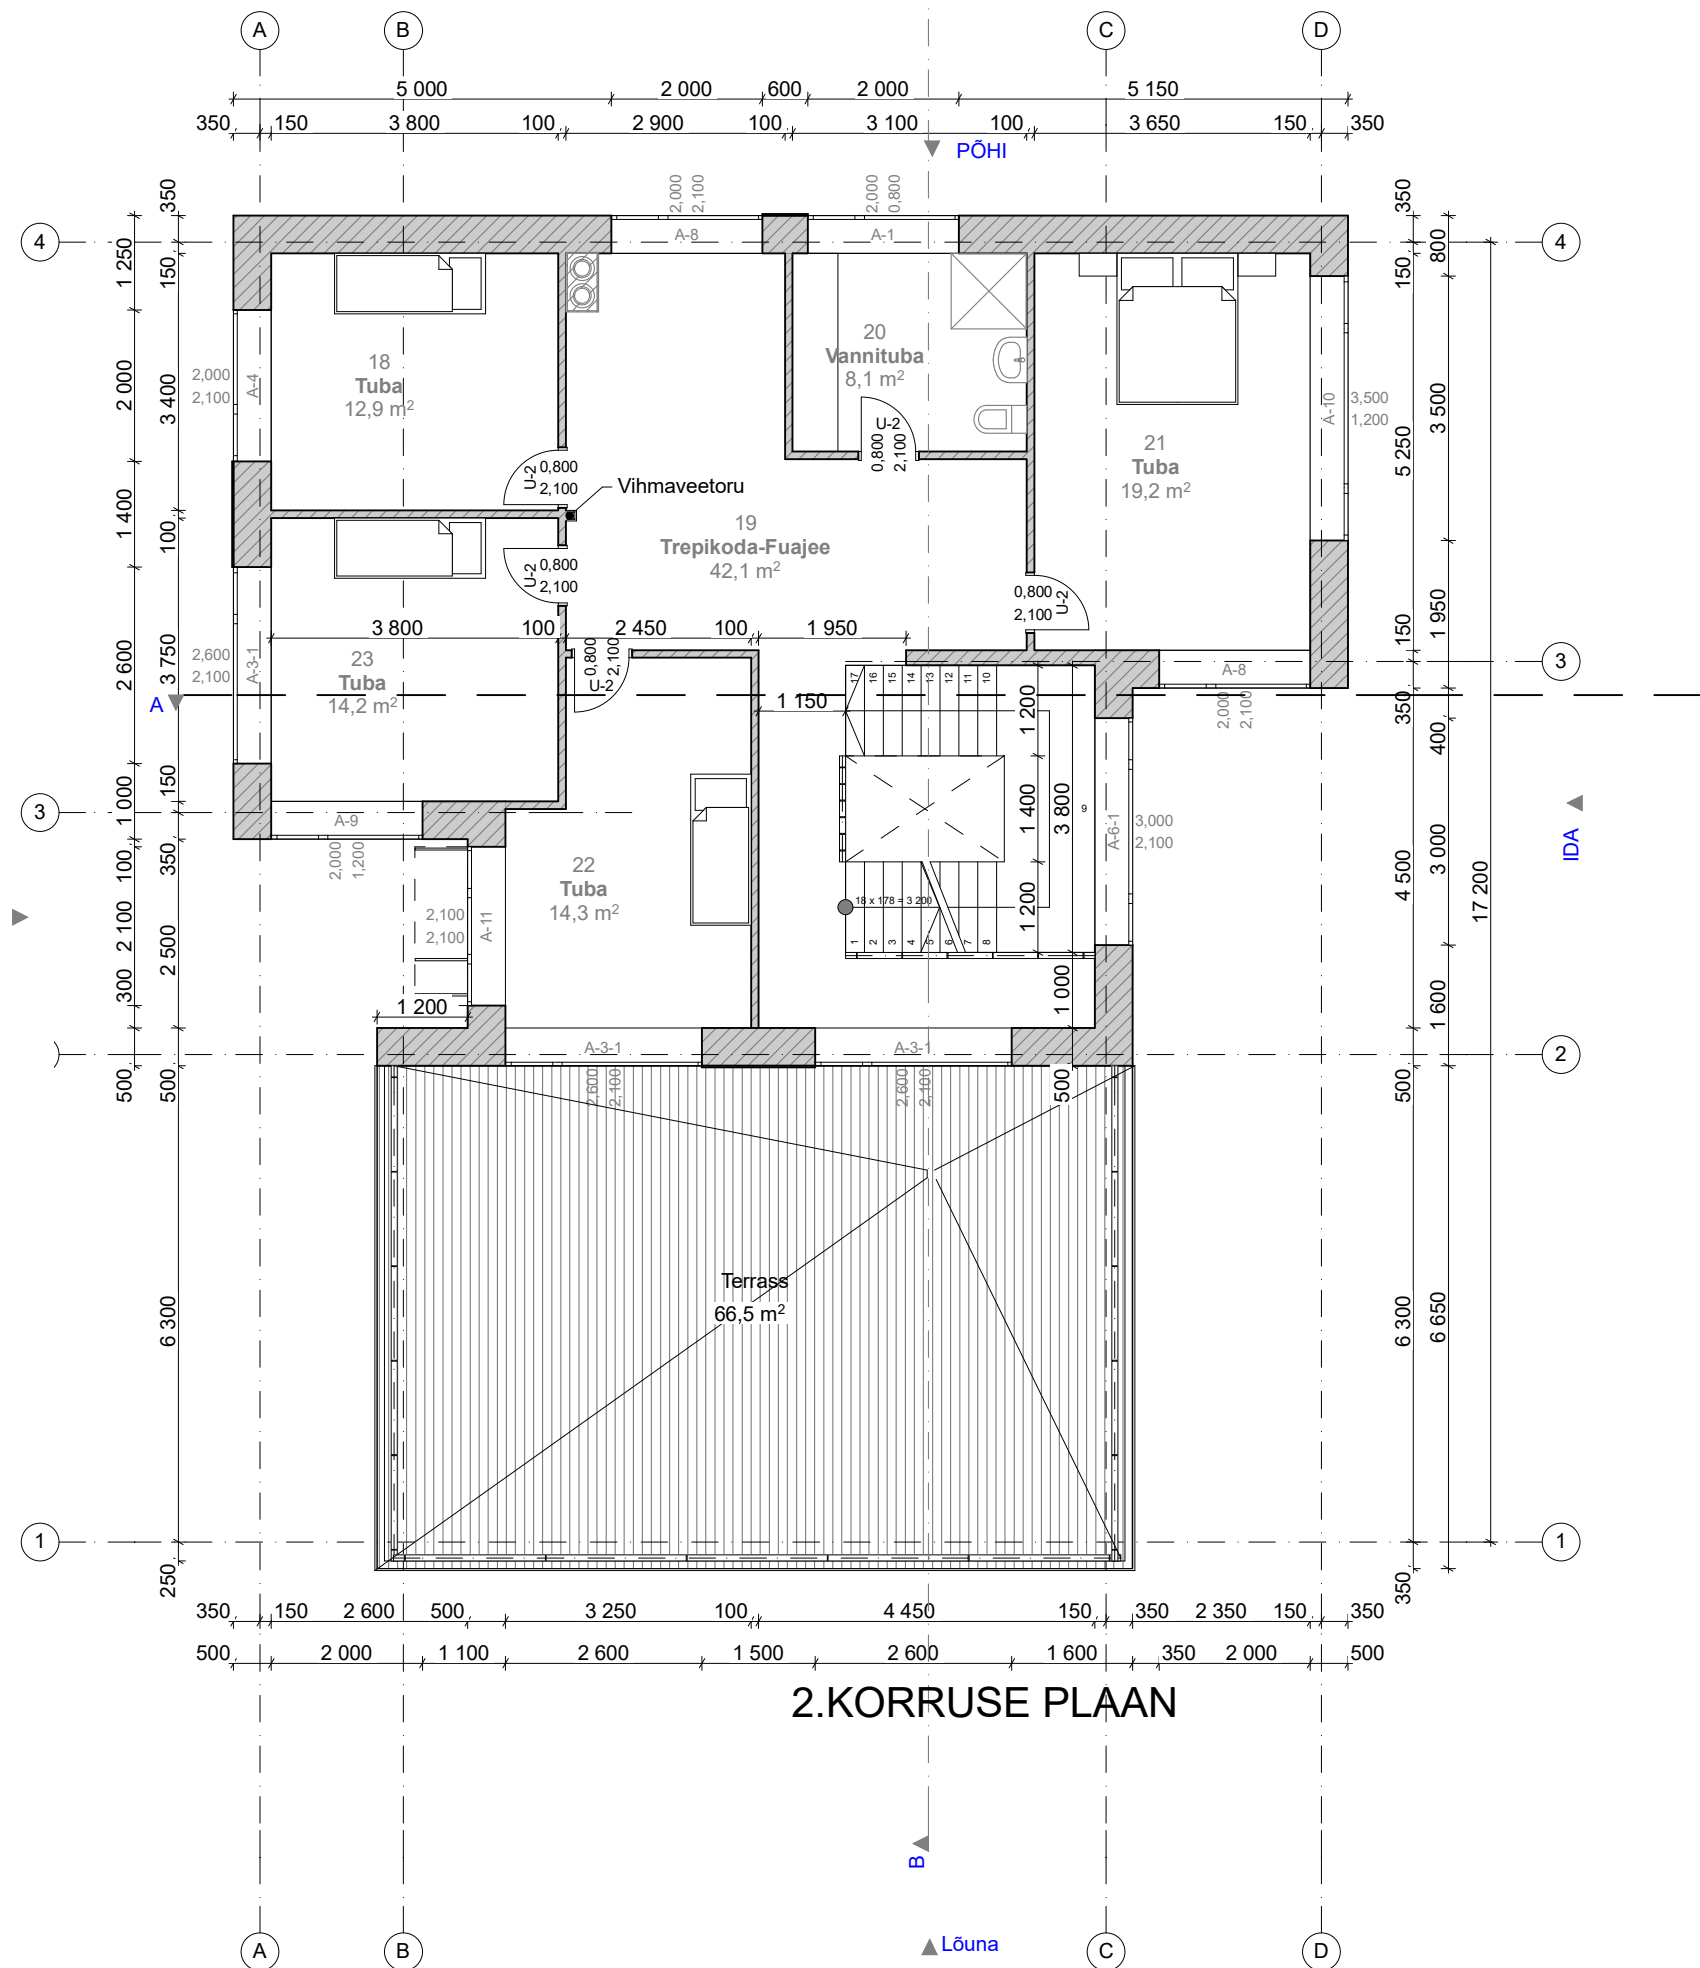


Ruumide Loetelu		
Nr.	Ruumi Nimi	Pindala
01	Panipaik	20,8
02	Soojussõlm	13,1
03	Majandusruum	34,9
04	Garaaž 1	37,2
05	Tepp	8,8
06	Panipaik	10,0
07	WC	4,0
08	Koridor	3,4
09	Garaaž 2	35,5
10	Külaliste tuba	14,2
11	Panipaik	21,4
12	Fuajee, trepikoda	64,0
13	Leil	5,0
14	Dušš, WC	8,3
15	Koda	4,0
16	Vannituba	5,8
17	Köök-puhkeruum	47,0
18	Tuba	12,9
19	Trepikoda-Fuajee	42,1
20	Vannituba	8,1
21	Tuba	19,2
22	Tuba	14,3
23	Tuba	14,2
		448,2 m²

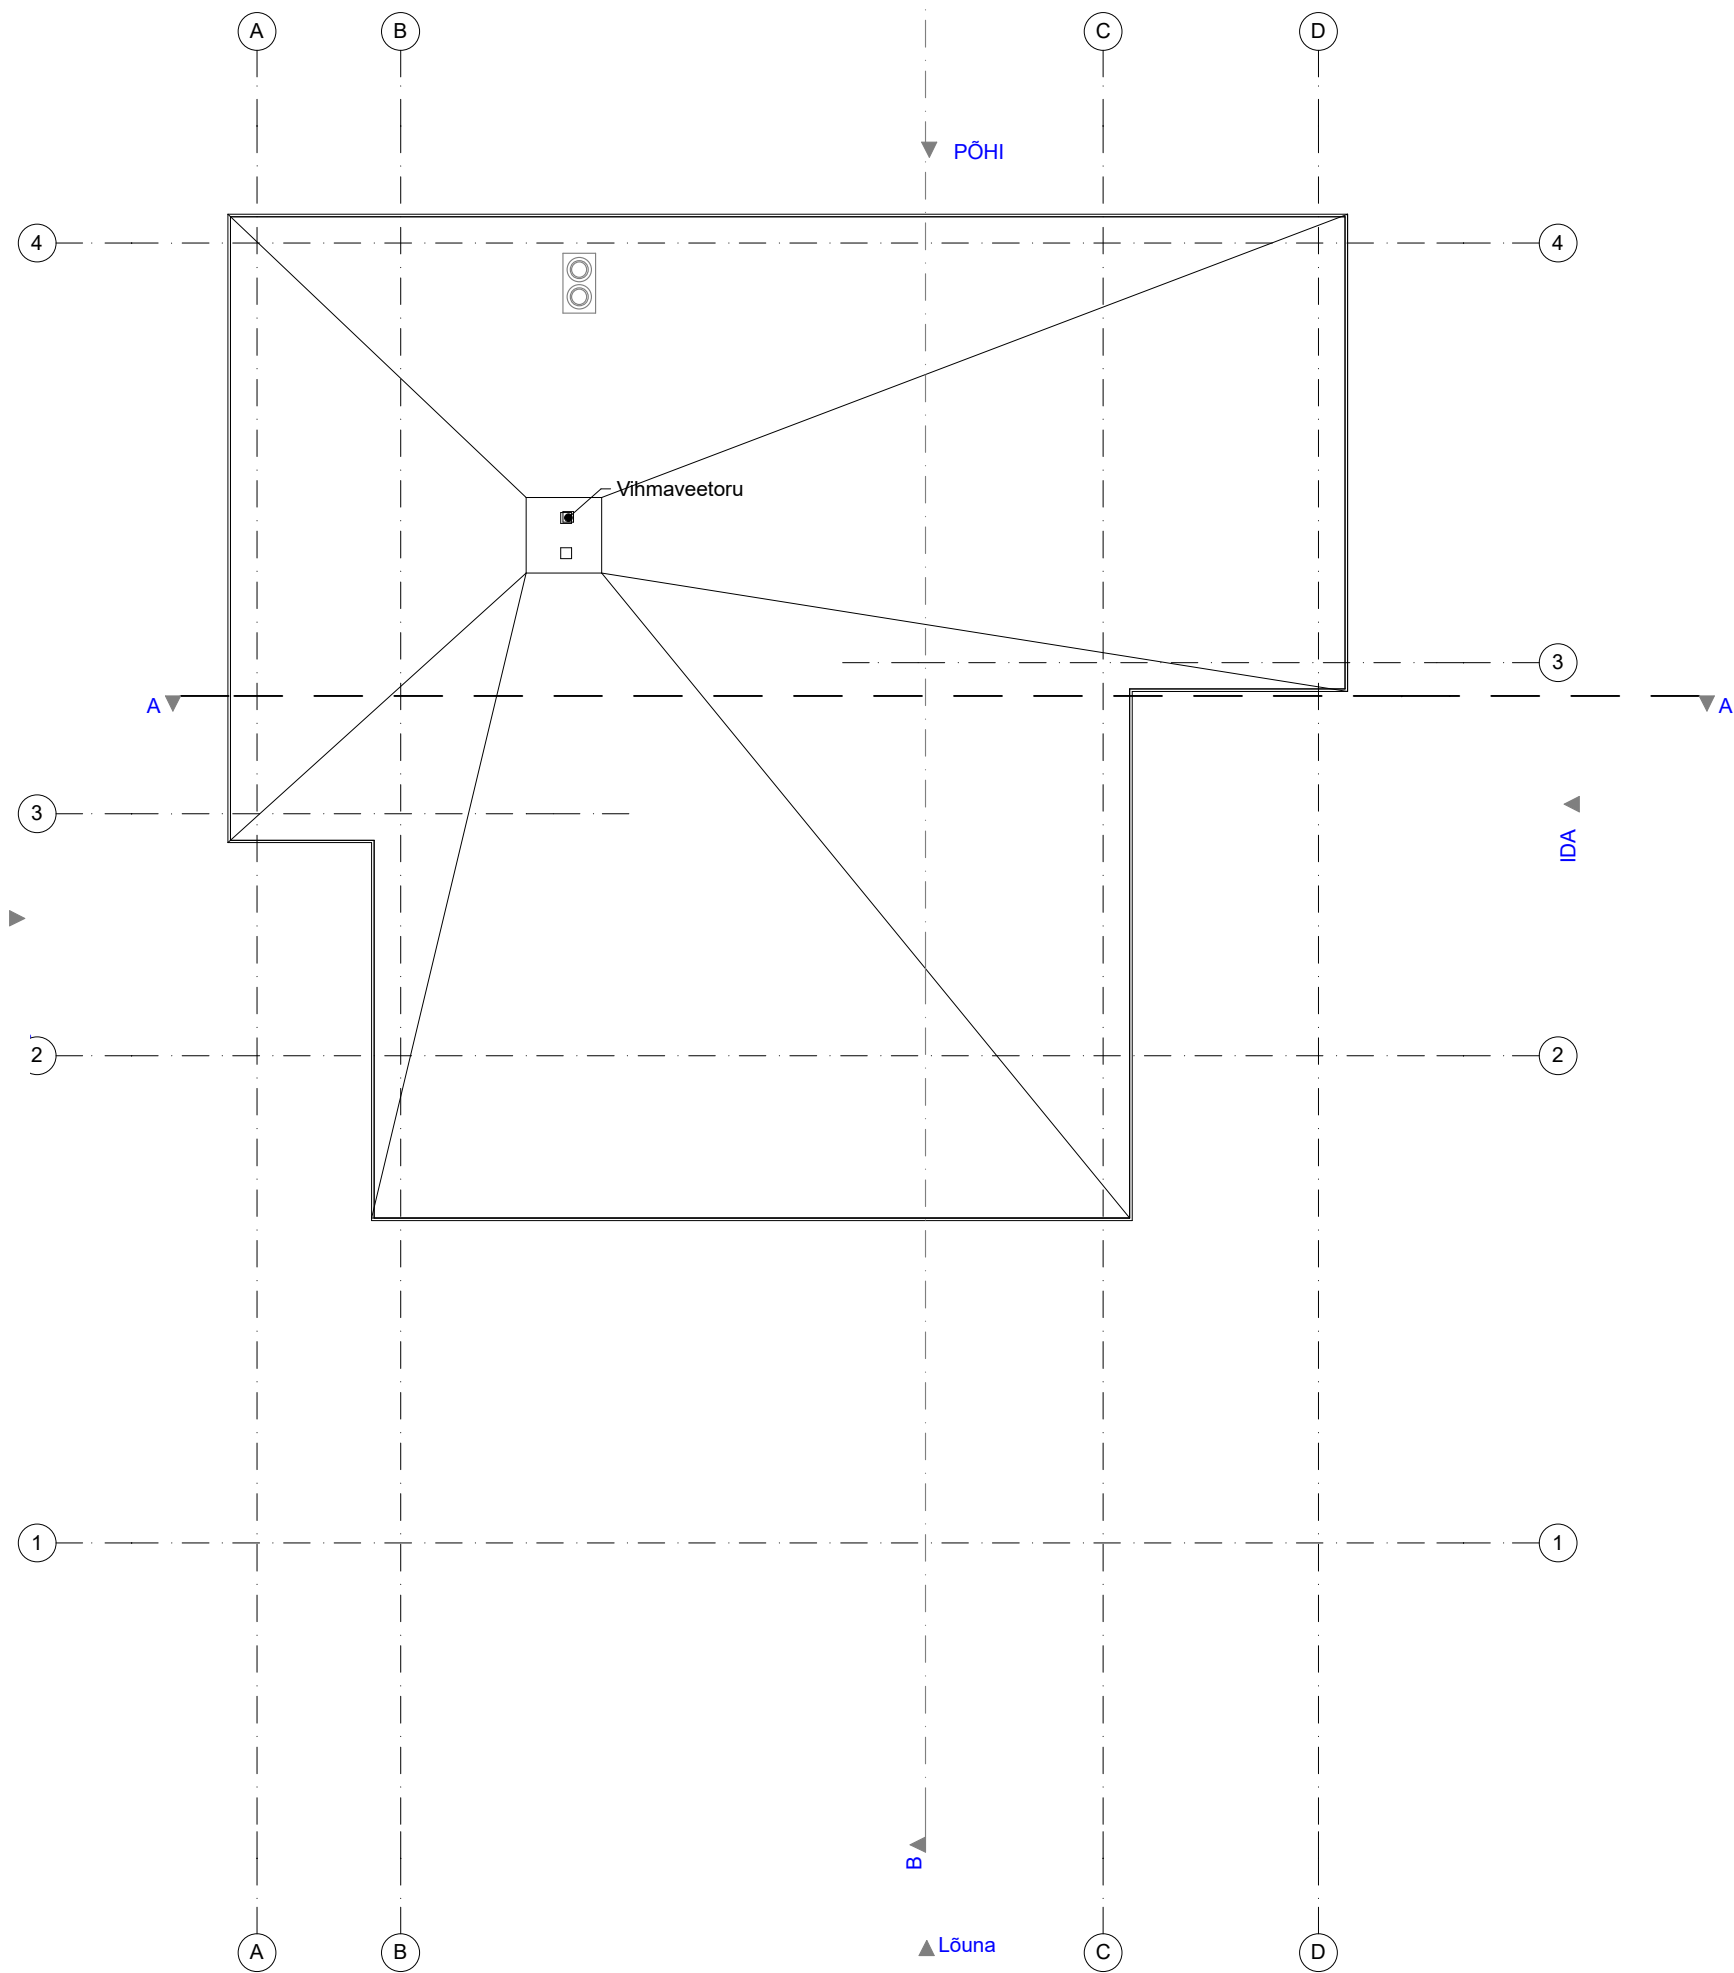

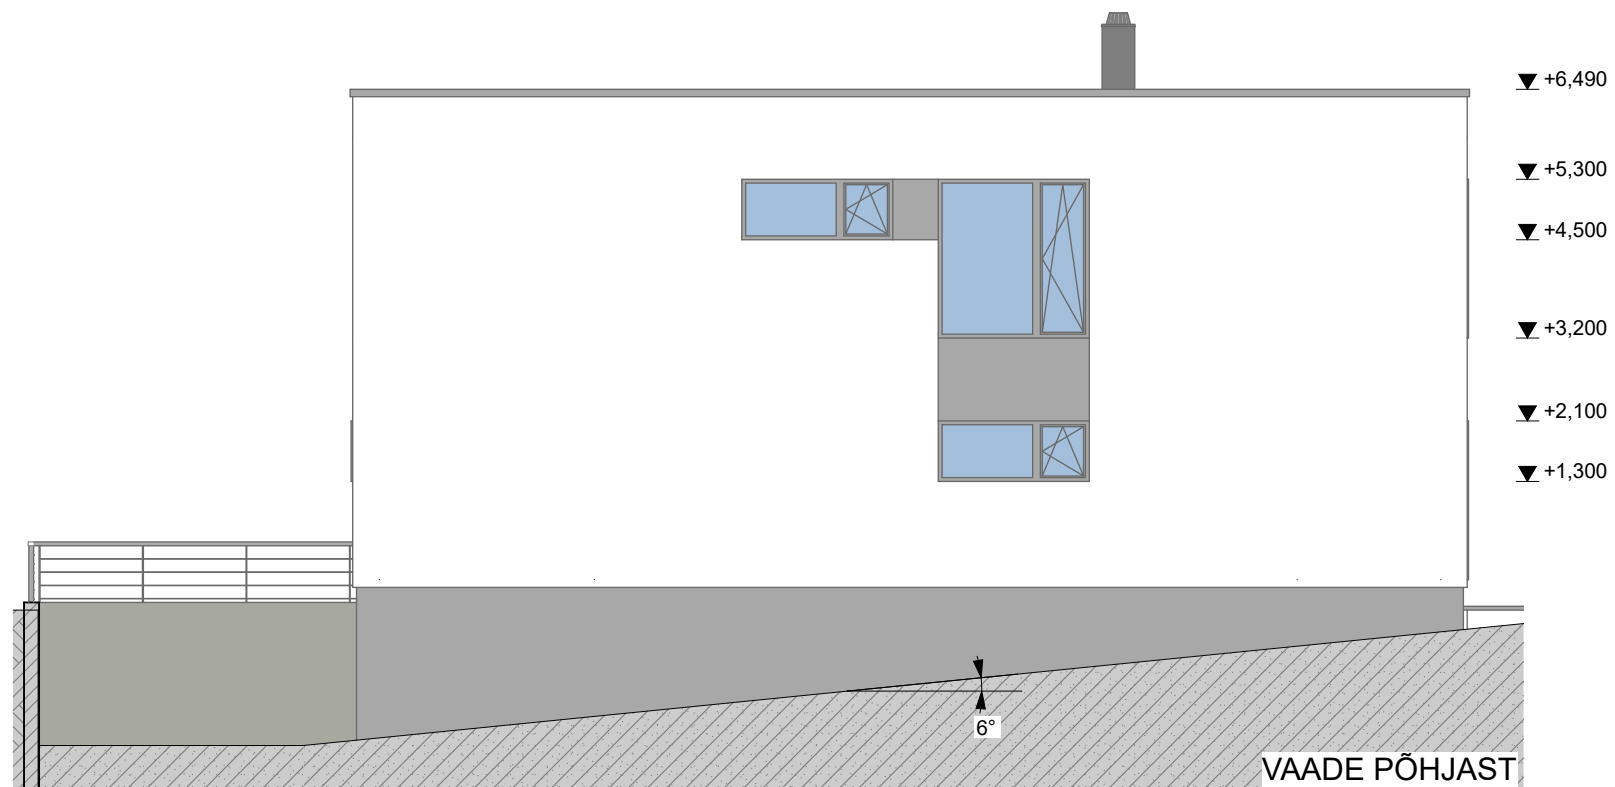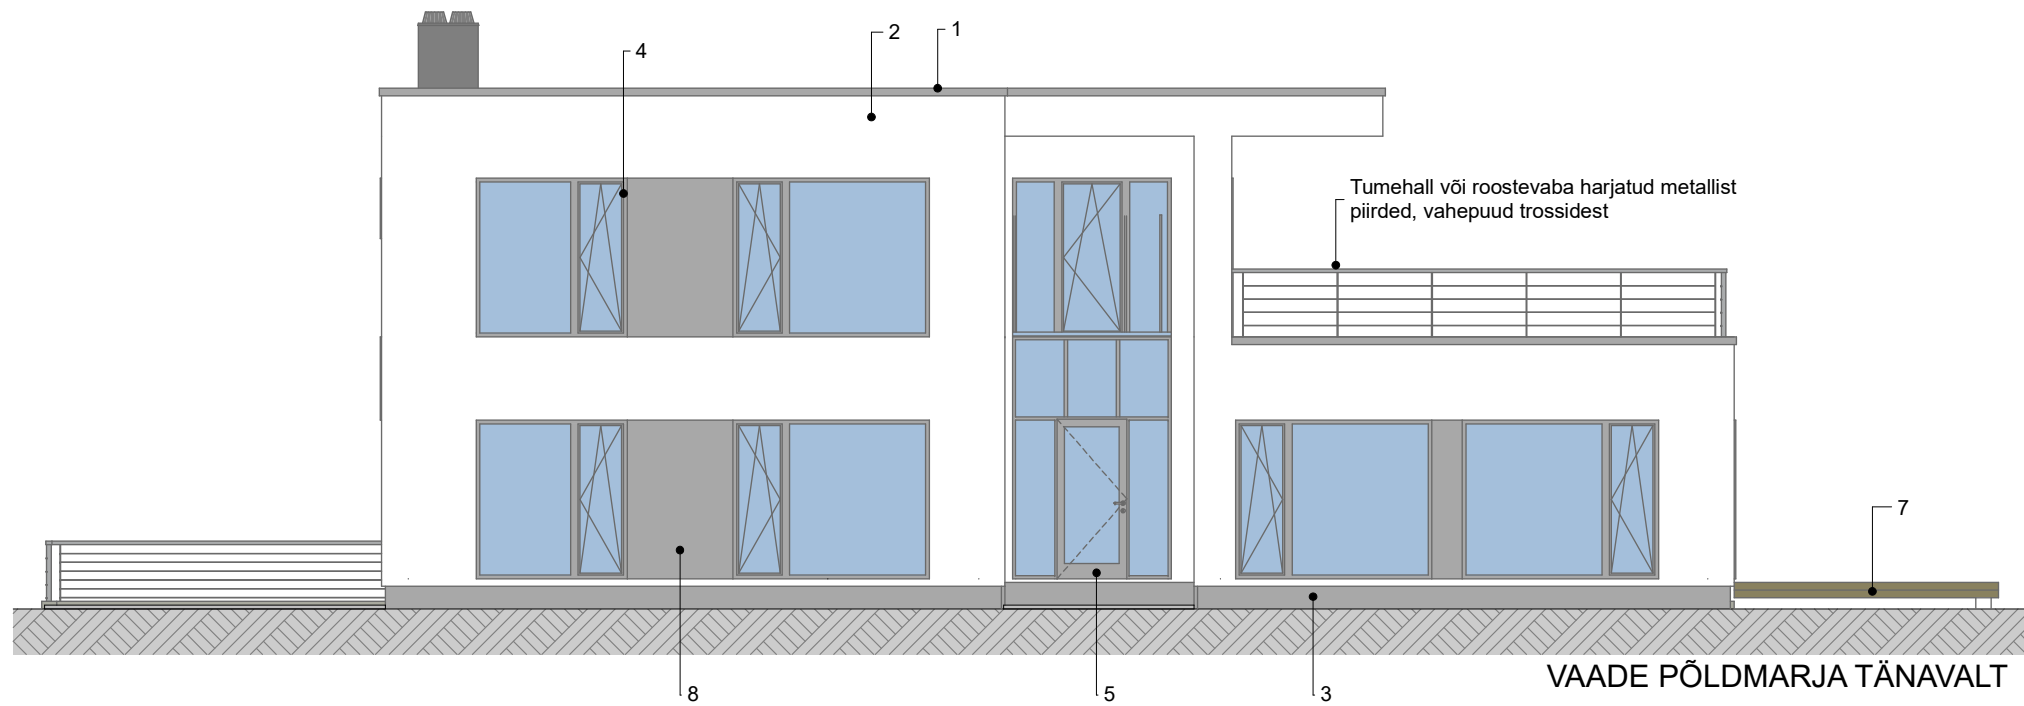


VIIMISTLUSMATERJALID

1. Vihmaplekid, postid tumehall RR 23
2. Seinald valge silikoonkrohv
3. Sokkel ja korstnad krohvitud, toon tumehall
4. Aknad tumehallid PVC raamidega aknad, toon RR23
5. Uksed tumehallid siledad puituksed
6. Katust tumehall PVC
7. Terrass pruun õlitatud terrassilaud
8. Akendevaheline ala tumehall krohv
9. fassaad lamineeritud fassaadivineer

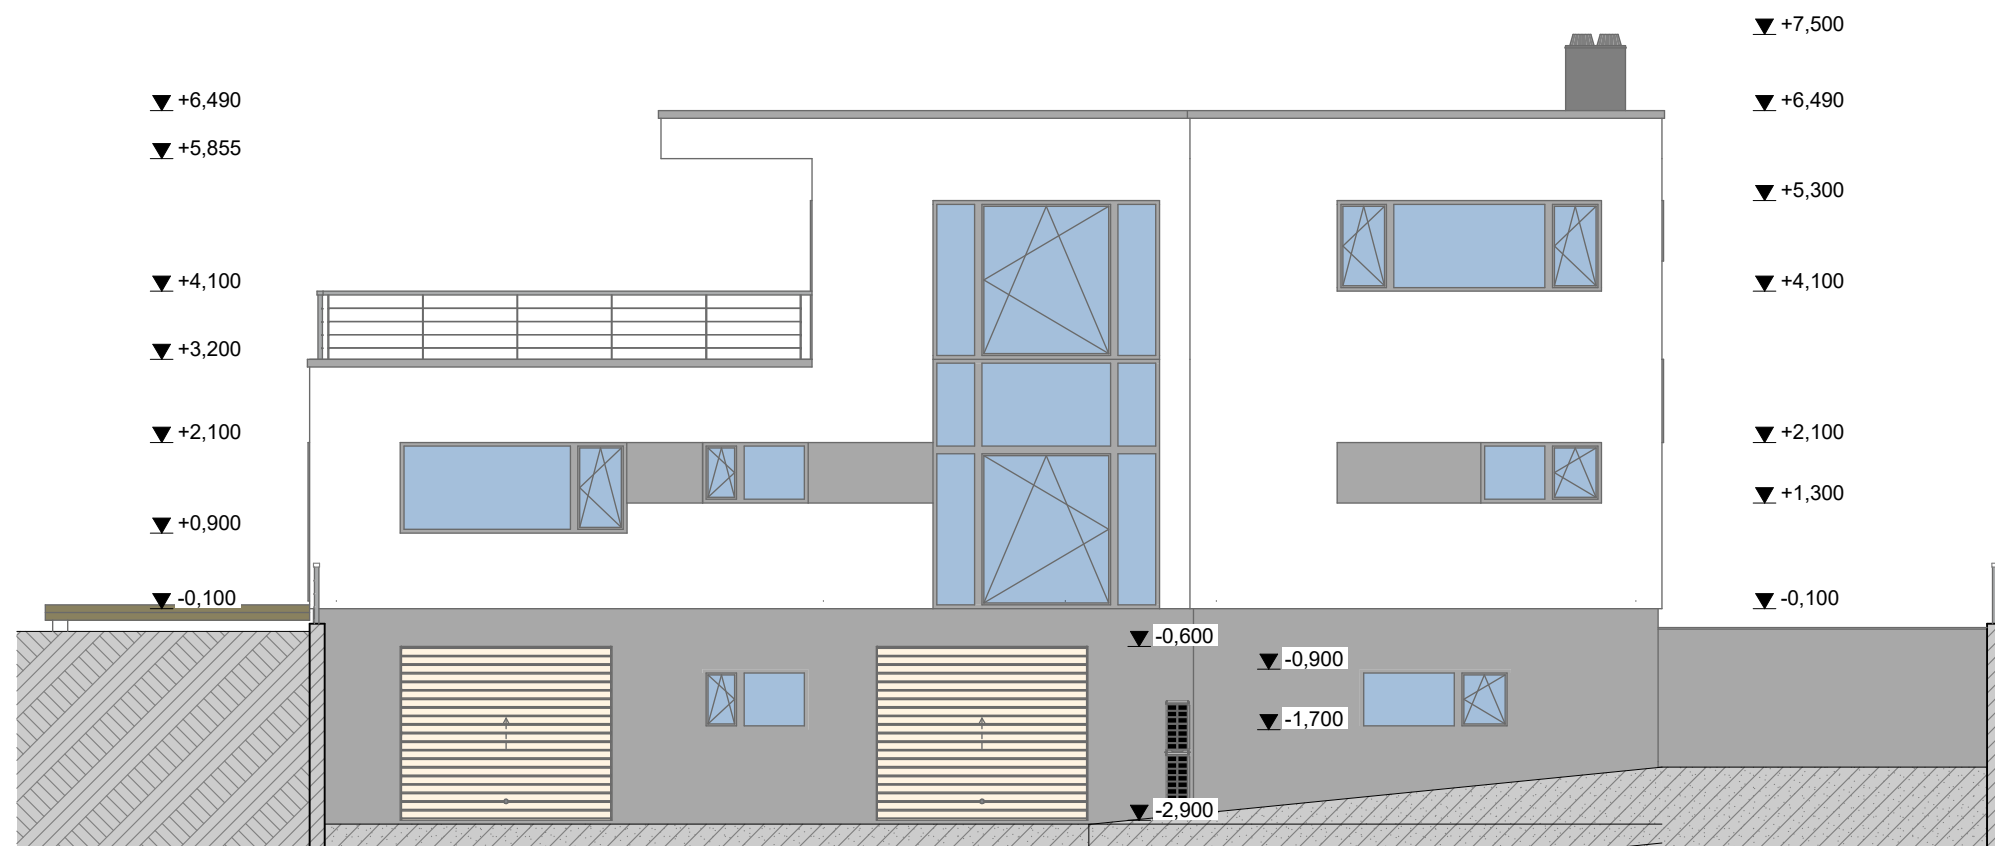


VAADE IDAST

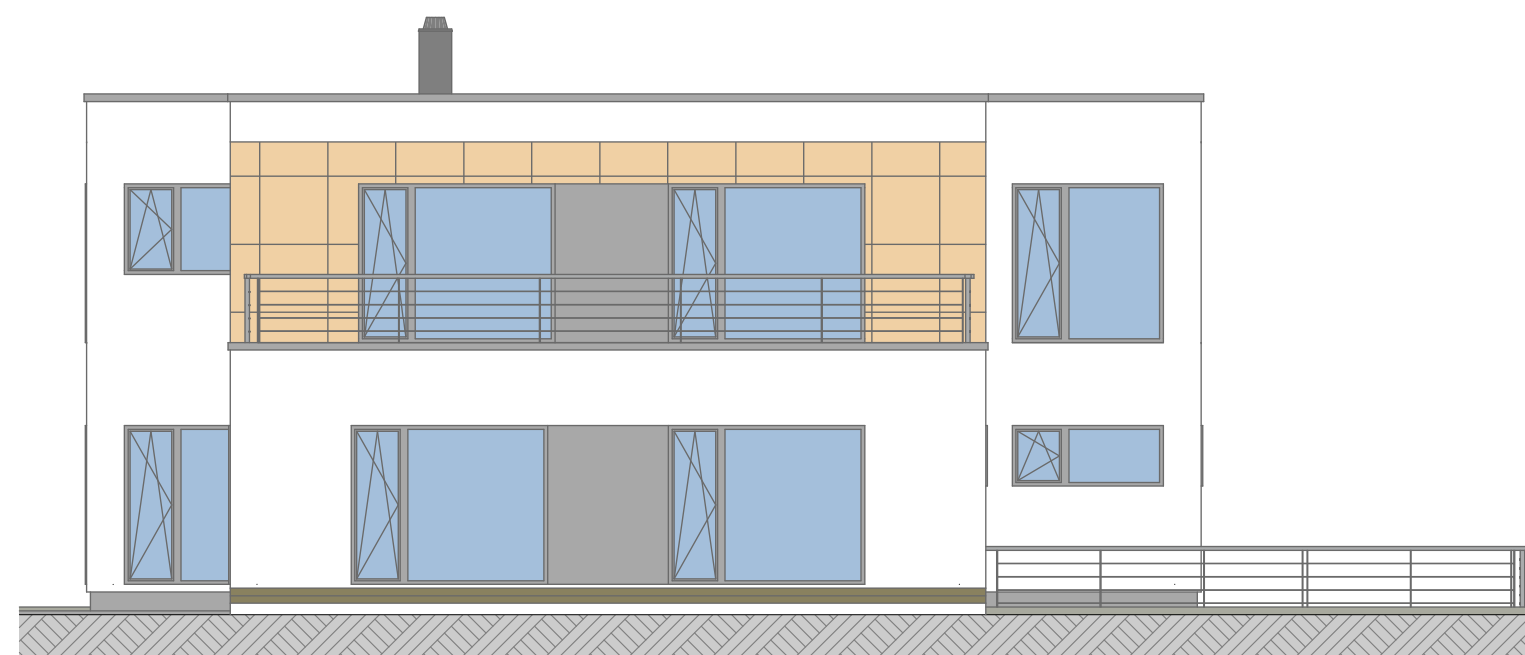


VAADE LÕUNAST

VIIMISTLUSMATERJALID

- 1.Vihmaplekid,postid tumehall RR 23
- 2.Seinad valge silikoonkrohv
- 3.Sokkel ja korstnad krohvitud, toon tumehall
- 4.Aknad tumehallid PVC raamidega aknad, toon RR23
- 5.Uksed tumehallid siledad puituksed
- 6.Katus tumehall PVC
- 7.Terrass pruun õlitatud terrassilaud
- 8.Akendevaheline ala tumehall krohv
9. fassaad lamineeritud fassaadivineer

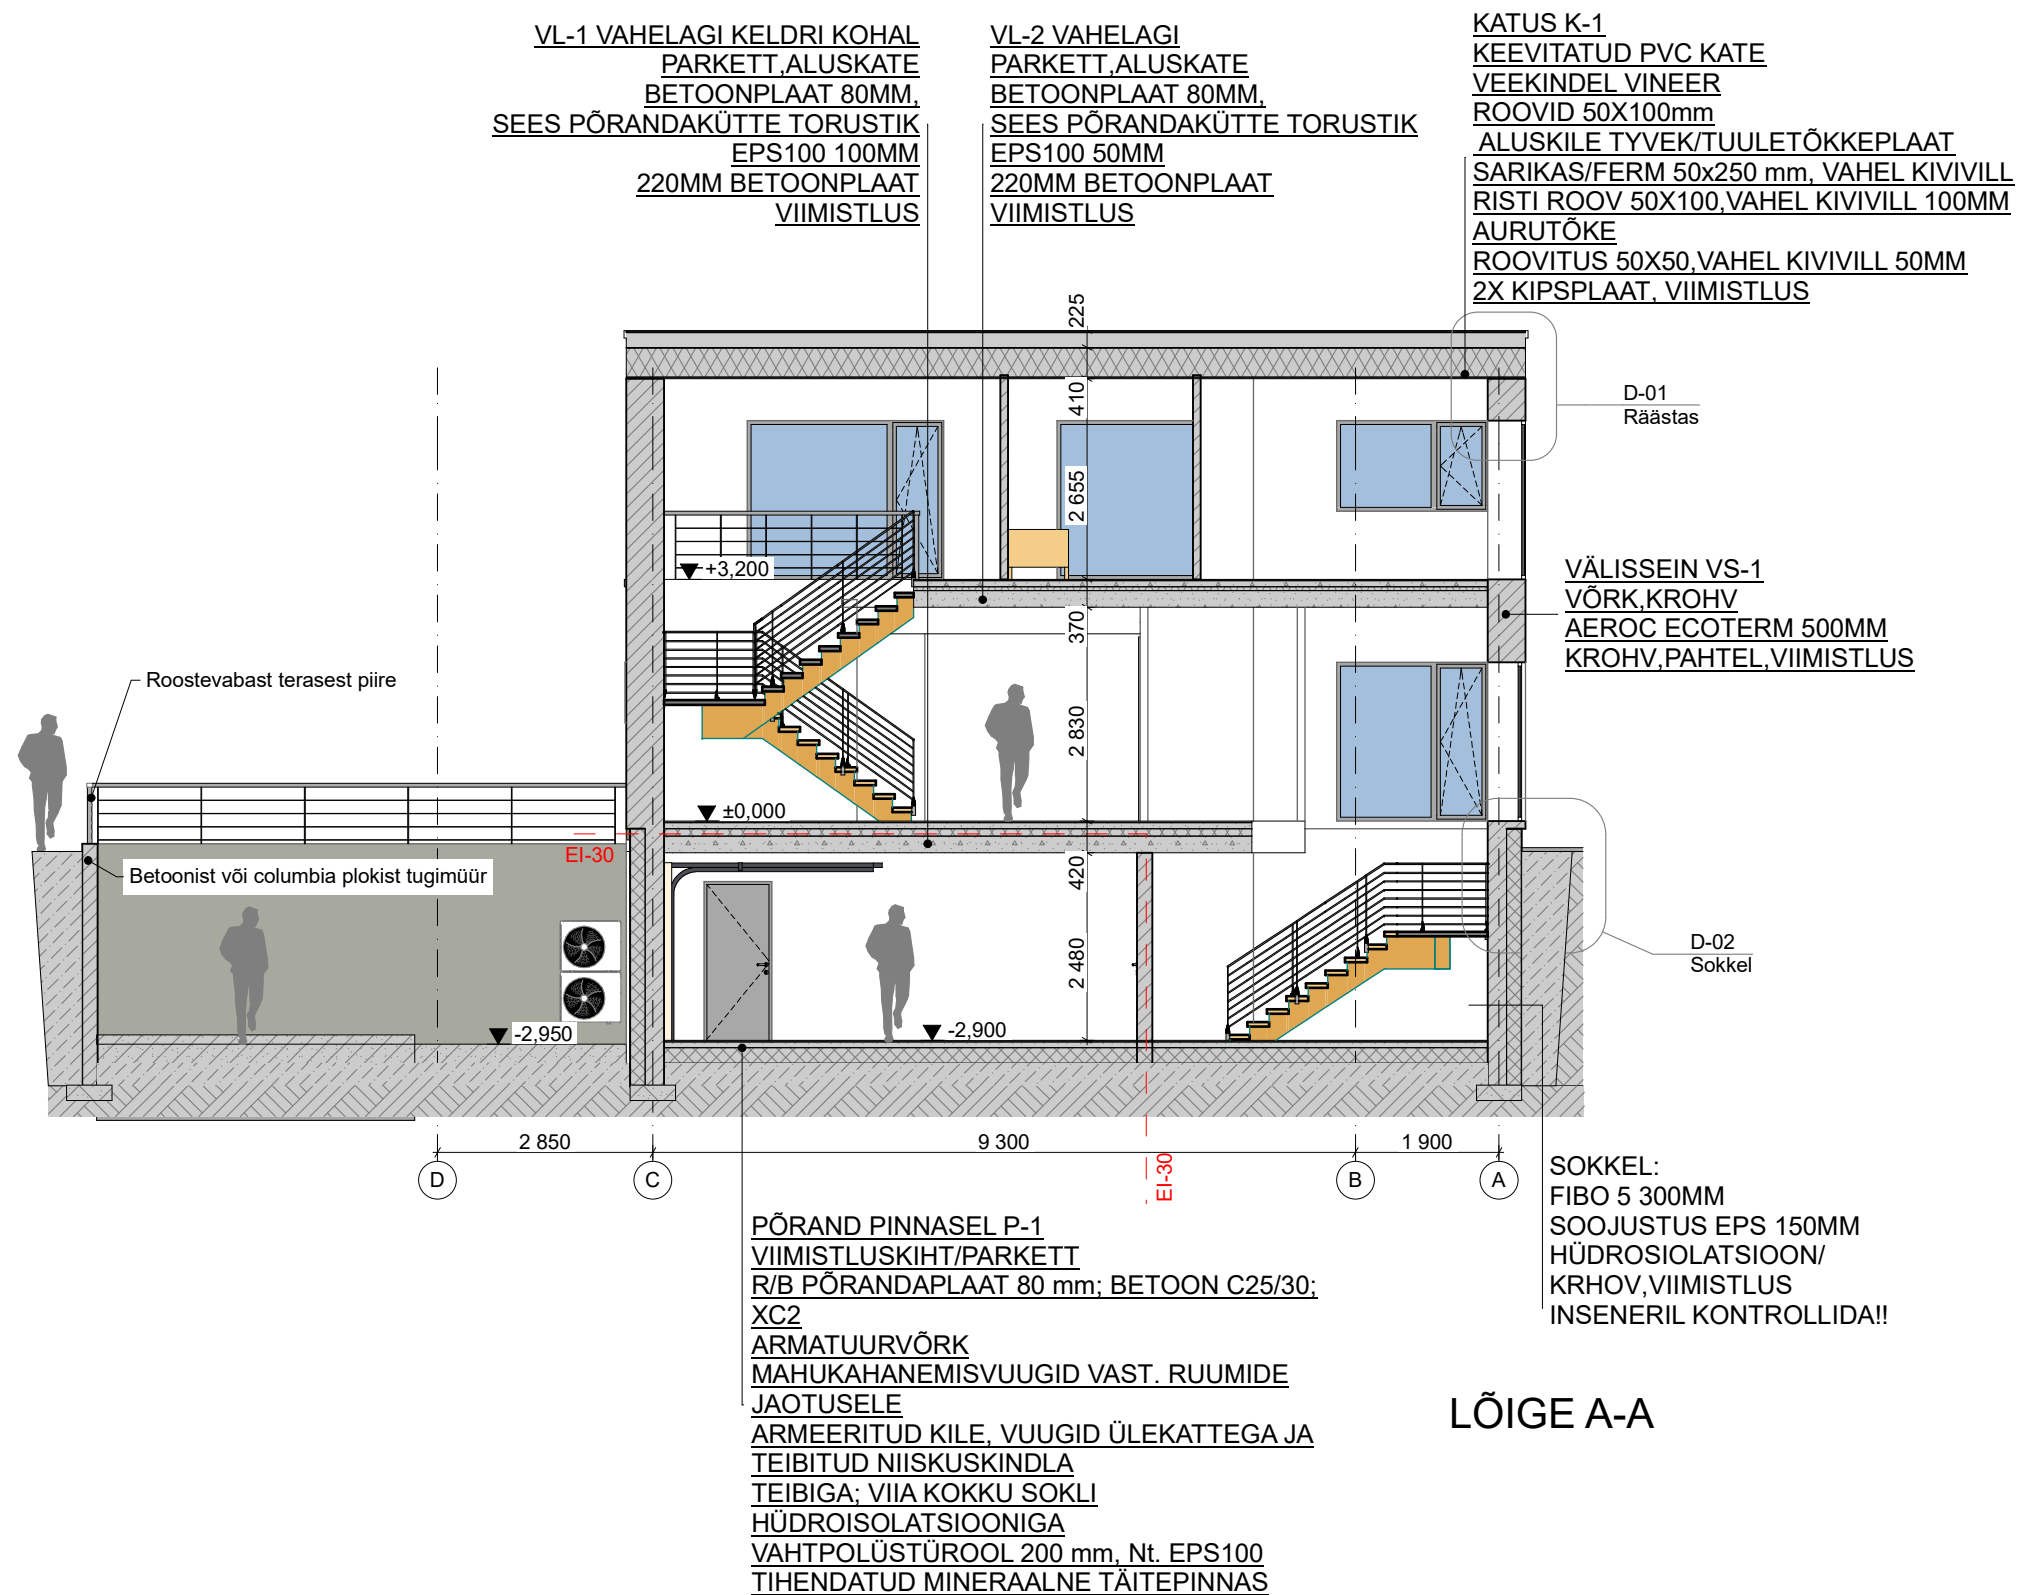

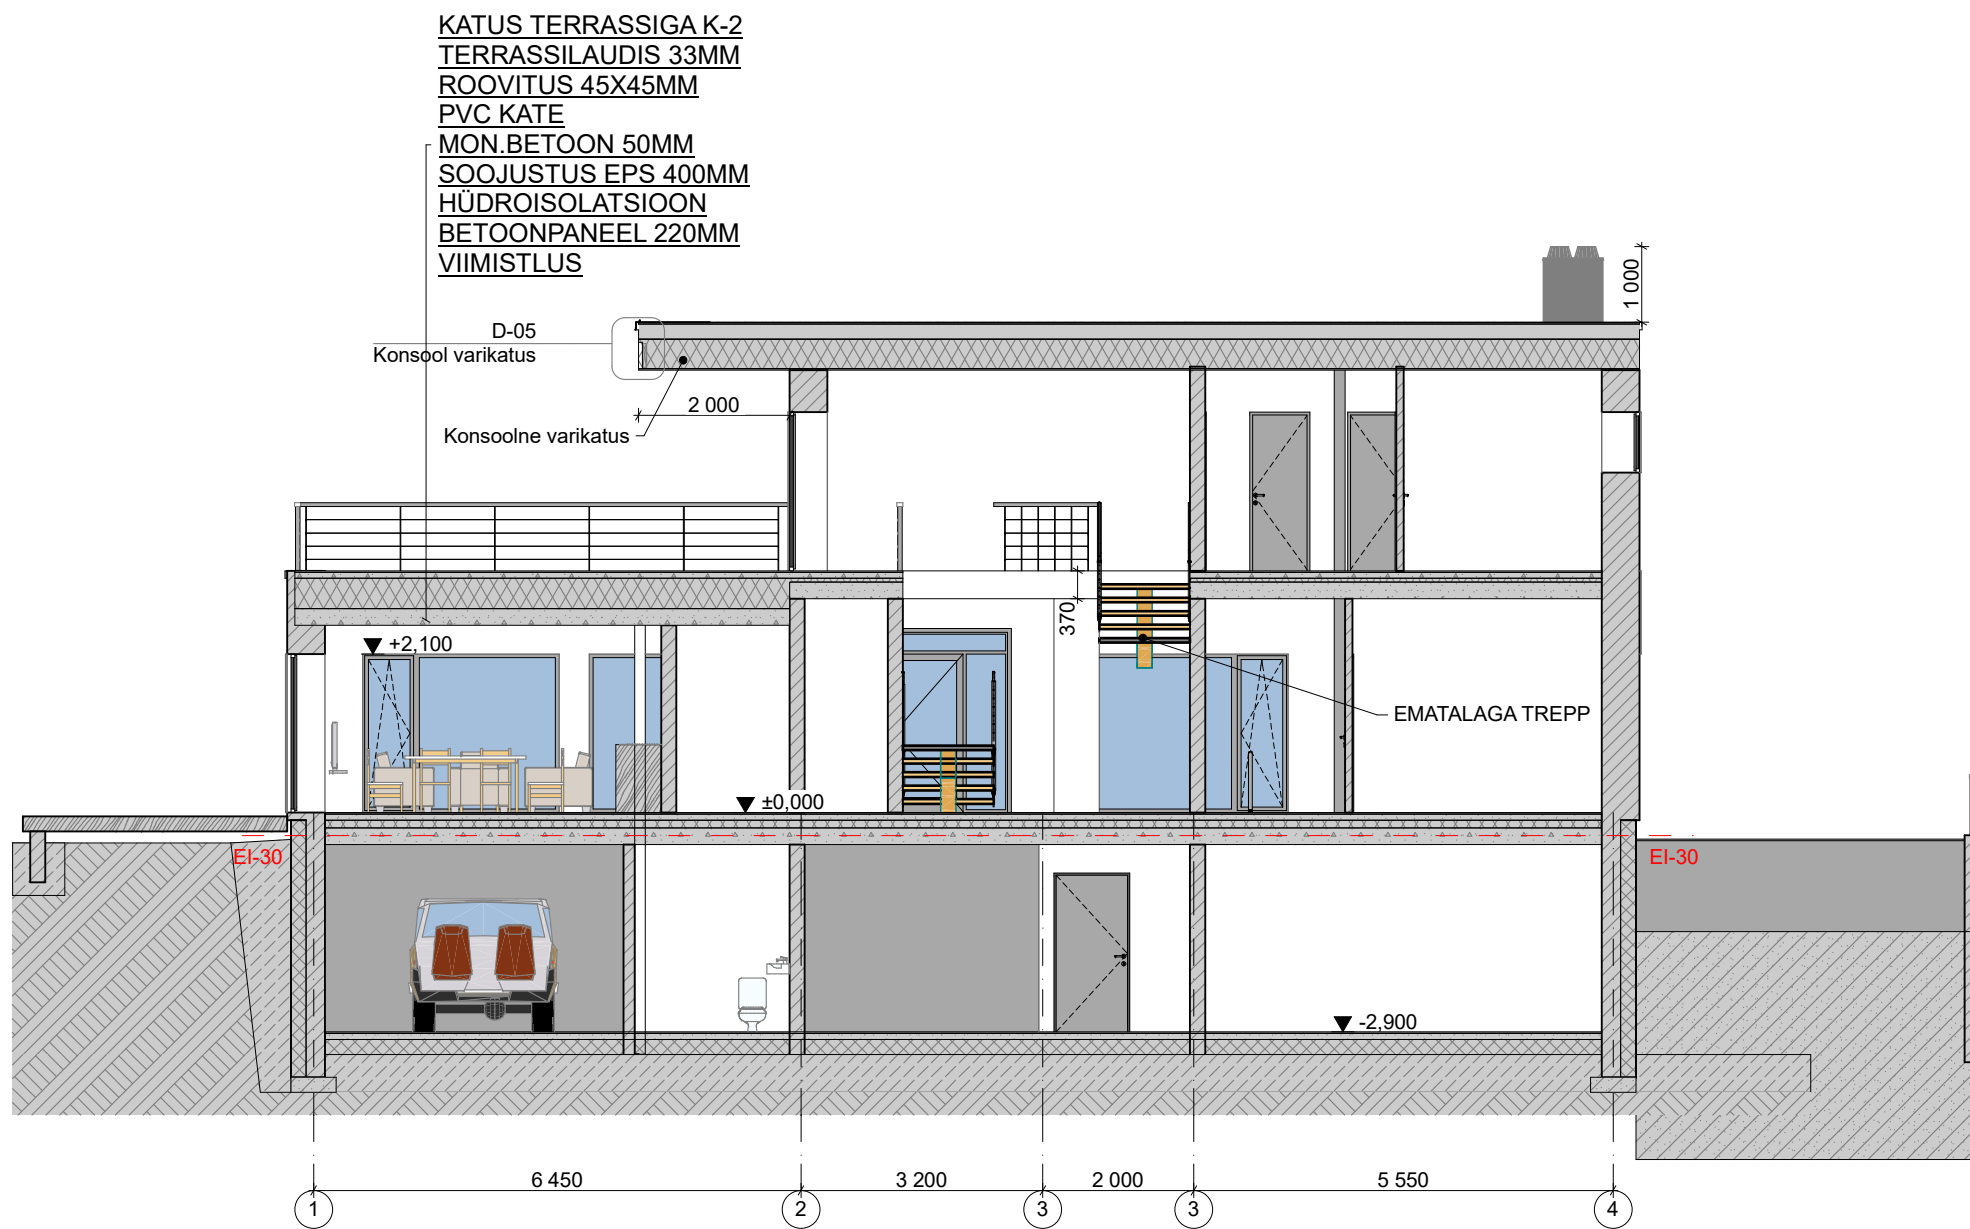

LÕIGE B-B

AKENDE SPETSIFIKATSIOON										
ID	A-1	A-2	A-2	A-3	A-3-1	A-3-1	A-4	A-5	A-6	A-6-1
KOGUS	4	1	1	1	2	5	2	1	1	1
MÕÖDUD	2 000x800	1 400x800	1 400x800	2 600x2 100	2 600x2 100	2 600x2 100	2 000x2 100	1 600x800	3 000x3 300	3 000x2 100
2D SÜMBOL										
EESTVAADE										

ID	A-7	A-8	A-9	A-10	A-11
KOGUS	1	3	1	1	1
MÕÖDUD	3 000x1 200	2 000x2 100	2 000x1 200	3 500x1 200	2 100x2 100
2D SÜMBOL					
EESTVAADE					

NB: Kõik mõõdud on avamõõdud vaadatuna väljastpoolt. Kõiki mõõte kontrollida enne tellimist kohapeal.
Aknad on kõik saksa tüüpi tumehallid PVC aknad. Klaasid on kolmekordsed selektiivklaasiga. Kirgas klaas. Pakett on argooniga.
Käepidemed harjatud alumiinium.
Akna sügavus fassaadipinnast 5cm"

USTE SPETSIFIKATSIOON										
ID	U-1	U-1 EI-15	U-1 EI-15	U-2	U-2	U-3	U-4 EI-15	U-5	VU-1	VU-2
Kogus	1	1	4	5	5	1	1	1	2	1
Avamööõt	900x2 100	900x2 100	900x2 100	800x2 100	800x2 100	800x2 100	1 000x2 100	2 100x2 400	2 800x2 300	2 100x3 200
Avanemine	R	R	L	L	R	R	L	L		L
2D Sümbol										
Eestvaade										

VAATEGA VÄLJAST!
MÄRKUSED:

1. Antud mõõdud on avamööõdud, avatäited valmistada vastavalt tootja detailidele.
2. Ukseava mõõdud täpsustada ehitusplatsil enne toote valmistamist.
3. Siseuste käelisust kontrollida korruste plaanidelt.
4. Kõik tooted tellida valmistajatehaselt viimistletuna, klaasituna ja komplekteerituna vajalike suluste, käepidemete ja tihenditega.
5. Uksed tarnida pakendis. Kaasas olev dokumentatsioon peab sisaldama ka tootjapoolsed paigaldusjuhised.
6. Uste paigaldamine vastavalt tootja paigaldusjuhendile.
7. Tooted peavad omama vähemalt 5 aastat garantiid, paigaldusgarantii vähemalt 2 aastat.

R-paremakäe uks
L-vasakukäe uks