


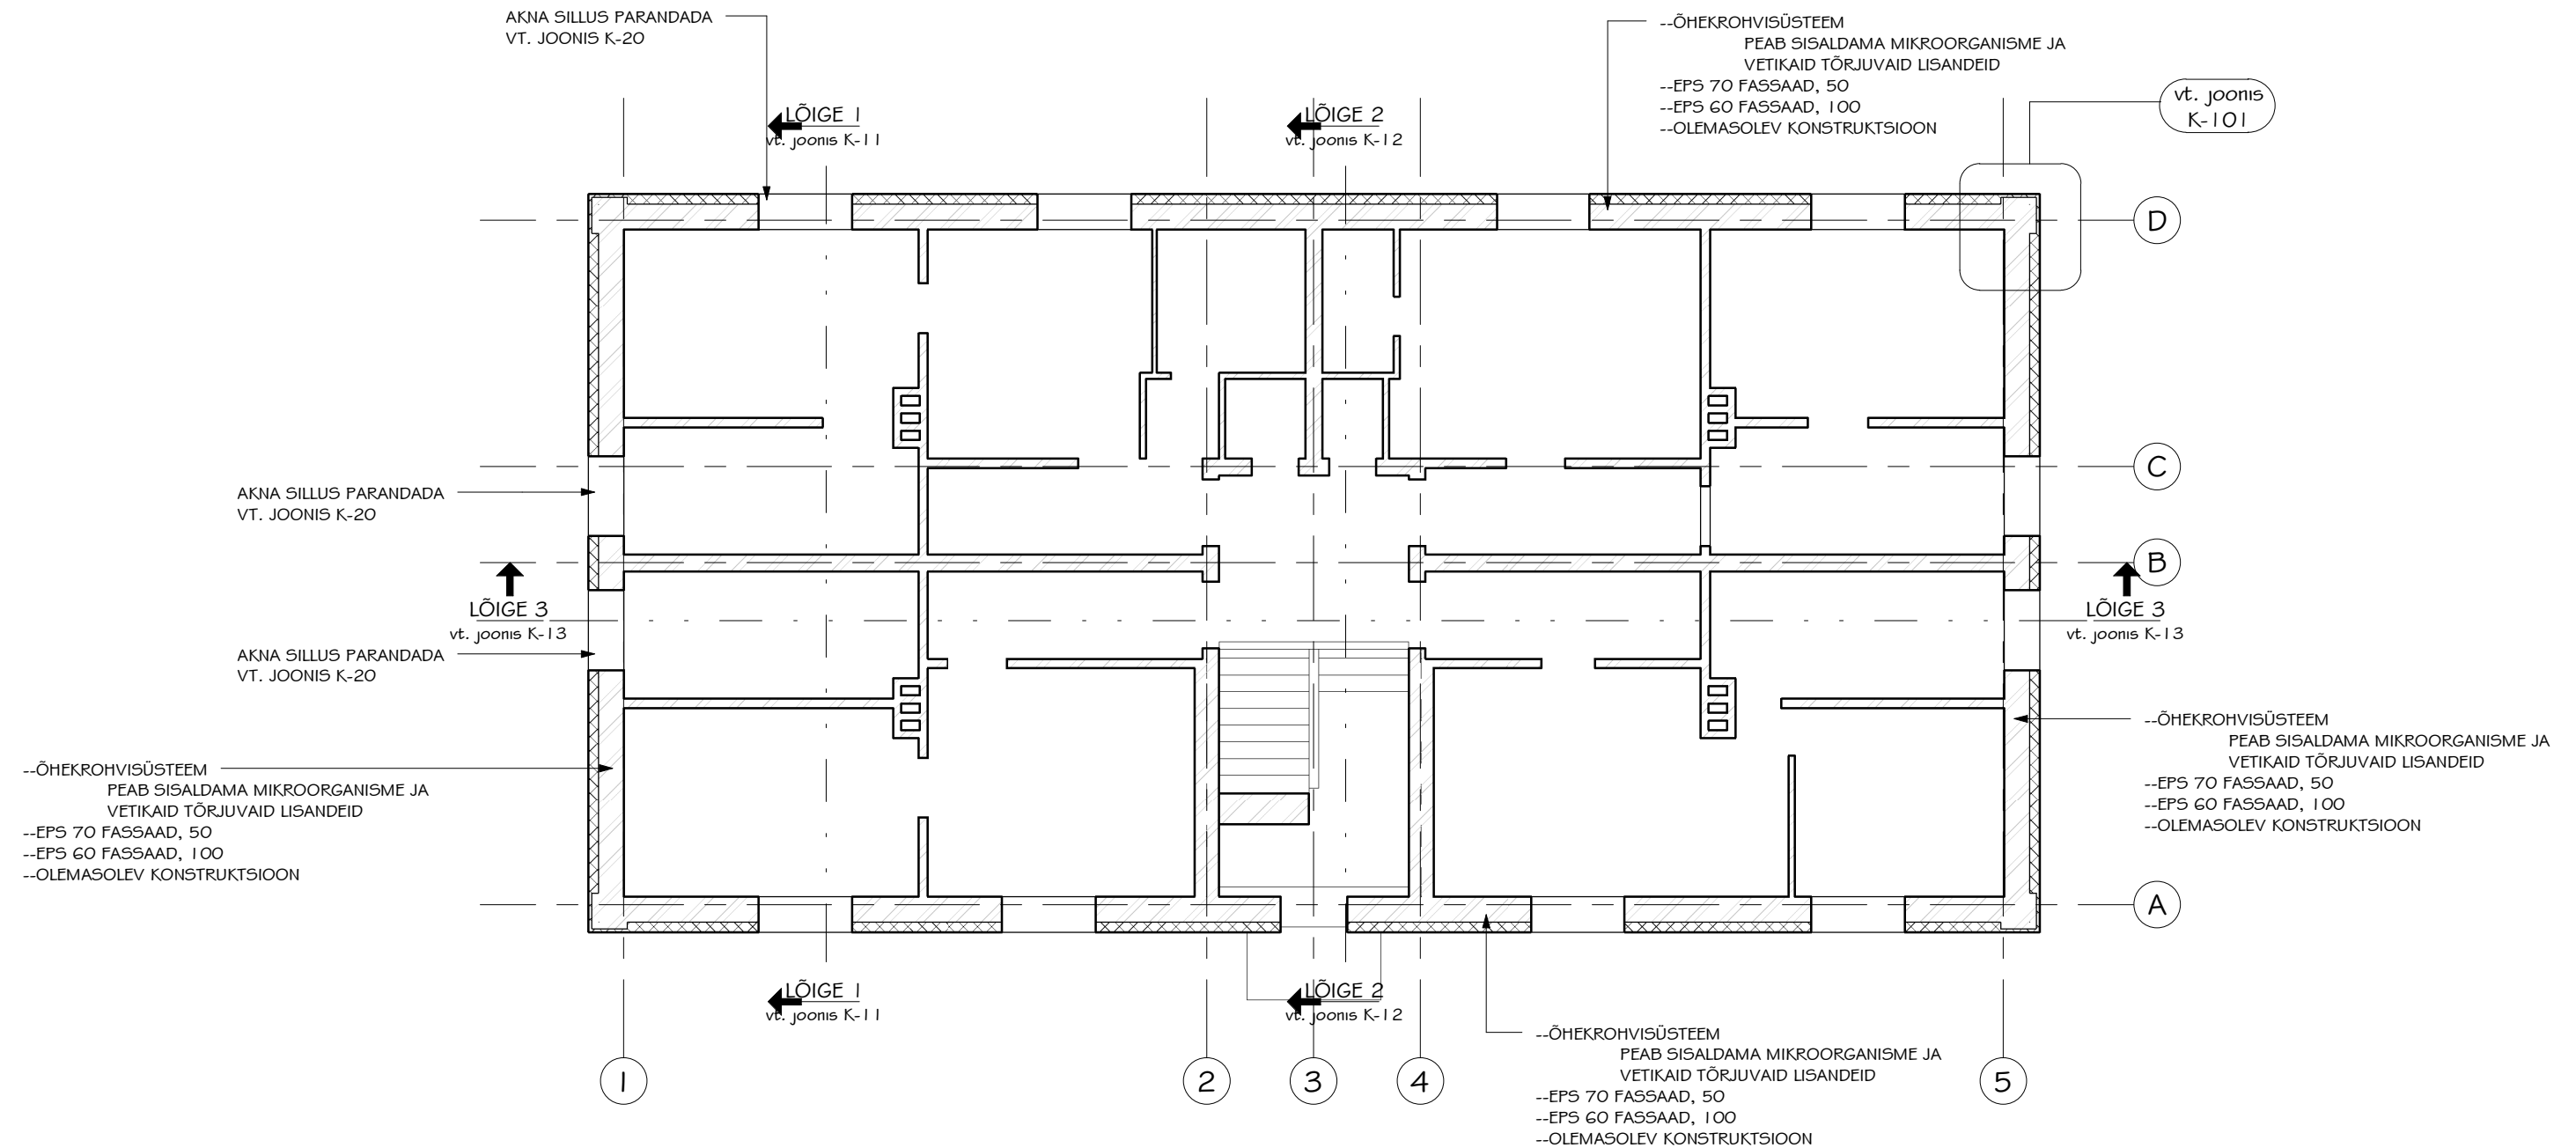

JUHISED:

1. KUI KONSTRUKTSIOONI AVAMISEL SELGUB, ET KANDEKONSTRUKTSIOON ON KAHJUSTUSTEGA, SIIS KUTSUDA KOHALE PROJEKTEERIJAS ESINDAJA.
2. KÕIK KAHJUSTATUD KANDEKONSTRUKTSIOONI ELEMENDID TULEB ASENDADA VÕI PROTEESIDA. JUHISED ANTAKSE PROJEKTEERIJAS POOLT VASTAVALT SITUATSIOONILE.
3. KÕIK MÕÕDUD JA MATERJALI KOGUSED TÄPSUSTADA KOHA JÄRGI.