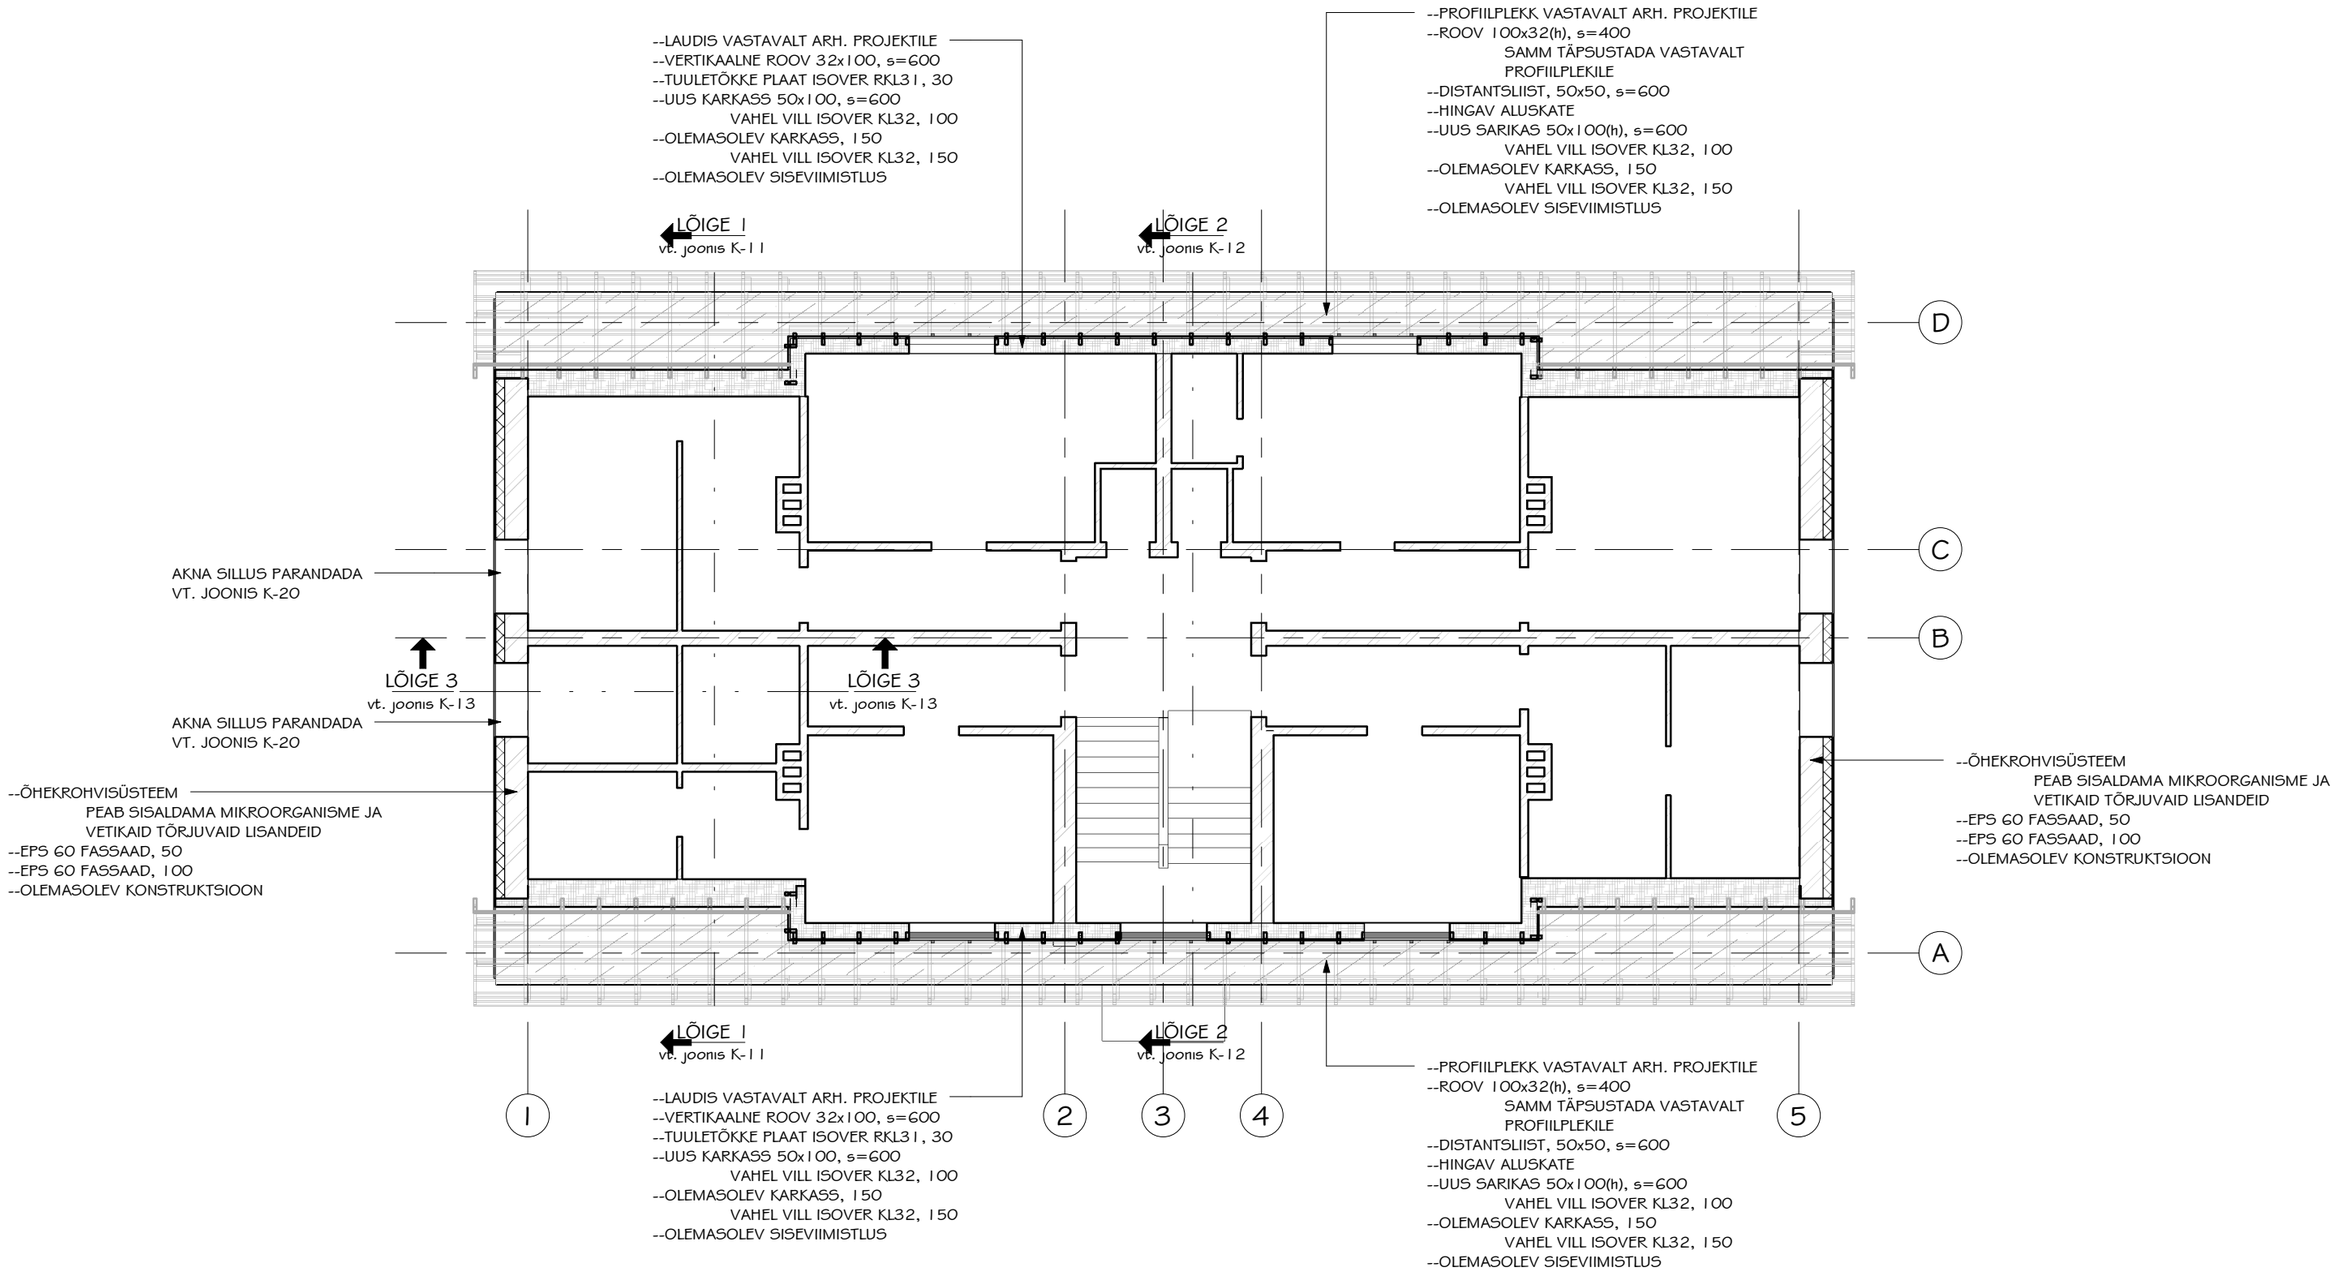

PUIDU VAJADUS VINTSKAPI SEINTELE, C22			
NIMETUS	RISTLÕIGE, mm		JOOKSEV PIKKUS, m
	b	h	
DISTANTSLIIST	50	50	95
SEINAKARKASS	50	100	191

JUHISED:
1. KUI KONSTRUKTSIOONI AVAMISEL SELGUB, ET KANDEKONSTRUKTSIOON ON KAHJUSTUSTEGA, SIIS KUTSUDA KOHALE PROJEKTEERIJA ESINDAJA.
2. KÕIK KAHJUSTATUD KANDEKONSTRUKTSIOONI ELEMENDID TULEB ASENDADA VÕI PROTEESIDA. JUHISED ANTAKSE PROJEKTEERIJA POOLT VASTAVALT SITUATSIOONILE.
3. KÕIK MÕÕDUD JA MATERJALI KOGUSED TÄPSUSTADA KOHA JÄRGI.

JOONISE MÕÕT: 420x 297(h)