


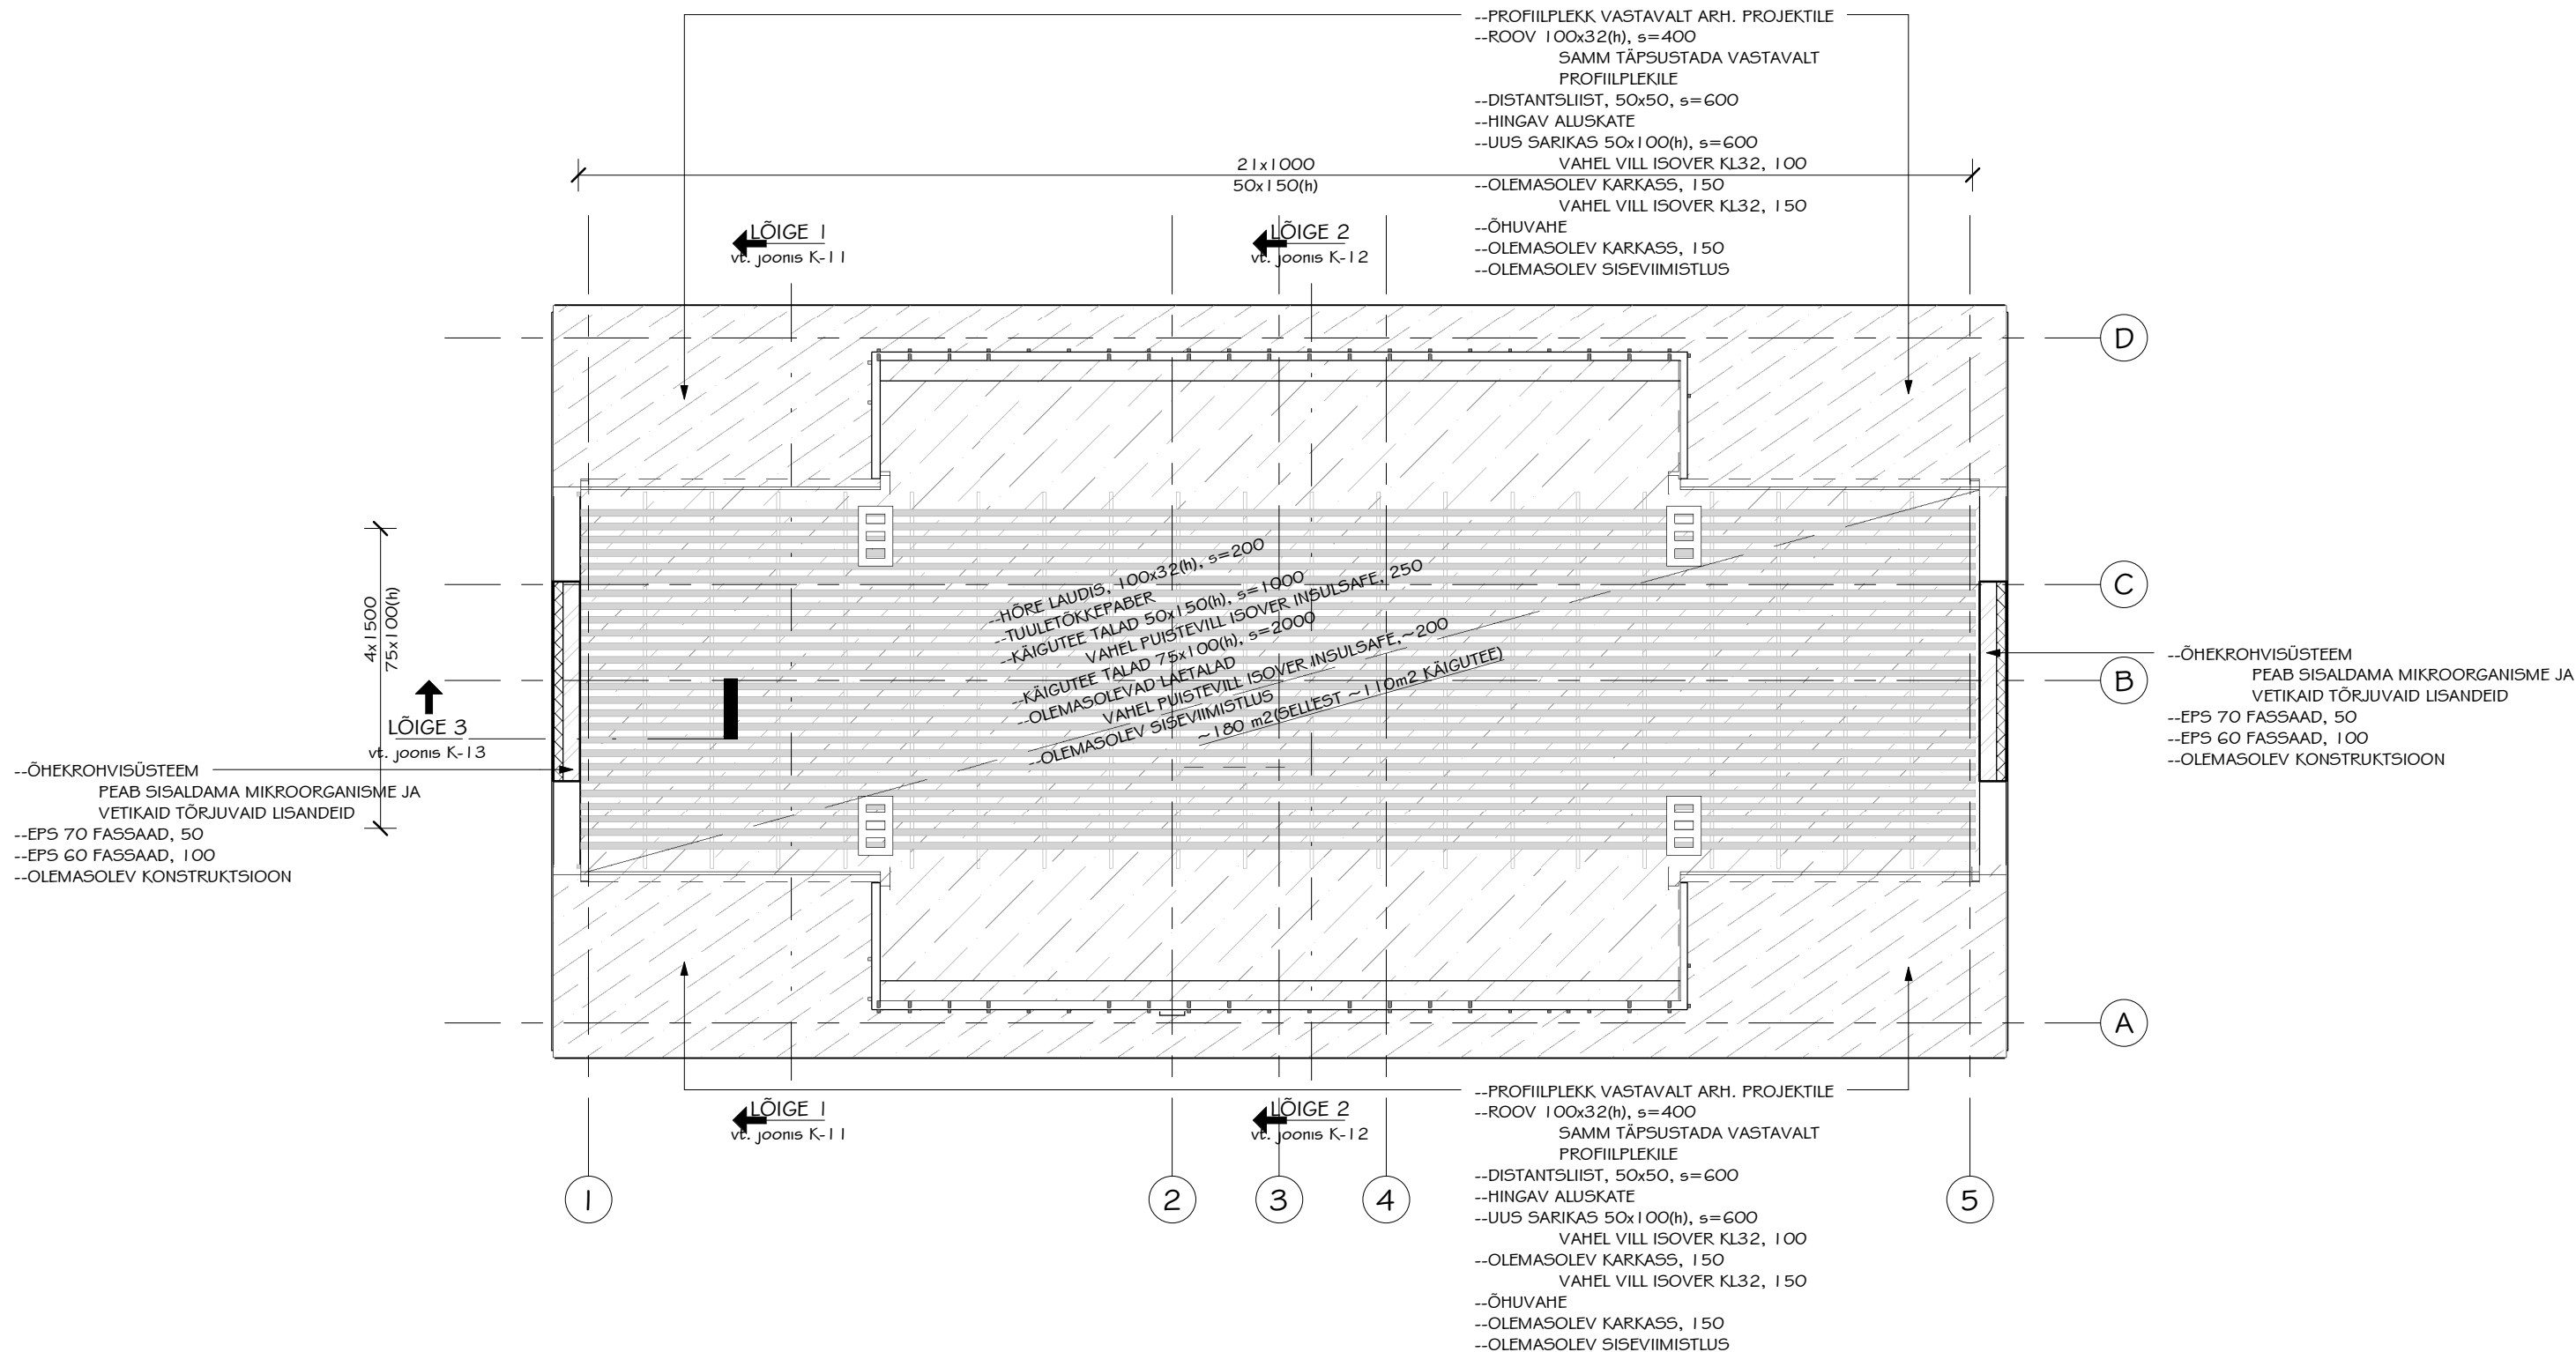

PUIDU VAJADUS KÄIGUTEELE, C22			
NIMETUS	RISTLÕIGE, mm		JOOKSEV PIKKUS, m
	b	h	
LAUDIS	100	32	654
TALA	50	100	7
TALA	50	150	142
TALA	75	100	101

JUHISED:

1. KUI KONSTRUKTSIOONI AVAMISEL SELGUB, ET KANDEKONSTRUKTSIOON ON KAHJUSTUSTEGA, SIIS KUTSUDA KOHALE PROJEKTEERIJASISALDAJA.
2. KÕIK KAHJUSTATUD KANDEKONSTRUKTSIOONI ELEMENTID TULEB ASENDADA VÕI PROTEESIDA. JUHISED ANTAKSE PROJEKTEERIJASISALDAJA POOLT VASTAVALT SITUATSIOONILE.
3. KÕIK MÕÕDUD JA MATERJALI KOGUSED TÄPSUSTADA KOHA JÄRGI.