


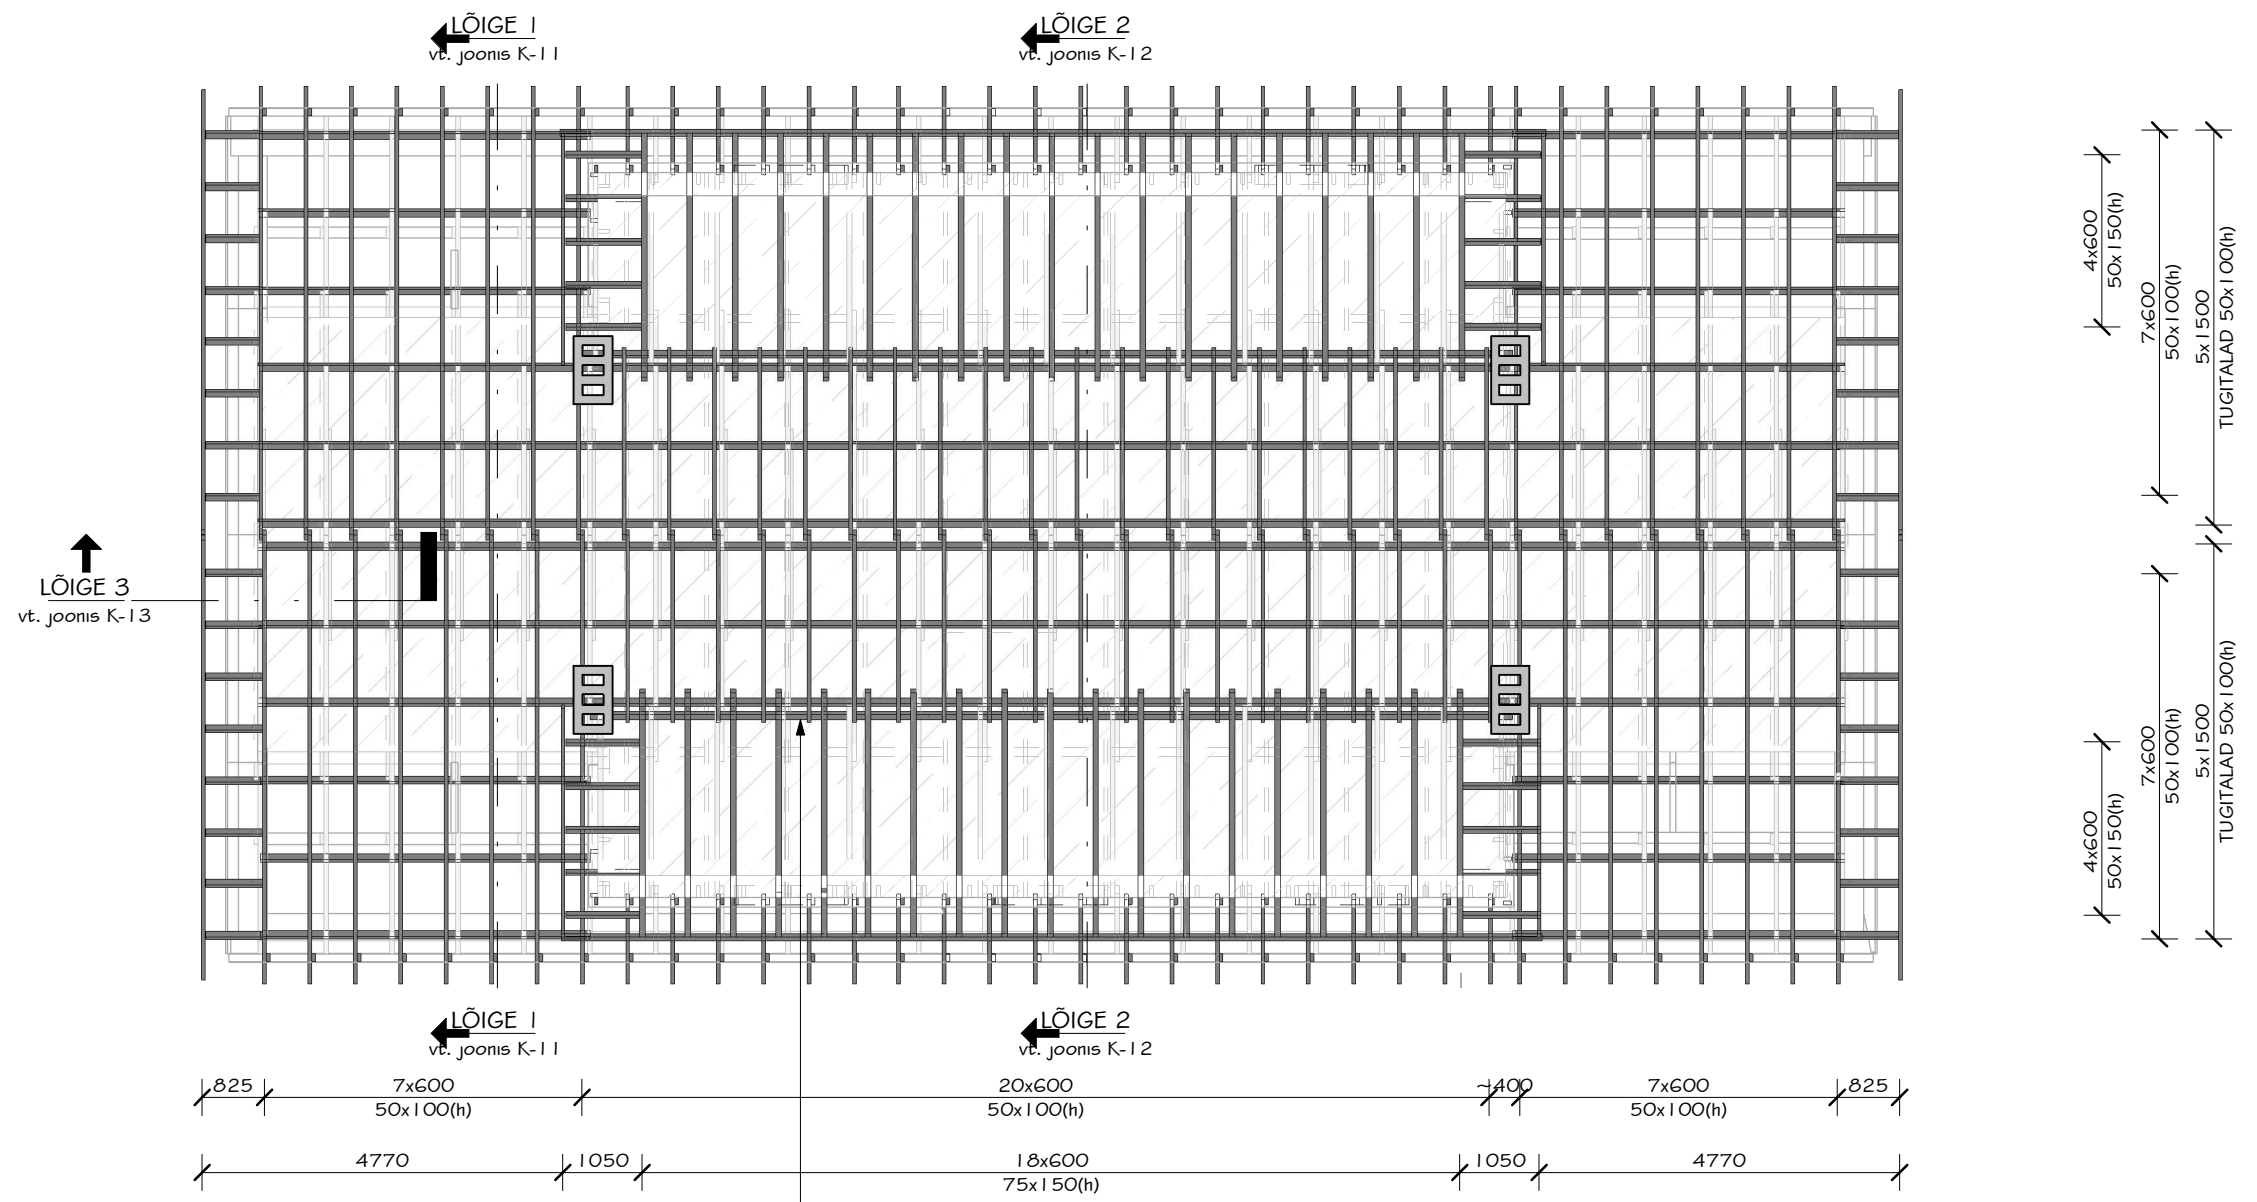

PUIDU VAJADUS KATUSELE, C22			
NIMETUS	RISTLÕIGE, mm		JOOKSEV PIKKUS, m
	b	h	
DISTANTSLIIST	50	50	795
ROOV	100	32	1522
RÄÄSTA TALA	50	100	71
RÄÄSTA TALA	50	150	71
SARIKAS	50	100	583
SARIKAS	75	150	155
TUGITALA	50	100	214
TUGITALA	100	50	29
TUULEKASTI KARKASS	50	100	36
TUULEKASTI KARKASS	100	50	30

PUIT 100x50(h)
OLEMASOLEVATE SARIKATE SISSE TAPITUD
VAATA LÕIGE 2

JUHISED:
1. KÕIK MÕÕDUD TÄPSUSTUVAD KOHA JÄRGI.

JUHISED:
1. KUI KONSTRUKTSIOONI AVAMISEL SELGUB, ET KANDEKONSTRUKTSIOON ON KAHJUSTUSTEGA, SIIS KUTSUDA KOHALE PROJEKTEERIIJA ESINDAJA.
2. KÕIK KAHJUSTATUD KANDEKONSTRUKTSIOONI ELEMENDID TULEB ASENDADA VÕI PROTEESIDA. JUHISED ANTAKSE PROJEKTEERIIJA POOLT VASTAVALT SITUATSIOONILE.
3. KÕIK MÕÕDUD JA MATERJALI KOGUSED TÄPSUSTADA KOHA JÄRGI.