


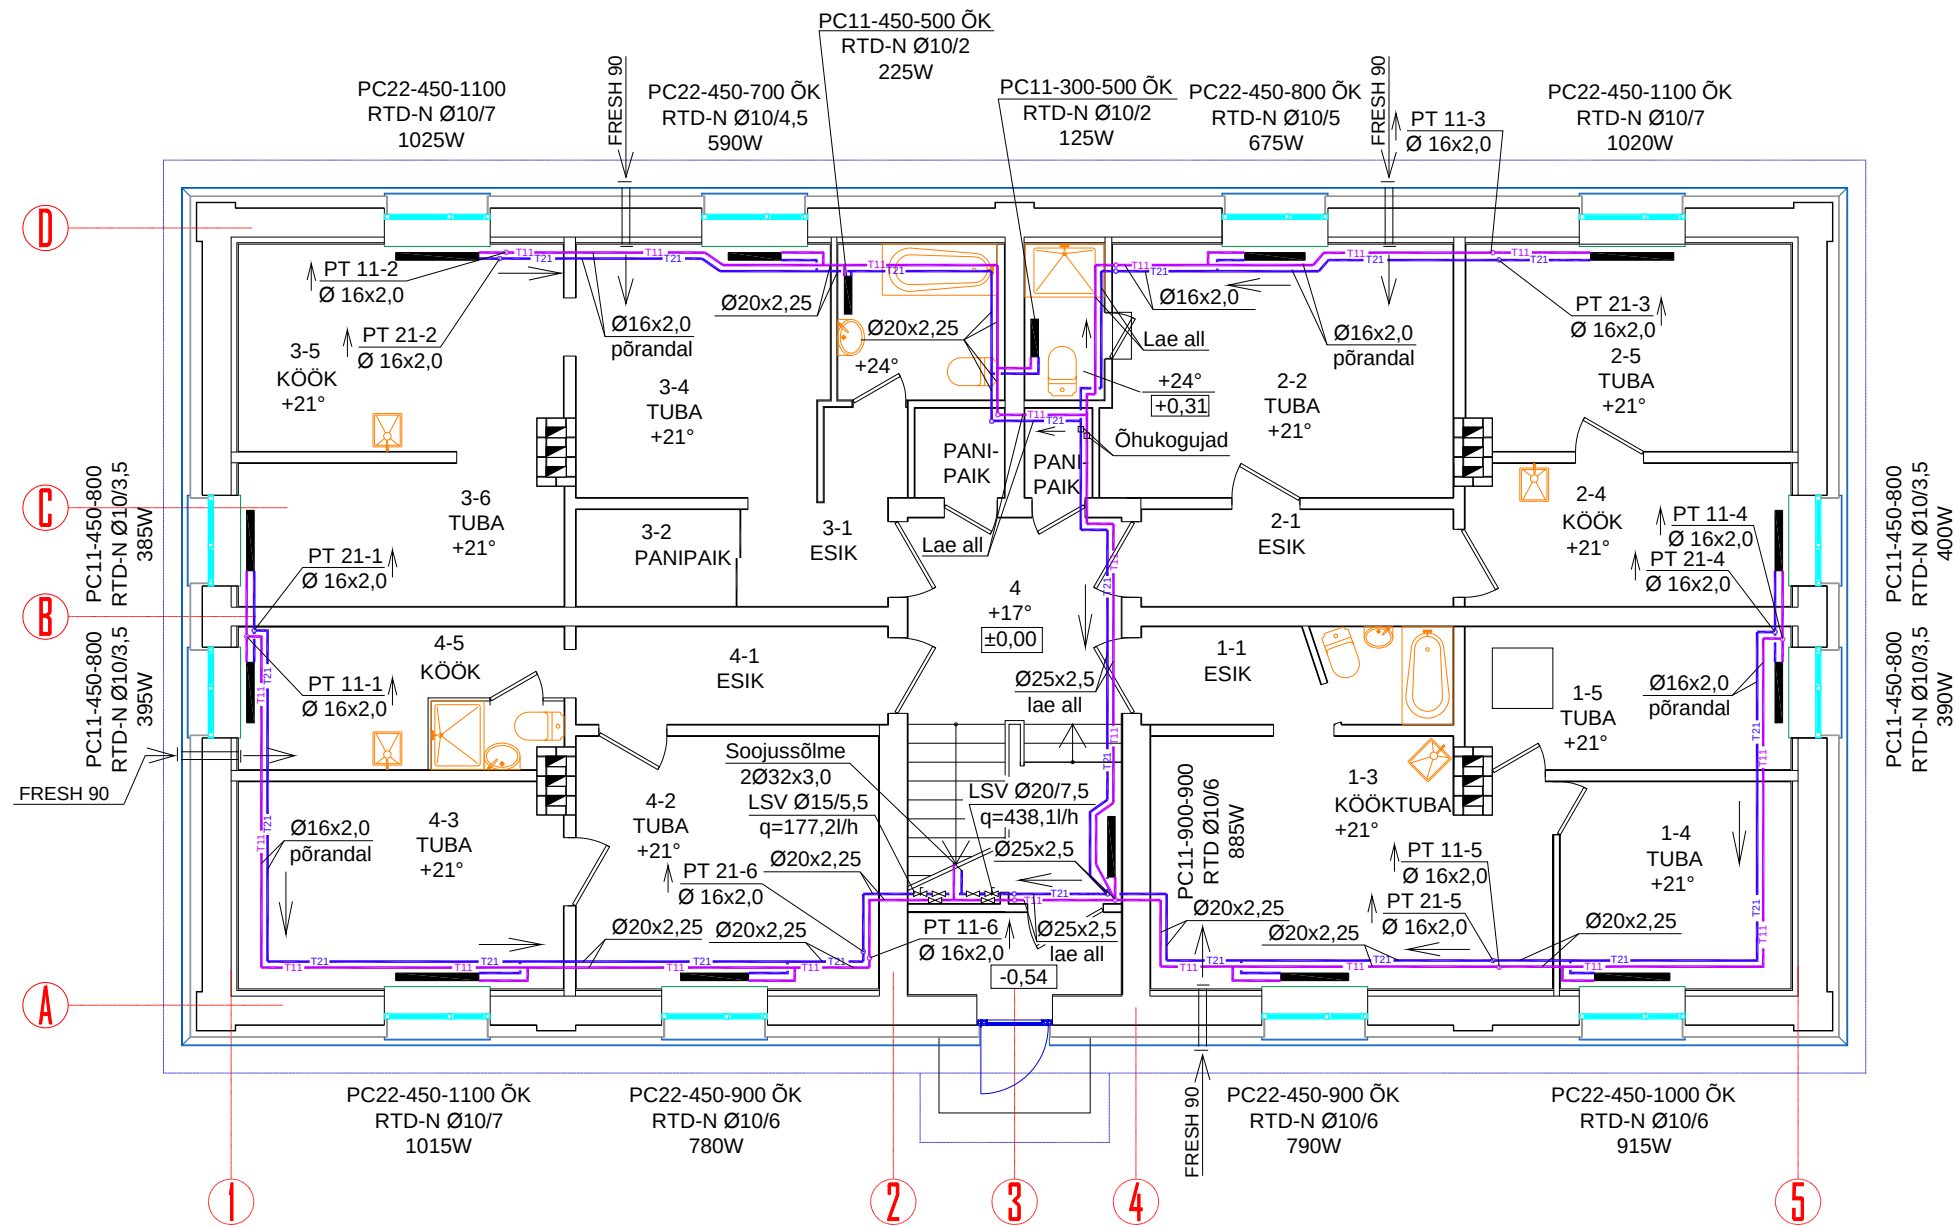

LEPPEMÄRGID

- T11 kütte pealevoolutoru
- T21 kütte tagasivoolutoru
- LSV liiniseadeventiil

MÄRKUSED

- Hoone soojusvajadus radiaatorkütteks arvutuslikul välistemperatuuril -22°C on 14,275KW. Soojusvajadusele on lisatud soojakulu väljatõmbe kompensatsiooniõhu soojendamiseks.
- Soojuskandja parameetrid arvutuslikul välistemperatuuril -22°C on radiaatorküttesüsteemis +70°/+50°C.
- Küttekehade pealevoolutorudele monteerida termostaatilised reguleerventiilid RTD-N (DANFOSS). Kõik küttekehad varustada küttekulujaoturitega.
- Termostaatiliste reguleerventiilide eelseadearvud on määratud rõhukaol 2KPa, liiniseadeventiilide (ORAS) eelseadearvud rõhukaol 1,5KPa
- Küttekehade tagasivoolutorudele monteerida sulgemis-tühjendusliitmikud RLV (DANFOSS).
- Tähisega OK küttekehad varustada õhutuskorkidega.
- Küttetorustike minimaalne kalle on 0,002 joonisel noolega näidatud suunas.
- Küttekehade ühendustorustike läbimõõt on 16x2,0mm.
- Soojussõlmes ja 2. korrusel katusealuses osas kütetorustikud isoleerida.
- Kõik WC-d ja duširuumid tuleb varustada väikeventilaatoritega. Vajalik väljatõmbe õhuhulk duširuumis on 54m³/h, väikeventilaator komplekteerida niiskusanduriga. Vajalik väljatõmbe õhuhulk WC-s on 36m³/h ja ventilaator komplekteerida taimeriga.