


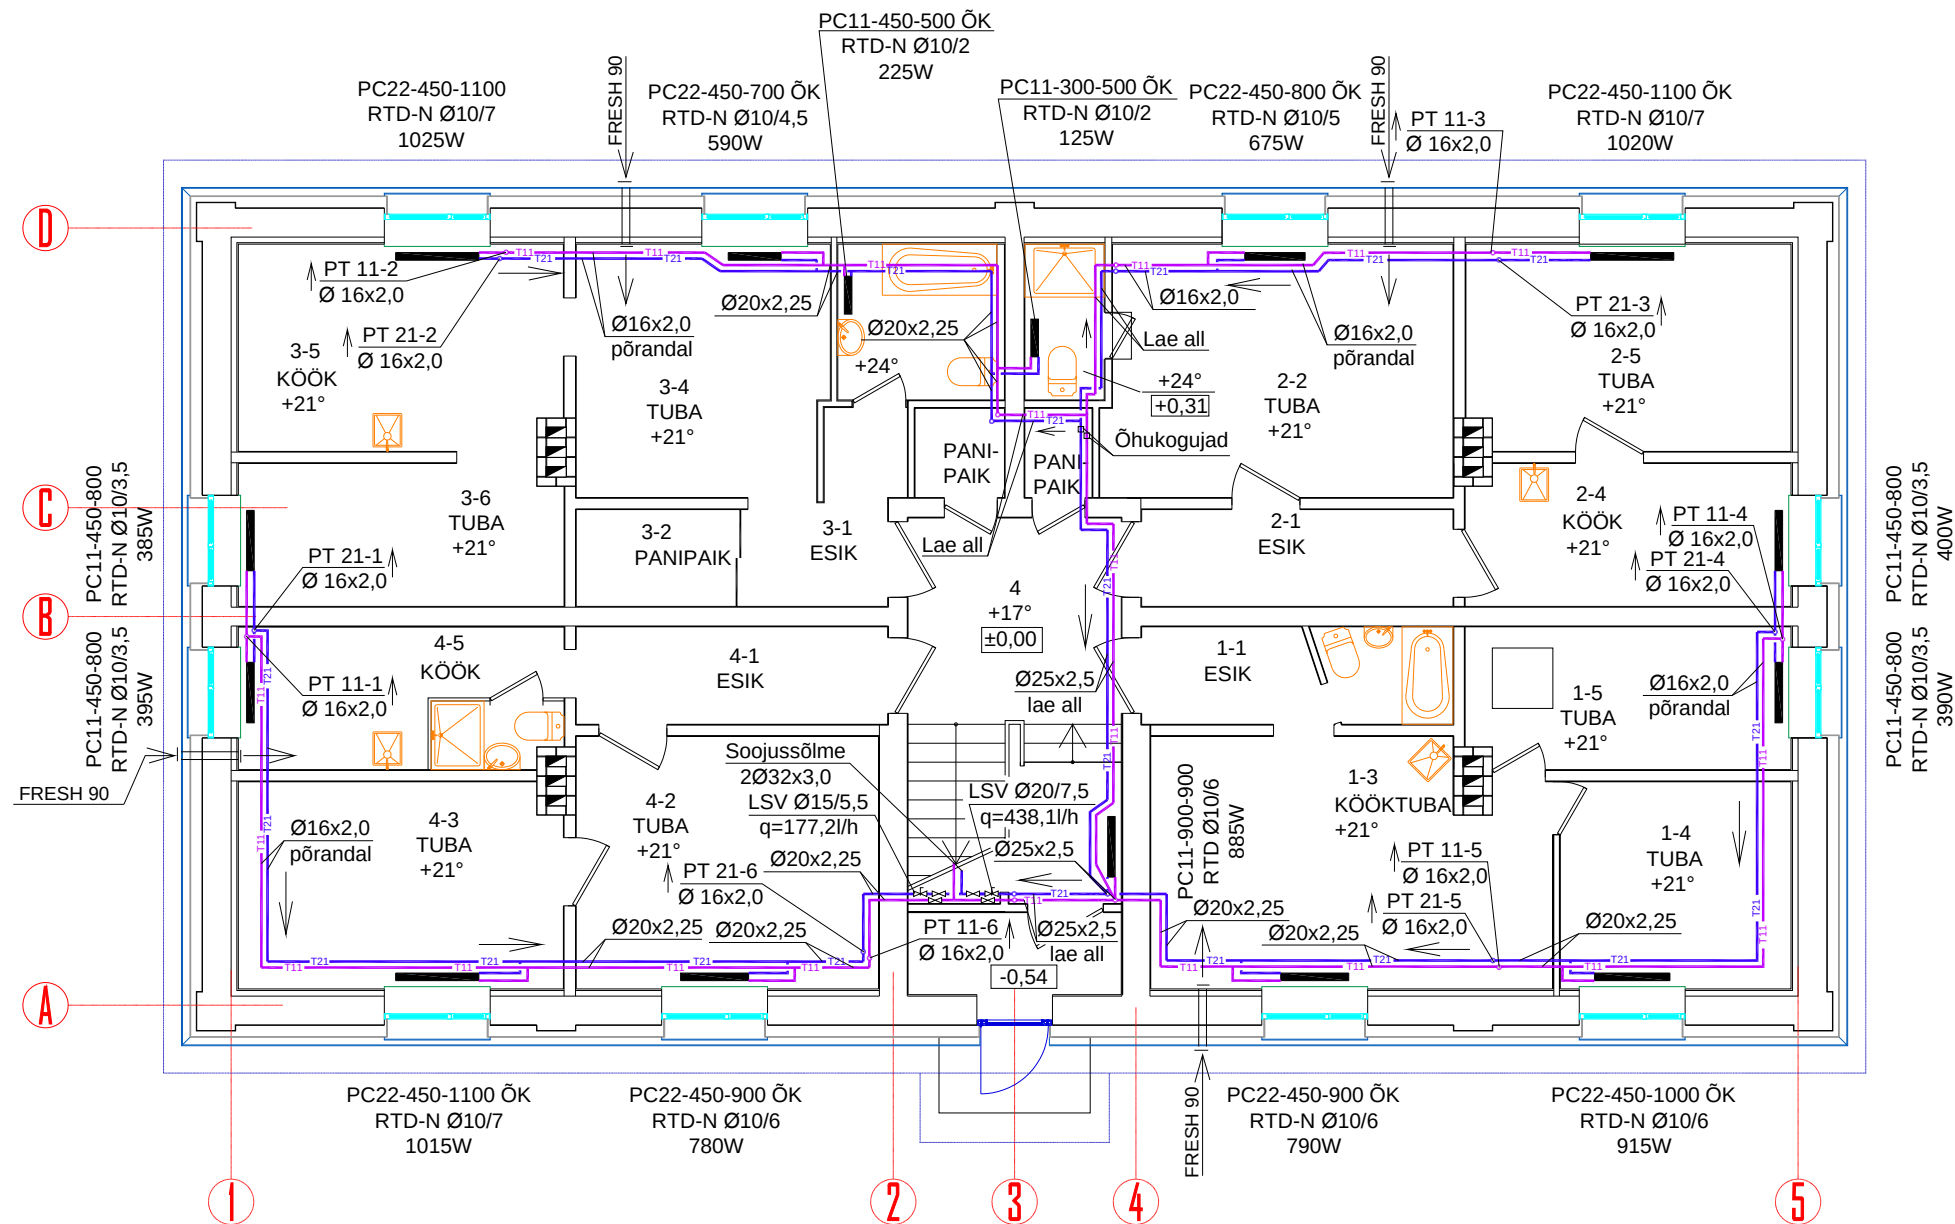

MÄRKUSED

- Hoone soojusvajadus radiaatorkütteks arvutuslikul välistemperatuuril -22°C on 14,275KW. Soojusvajadusele on lisatud soojakulu väljatõmbe kompensatsioonihüu soojendamiseks.
- Soojuskandja parameetrid arvutuslikul välistemperatuuril -22°C on radiaatorküttesüsteemis +70°/+50°C.
- Küttekehade pealevoolutorudele monteerida termostaatilised reguleerventiilid RTD-N (DANFOSS). Kõik küttekehad varustada küttekulujaoturitega.
- Termostaatiliste reguleerventiilide eelseadearvud on määratud rõhukaol 2KPa, liiniseadeventiilide (ORAS) eelseadearvud rõhukaol 1,5KPa
- Küttekehade tagasivoolutorudele monteerida sulgemis-tühjendusliitmikud RLV (DANFOSS).
- Tähisega OK küttekehad varustada õhutuskorkidega.
- Küttetorustike minimaalne kalle on 0,002 joonisel noolega näidatud suunas.
- Küttekehade ühendustorustike läbimõõt on 16x2,0mm.
- Soojussõlmes ja 2. korrusel katusealuses osas küttetorustikud isoleerida.
- Kõik WC-d ja duširuumid tuleb varustada väikeventilaatoritega. Vajalik väljatõmbe õhuhulk duširuumis on 54m³/h, väikeventilaator komplekteerida niiskusanduriga. Vajalik väljatõmbe õhuhulk WC-s on 36m³/h ja ventilaator komplekteerida taimeriga.

LEPPEMÄRGID

- T11 kütte pealevoolutoru
T21 kütte tagasivoolutoru
LSV liiniseadeventiil

PB SILLE OÜ tel 648420 fax 648423 MTR: EP 007/978-0001 e-post pbsille@gmail.com		SILLE	TELLIA	K.ENNO ARHITEKTUURIBÜROO	TÖÖ NR
PROJ.JUHT	H.TAMMARU		OBJEKT	TALLINN, NÕMME LO VALDEKU 156 KORTERELAMU FASSAADI JA KATUSE SOOJUSTAMINE	05.12
INSENER	A.MELDER		JÕUNDISE NIMI	1. KORRUSE KÜTE	STADIUM PP
					M 1:100
					JÕUNDISE NR. KV-1 05.2012