


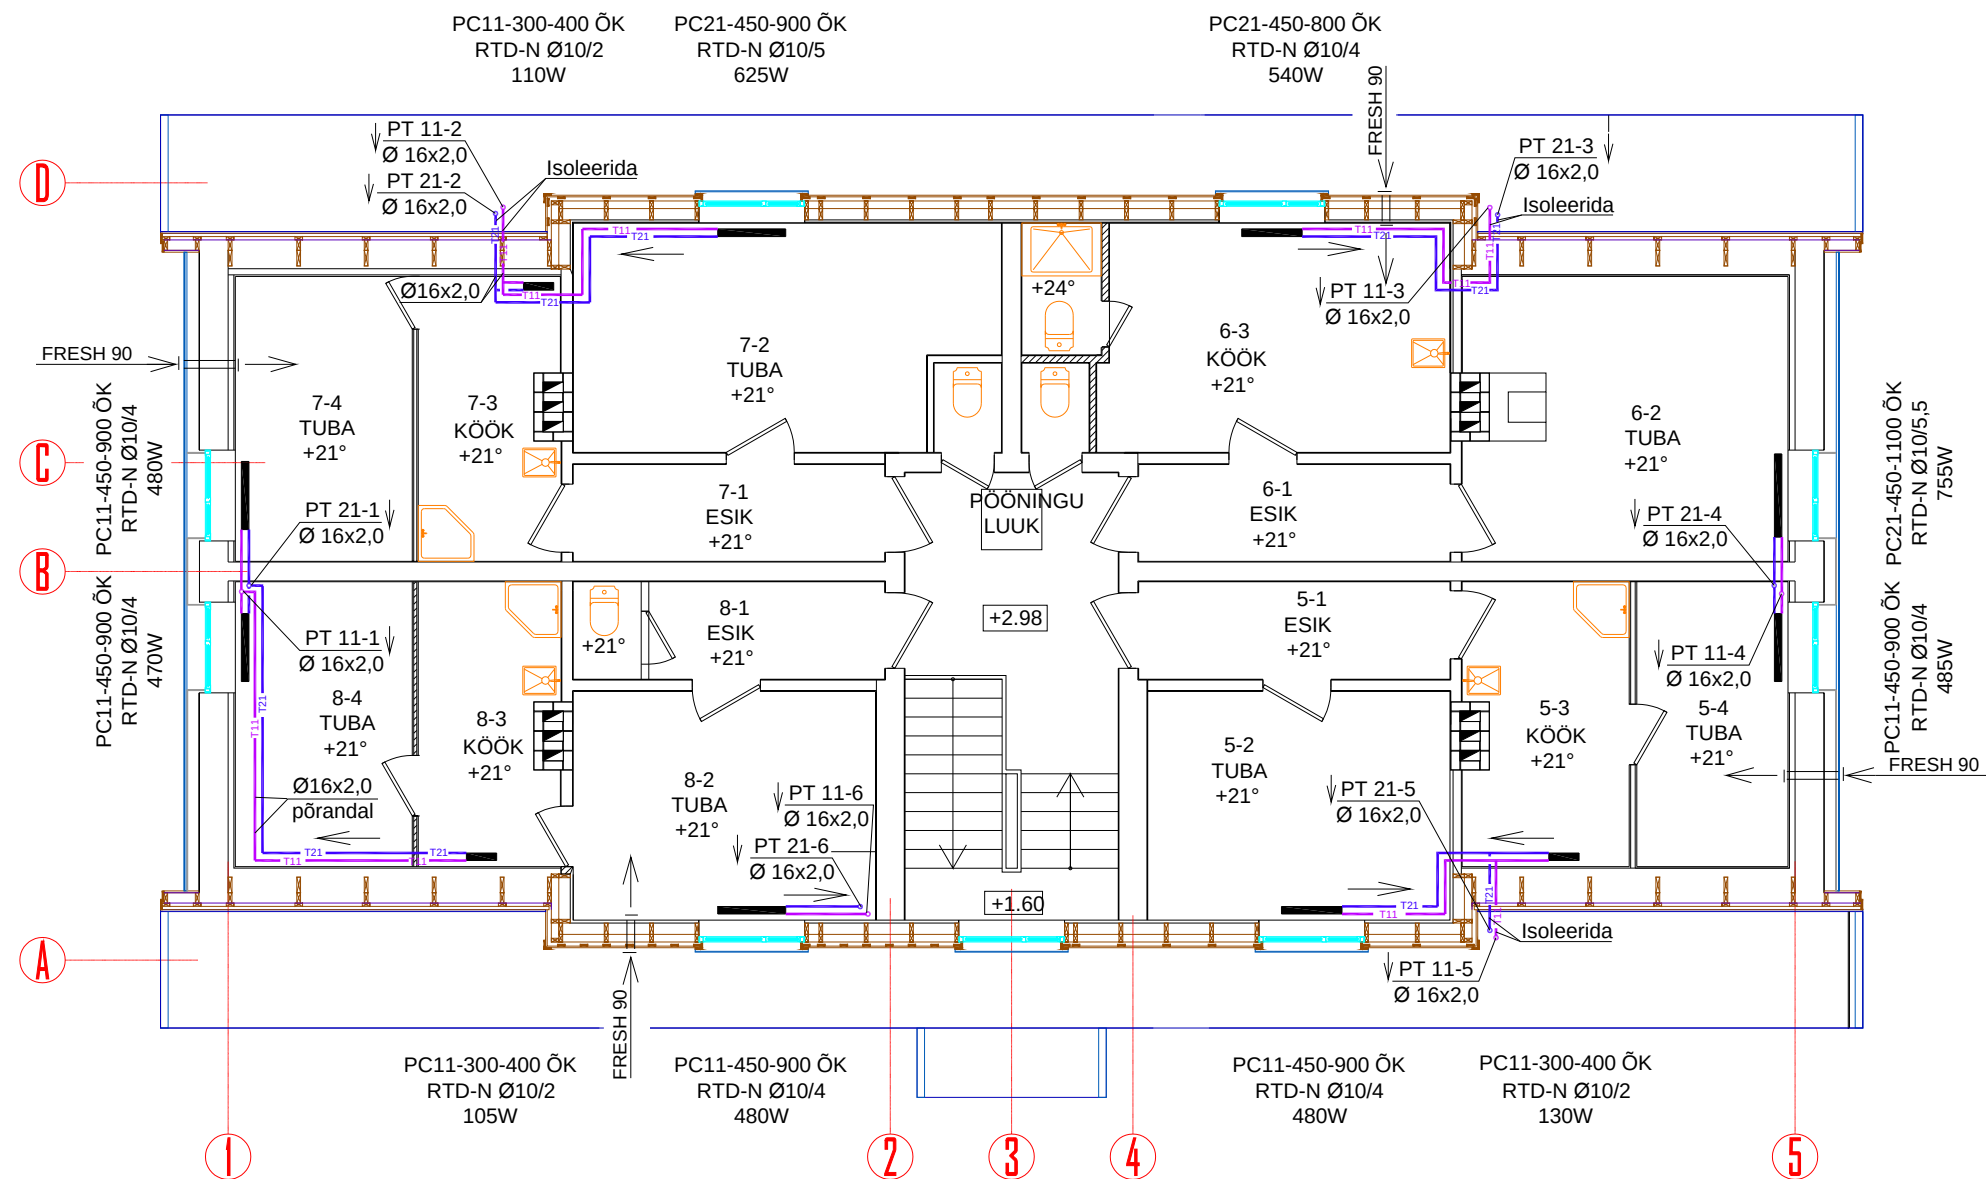

PB SILLE OÜ tel 648420 fax 648423 MTR: EP 0077978-0001 e-post pbsille@gmail.com			TELLIA	K.ENNO ARHITEKTUURIBÜROO	TÖÖ NR	05.12
PROJ.JUHT	H.TAMMARU		OBJEKT	TALLINN, NÕMME LO VALDEKU 156 KORTERELAMU FASSAADI JA KATUSE SOOJUSTAMINE	STAADIUM	PP
INSENER	A.MELDER		JÕUNDISE NIMI	2. KORRUSE KÜTE		M 1:100
					JÕUNDISE NR.	KV-2 04.2012