AKNASÜLM
M 1:20

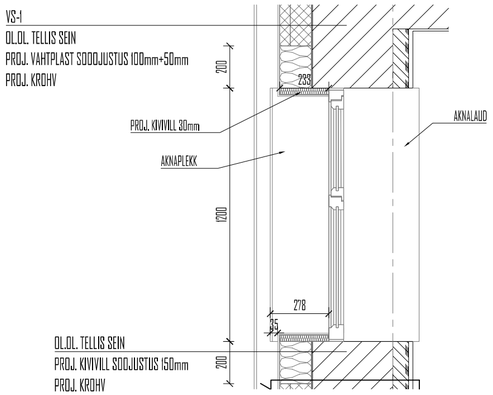

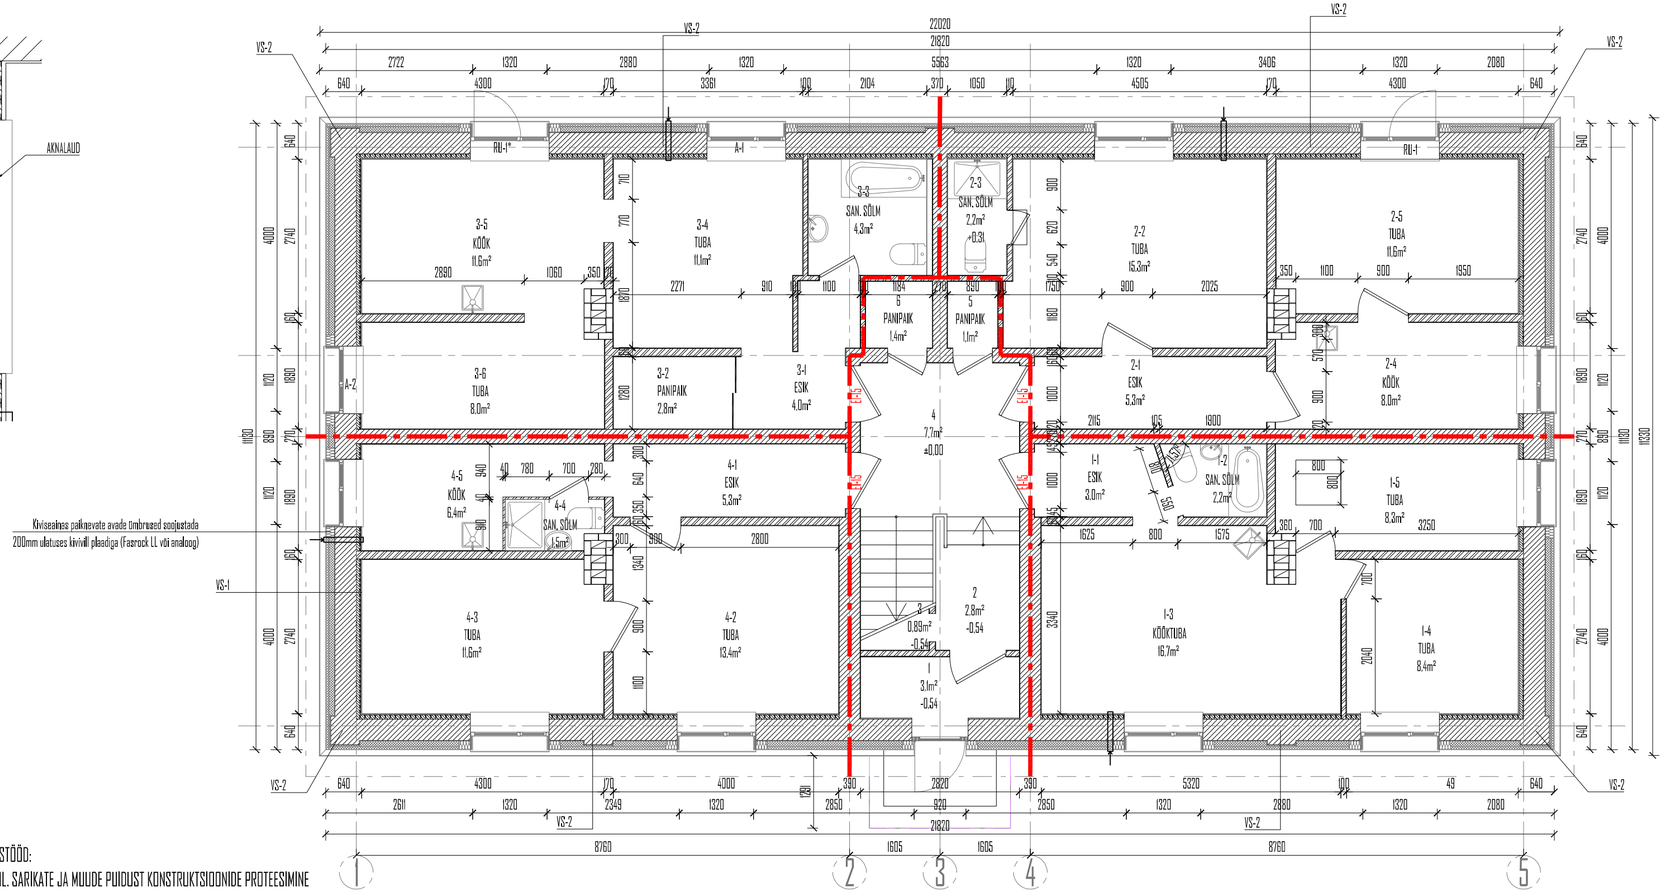

Kiviseaknaga paikneevate avade ümbrused soojestada 200mm ulatuses kiivill plaadiga (Fasrock LL või analoog)

SEINTE EKSPLIKATSIOON:

VS-1

olemasolev krohv	~20mm
olemasolev TEP plaat	~75mm
olemasolev tellisein	380mm
liiminismass	
vahtpolüstürool EPS Fassaad 60	100 mm
vahtpolüstürool EPS Fassaad 70	50 mm
armeeringkihi - pahtlimass koos armeerimisvõrguga	
viimistluskrohv (n Caparol kirjukrohv Capatect-Buntstein-Sockelputz 691)	

VS-2

olemasolev krohv	~20mm
olemasolev TEP plaat	~75mm
olemasolev tellisein	380mm
liiminismass	
vahtpolüstürool EPS Fassaad 60	25 mm
vahtpolüstürool EPS Fassaad 70	50 mm
armeeringkihi - pahtlimass koos armeerimisvõrguga	
viimistluskrohv (n Caparol kirjukrohv Capatect-Buntstein-Sockelputz 691)	

LAMMUTUSTÖÖD:

1. OL.OL. SILTIDE, POSTKASTIDE, VALGUSTITE JA MUUDE FASAADILE KINNITATUD ASJADE EEMALDAMINE
2. OL.OL. VIHMAVEESÜSTEEMIDE DEMONTEERIMINE
3. OL.OL. KATUSEKATTE EEMALDAMINE
4. OL.OL. VINTSKAPPIDE LAUDISE EEMALDAMINE JA OL.OL. SOOJUSTUSE EEMALDAMINE
5. SOKLI JA FASAADI PUHASTAMINE LAHTISEST OSADEST

EHITUSTÖÖD:

1. OL.OL. SARIKATE JA MUUDE PUIDUST KONSTRUKTSIOONIDE PROTEESIMINE
2. PROJ. SOOJUSTUSE PAIGALDAMINE
3. PROJ. KATUSEKATTE PAIGALDUS
4. PROJ. VINTSKAPI LAUDISE PAIGALDAMINE
5. PROJ. FASSAADI KROHVIMINE
6. PROJ. VÄRSKEÕHUKLAPPIDE PAIGALDUS
7. PROJ. VARIKATUSE EHITAMINE
8. PROJ. SILLUTUSRIBA VALAMINE
9. PROJ. TUULEKASTIDE VIIMISTLUS
10. PROJ. VIHMAVEESÜSTEEMIDE PAIGALDUS

MÄRKUSED:

M1: VIIMISTLUSE TÄPSED TOONID KONTROLLIDA PROOVIVÄRVIMISEGA (min 1m²).
M2: KÖÖK TOOTED PEAVAD OLEVAD OLEMA PAIGALDATUD VASTAVALT TOOTJAPOOLSETELE PAIGALDUSJUHENDITELE.
M3: KÄESOLEVAS PROJEKTIS AVATÄIDETE ÜMBER TÕSTMIST EI KÄTLETA KUID AVATÄIDETE ÜMBRUSES KÜLMASILDADE MINIMEERIMISEKS ON SOOVITATAV TÕSTA KOGU HOONE AVATÄITED SOOJUSTUSE TASAPINDA.
M4: KÖIKIDE UUTE AVATÄIDETE MÕÕDUD TÄPSUSTADA KOHAPEAL ENNEM TELLIMIST.
M5: AKNAPLEKKIDE MÕÕDUD TÄPSUSTADA PEALE SOOJUSTUSE PAIGALDAMIST

TINGMÄRGID:

- OLEMASOLEVAD KONSTRUKTSIOONID
- PROJ. VAHTPLAST SOOJUSTUS
- PROJ. KIVIVILL SOOJUSTUS
- TULETÕKKESEKTSIOON

RUUMIDE EKSPLIKATSIOON

1	TUULEKODA	3.10
2	KORIDOR	2.80
4	KORIDOR	7.70
5	PANIPAIK	1.10
6	PANIPAIK	1.40
ÜHISKONDLIK	KOKKU	15.10
3	SOOJUS SÜLM	0.89
TEHNOPIND	KOKKU	0.89
KORTER 1	KOKKU	38.60
1-1	ESIK	3.00
1-2	SAN. SÜLM	2.20
1-3	KÖÖK-TUBA	16.70
1-4	TUBA	8.40
1-5	TUBA	8.30
KORTER 2	KOKKU	42.30
2-1	ESIK	5.30
2-2	TUBA	15.20
2-3	SAN. SÜLM	2.20
2-4	KÖÖK	8.00
2-5	TUBA	11.60
KORTER 3	KOKKU	41.90
3-1	ESIK	4.00
3-2	PANIPAIK	2.80
3-3	SAN. SÜLM	4.30
3-4	TUBA	11.10
3-5	KÖÖK	11.60
3-6	TUBA	8.00
KORTER 4	KOKKU	38.20
4-1	ESIK	5.30
4-2	TUBA	13.40
4-3	TUBA	11.60
4-4	SAN. SÜLM	1.50
4-5	KÖÖK	6.40
I KORRUS	KOKKU	177.89