


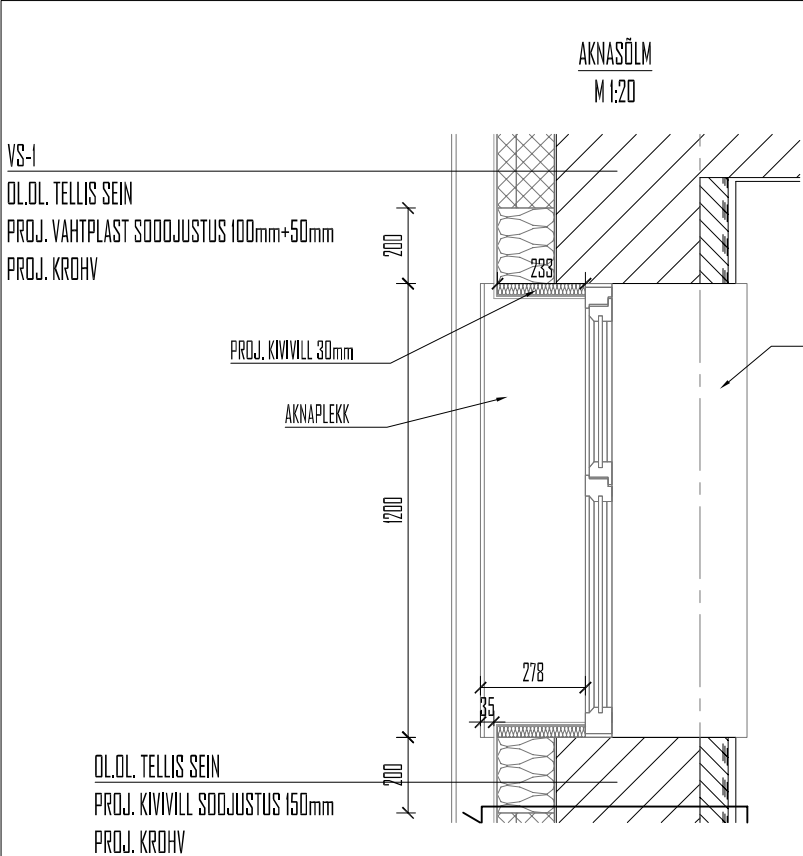

SEINTE EKSPLIKATSIOON:

VS-1	
olemasolev krohv	~20mm
olemasolev TEP plaat	~75mm
olemasolev tellissein	380mm
liimimismass	
vahtpolüstürool EPS Fassaad 60	100 mm
vahtpolüstürool EPS Fassaad 70	50 mm
armeeringskiht - pahtlimass koos armeerimisvõrguga	
viimistluskrohv (n Caparol kirjukrohv Capatect-Buntstein-Sockelputz 691)	

SEINTE EKSPLIKATSIOON:


VS-3	
OLolev siseviimistlus	15mm
OLolev karkass 150mm	
vahel klaasvill ISOVER KL32	150mm
Lisaroov 50x100mm, s=600mm	
vahel klaasvill ISOVER KL32	100mm
Tuuletõkkeplaat ISOVER RKL31	30mm
Vertikaalne roov 50x50mm, s=600mm	25mm
Horisontaalne laudis	22mm

LAMMUTUSTÖÖD:

- OL.DL. SILTIDE, POSTKASTIDE, VALGUSTITE JA MUUDE FASAAIDILE KINNITATUD DETAILIDE EEMALDAMINE
- OL.DL. VIHMAVEESÜSTEEMIDE DEMONTEERIMINE
- OL.DL. KATUSEKATTE EEMALDAMINE
- OL.DL. VINTSKAPPIDE LAUDISE EEMALDAMINE JA OL.DL. SOOJUSTUSE EEMALDAMINE
- SOKLI JA FASAAIDI PUHASTAMINE LAHTISEST OSAST

EHITUSTÖÖD:

- OL.DL. SARIKATE JA MUUDE PUIDUST KONSTRUKTSIOONIDE PROTEESIMINE
- PROJ. SOOJUSTUSE PAIGALDAMINE
- PROJ. KATUSEKATTE PAIGALDUS
- PROJ. VINTSKAPI LAUDISE PAIGALDAMINE
- PROJ. FASSAADI KROHVIMINE
- PROJ. VÄRSKEÕHUKLAPPIDE PAIGALDUS
- PROJ. VARIKATUSE EHTAMINE
- PROJ. SILLUTUSRIBA VALAMINE
- PROJ. TUULEKASTIDE VIIMISTLUS
- PROJ. VIHMAVEESÜSTEEMIDE PAIGALDUS

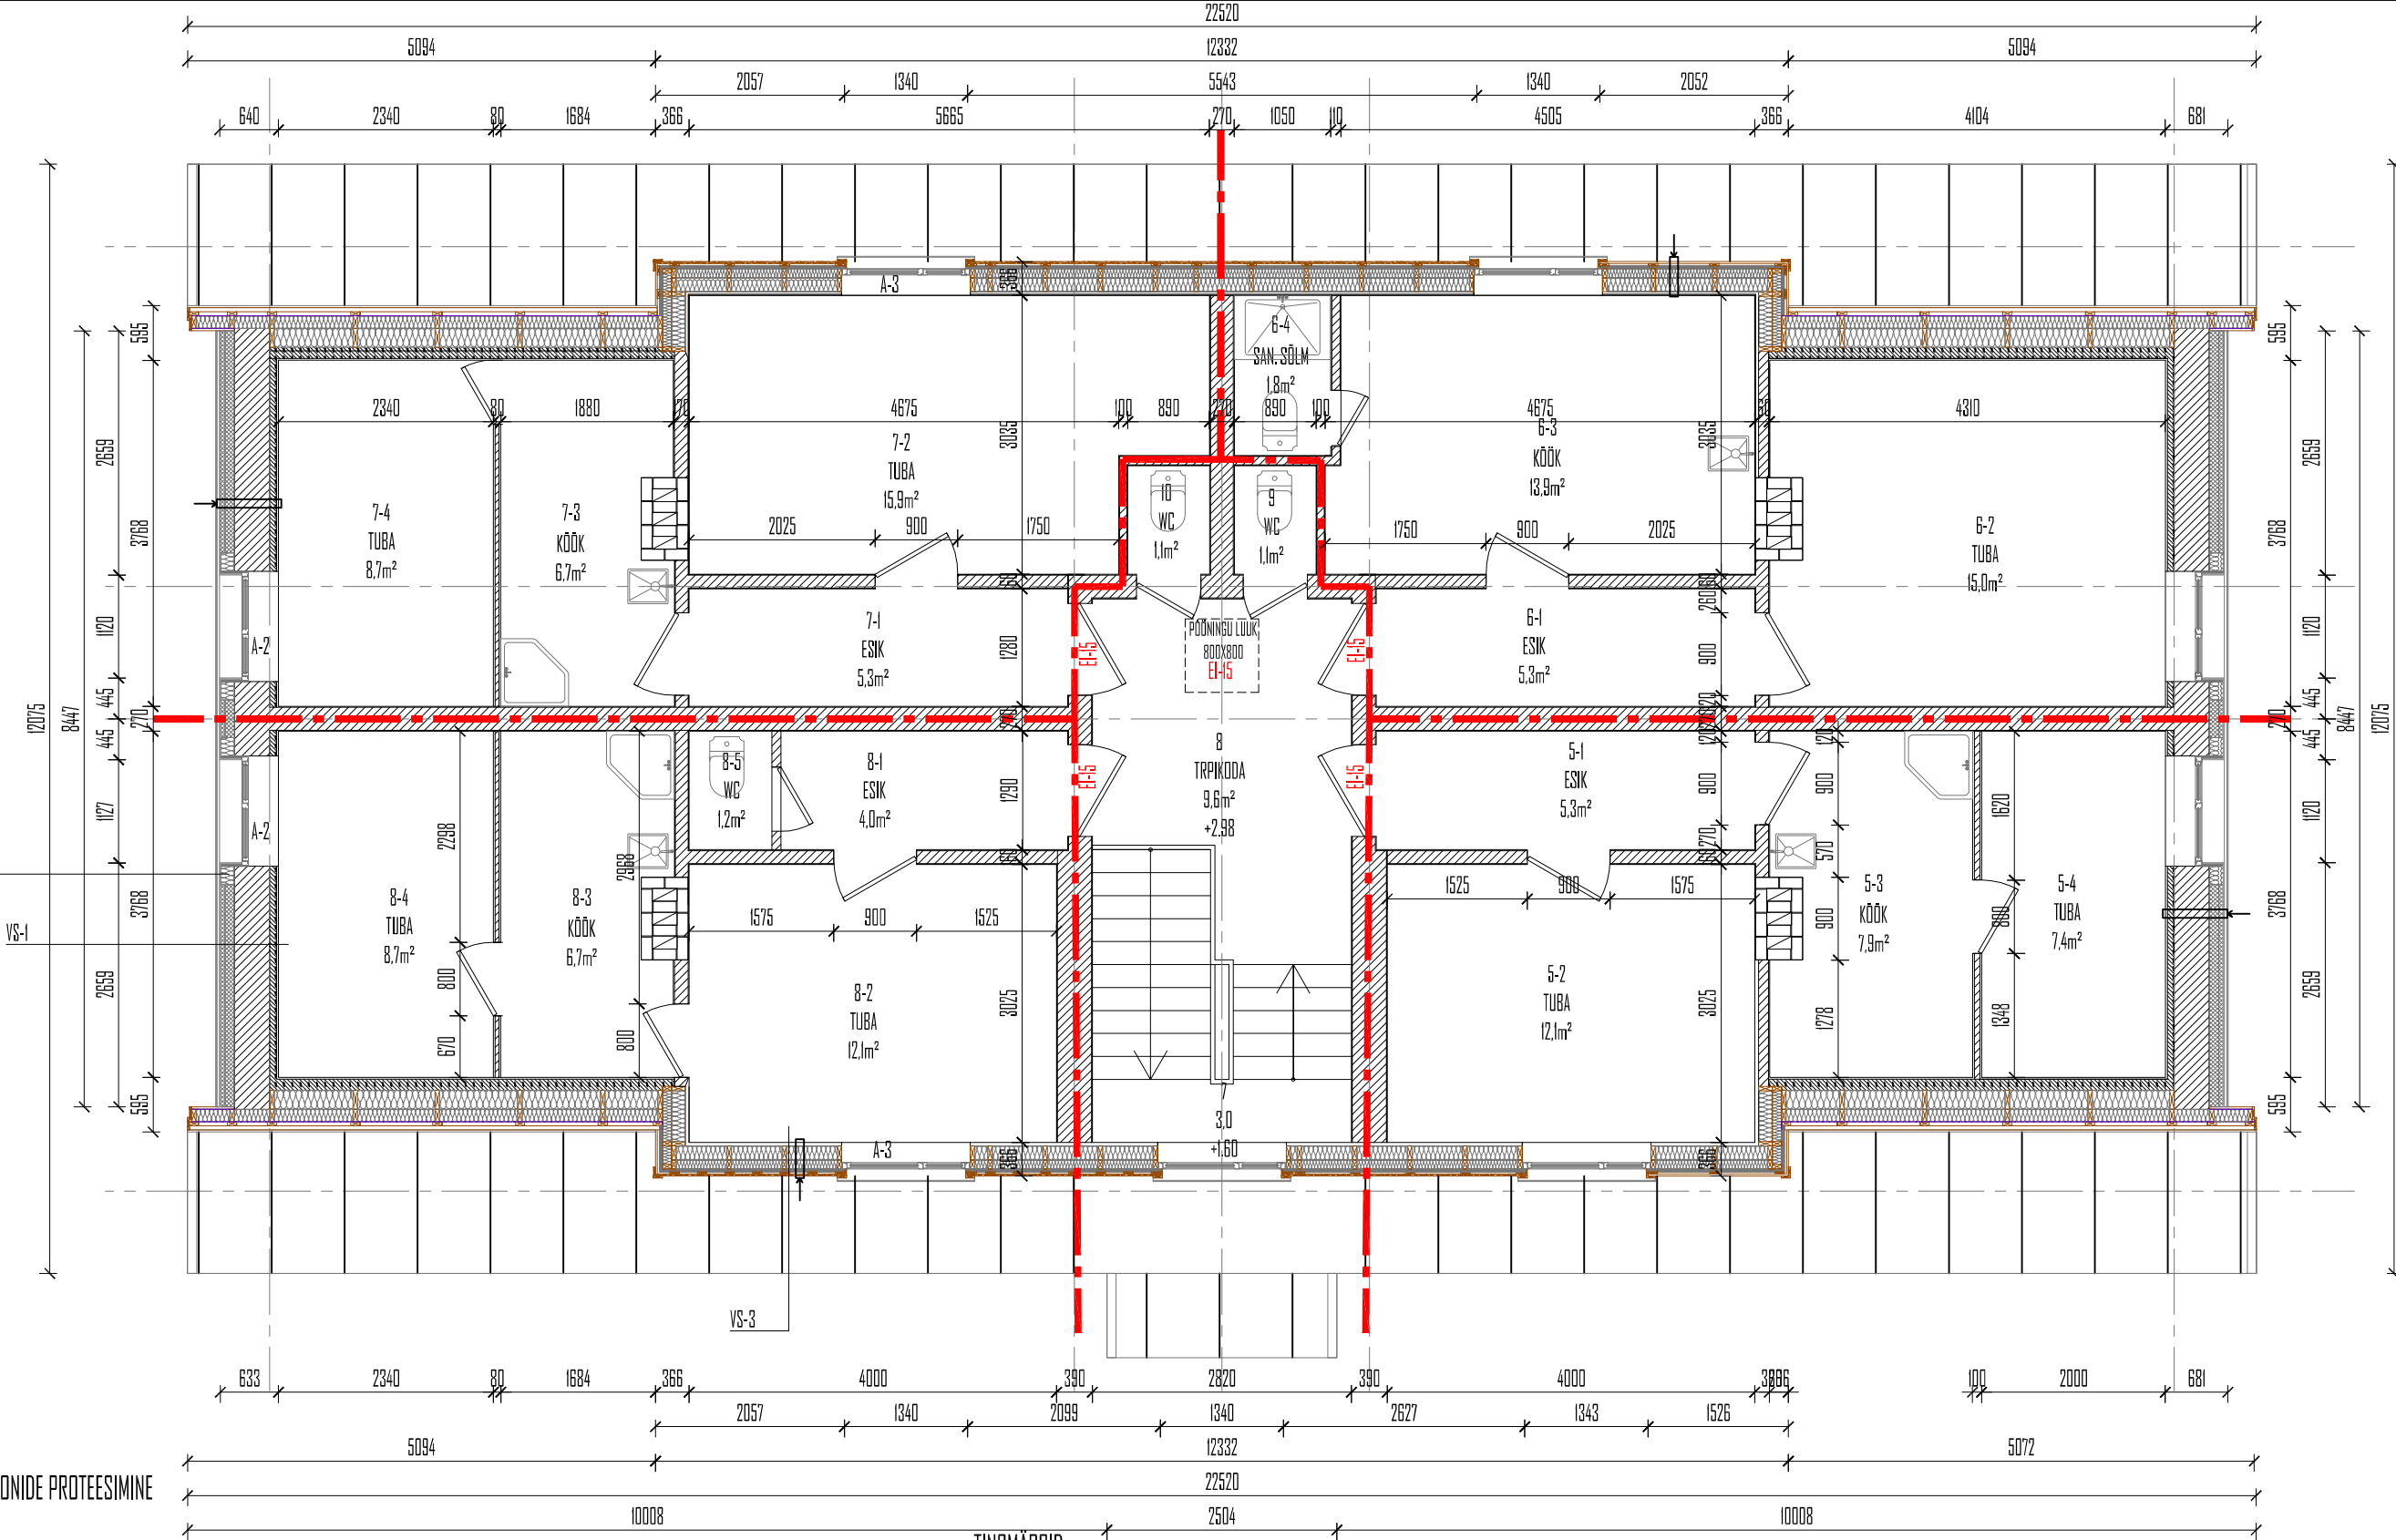

MÄRKUSED:

- M1: VIIMISTLUSE TÄPSED TÖONID KONTROLLIDA PROOVIVÄRVMISEGA (min 1m²). PROOVIVÄRVMISE TULEMUS KOOSKÕLASTADA FILTRI TEE 6 ÜHISTU JA PROJEKTEERIJAGA.
- M2: KÜIK TOOTED PEAVAD OLEVAD OLEMA PAIGALDATUD VASTAVALT TOOTJAPÕOLSETELE PAIGALDUSJUHENDITELE.
- M3: KÄESOLEVAS PROJEKTIS AVATÄIDETE ÜMBER TÕSTMIST EI KÄITLETA KUIG AVATÄIDETE ÜMBRUSES KÜLMASILDAD E MINIMEERIMISEKS ON SOOVITATAV TÕSTA KOGU HOONE AVATÄIDETE SOOJUSTUSE TASAPINDA.
- M4: KÜIKIDE UUTE AVATÄIDETE MÕÕDUUD TÄPSUSTADA KOHAPEAL ENNEM TELLIMIST.
- M5: AKNAPELEKIDE MÕÕDUUD TÄPSUSTADA PEALE SOOJUSTUSE PAIGALDAMIST

TINGMÄRGID:

- OLEMASOLEVAD KONSTRUKTSIOONID
- PROJ. VAHTPLAST SOOJUSTUS
- PROJ. KIVIVILL SOOJUSTUS
- PROJ. KLAASVILL SOOJUSTUS
- TULETÕKKESEKTSIOON

RUUMIDE EKSPLIKATSIOON		
7	TREPMÄE	3.00
8	KORIDOR	9.60
9	WC	1.10
10	WC	1.10
ÕHISKONDLIK	KOKKU	14.80
KORTER 5	KOKKU	32.70
5-1	ESIK	5.30
5-2	TUBA	12.10
5-3	KÖÖK	7.90
5-4	TUBA	7.40
KORTER 6	KOKKU	36.00
6-1	ESIK	5.30
6-2	TUBA	15.00
6-3	KÖÖK	13.90
6-4	SAN. SÖLM	1.80
KORTER 7	KOKKU	36.60
7-1	ESIK	5.30
7-2	TUBA	15.80
7-3	KÖÖK	6.70
7-4	TUBA	8.70
KORTER 8	KOKKU	32.70
8-1	ESIK	4.00
8-2	TUBA	12.10
8-3	KÖÖK	6.70
8-4	TUBA	8.70
8-5	WC	1.20
KORRUS	KOKKU	152.80