


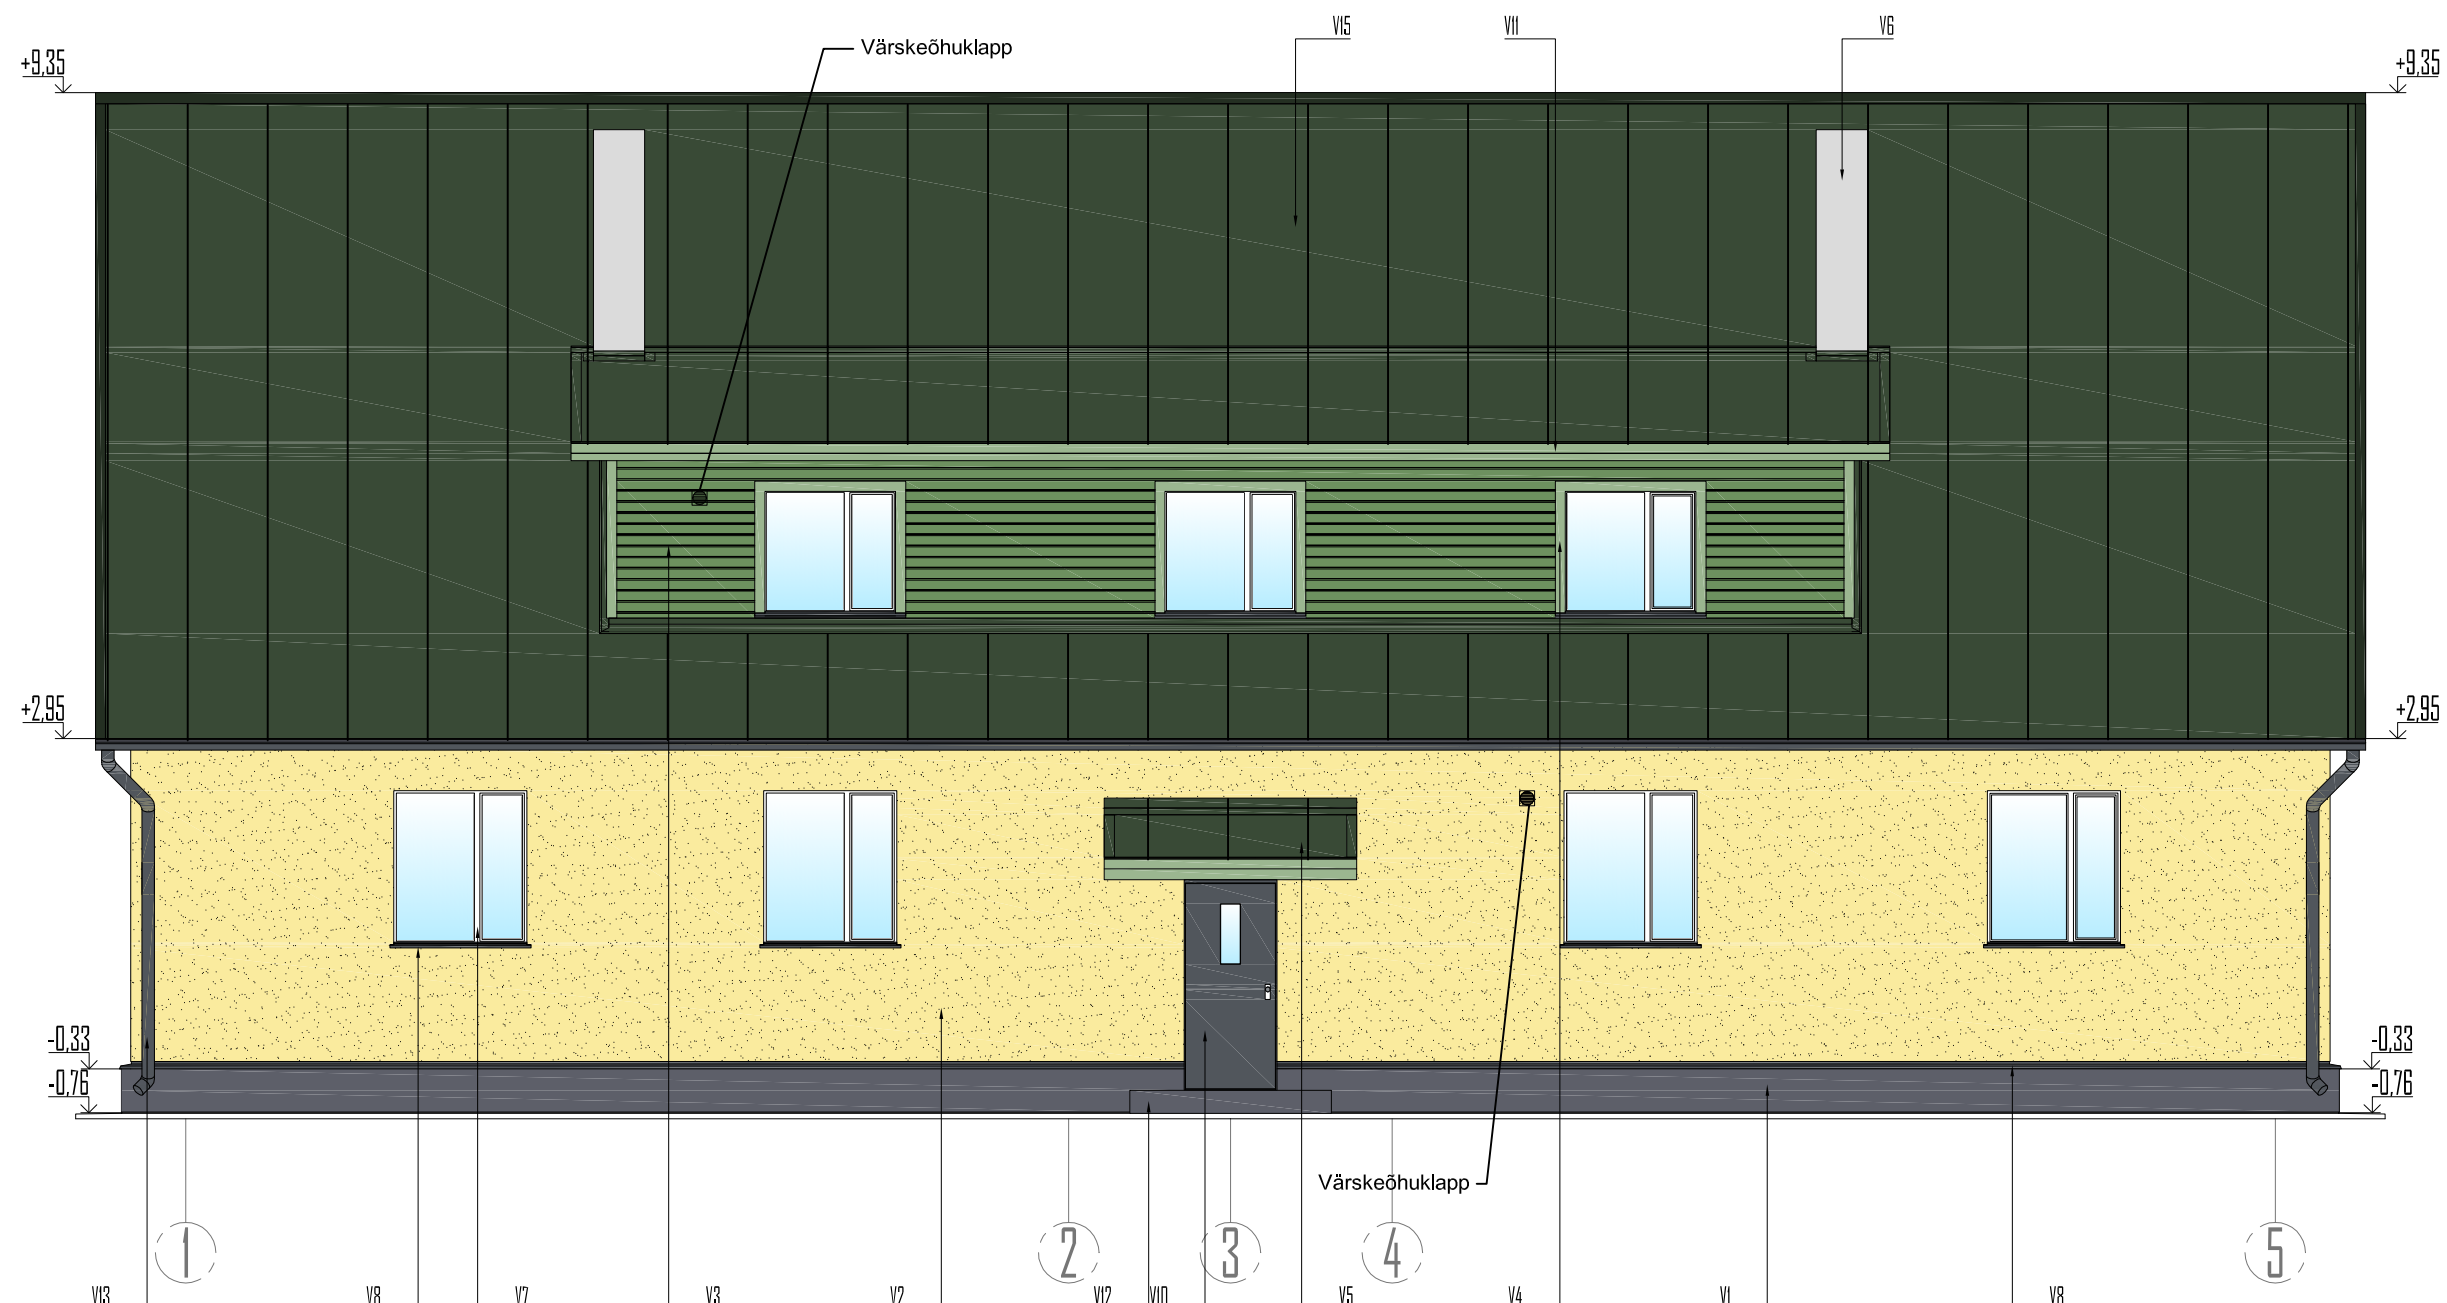

- VIIMSITLUS:
- V1: SOKKEL; MATERJAL - PROJ. KROHV; TOON - TUMEHALL 4979 (TIKKURILA FACADE VÄRVIKATALOOG)
- V2: SEIN; MATERJAL - PROJ. SILIKOONKROHV; TOON - KHELOLLANE 4809(TIKKURILA FACADE VÄRVIKATALOOG)
- V3: SEIN; MATERJAL - PROJ. PUIT LAUDIS; TOON - ROHELINE 4924 (TIKKURILA FACADE VÄRVIKATALOOG)
- V4: PIIRDELAUAD; MATERJAL - PUIT; TOON - HELEROHELINE 49242(TIKKURILA FACADE VÄRVIKATALOOG)
- V5: VARIKATUSED; MATERJAL - PROJ. VALTSPROFIILPLEKK; TOON - TUME ROHELINE RR11 (RUUKKI)
- V6: KORSTNATE VIIMSITLUS; MATERJAL - KROHV; TOON - HALL 4982 (TIKKURILA FACADE VÄRVIKATALOOG)
- V7: AKNAD; MATERJAL - PVC; TOON - VALGE
- V8: SOKLIPLEKK, KARNIISIPLEKK, AKNAPEKK; MATERJAL - PROJ. PLEKK; TOON - HALL RR23
- V9: KATUSE KATTEPLEKID; MATERJAL - PROJ. PLEKK; TOON - TUME ROHELINE RR11 (RUUKKI)
- V10: UKS; MATERJAL -DL.DL. METALL; TOON - HALL RAL 7006
- V11: RÄÄSTAD; MATERJAL - PUIT; TOON - HELEROHELINE 49242(TIKKURILA FACADE VÄRVIKATALOOG)
- V12: TREPIASTMED; MATERJAL - PROJ.. PESUBETOON; TOON - HALL
- V13: VIHMAVEE SÜSTEEMID; MATERJAL - PLEKK; TOON - HALL RR23
- V14: VÄRSKEÕHU KLAPI VÄLISREST; MATERJAL - PLAST; TOON - FASSAADIGA SAMA TOON
- V15: KATUS; MATERJAL - PROJ. VALTSPROFIILPLEKK; TOON - TUME ROHELINE RR11 (RUUKKI)

- MÄRKUSED:
- M1: VIIMSITLUSE TÄPSED TOONID KONTROLLIDA PROOVIVÄRVIMISEGA (min 1m²). PROOVIVÄRVIMISE TULEMUS KOOSKÕLASTADA FILTRI TEE G ÜHISTU JA PROJEKTEERIJAGA.
- M2: KÕIK TOOTED PEAVAD OLEVAD OLEMA PAIGALDATUD VASTAVALT TOOTJAPOLSETELE PAIGALDUSJUHENDITELE.
- M3: KÄESOLEVAS PROJEKTIS AVATÄIDETE ÜMBER TÕSTMIST EI KÄITLETA KUIGI AVATÄIDETE ÜMBRUSES KÜLMASILDAD E MINIMEERIMISEKS ON SOOVITATAV TÕSTA KOGU HOONE AVATÄITEID SOOJUSTUSE TASAPINDA.
- M4: KÕIKIDE UUTE AVATÄIDETE MÕÕDUD TÄPSUSTADA KOHAPEAL ENNEM TELLIMIST.
- M5: AKNAPEKKIDE MÕÕDUD TÄPSUSTADA PEALE SOOJUSTUSE PAIGALDAMIST