


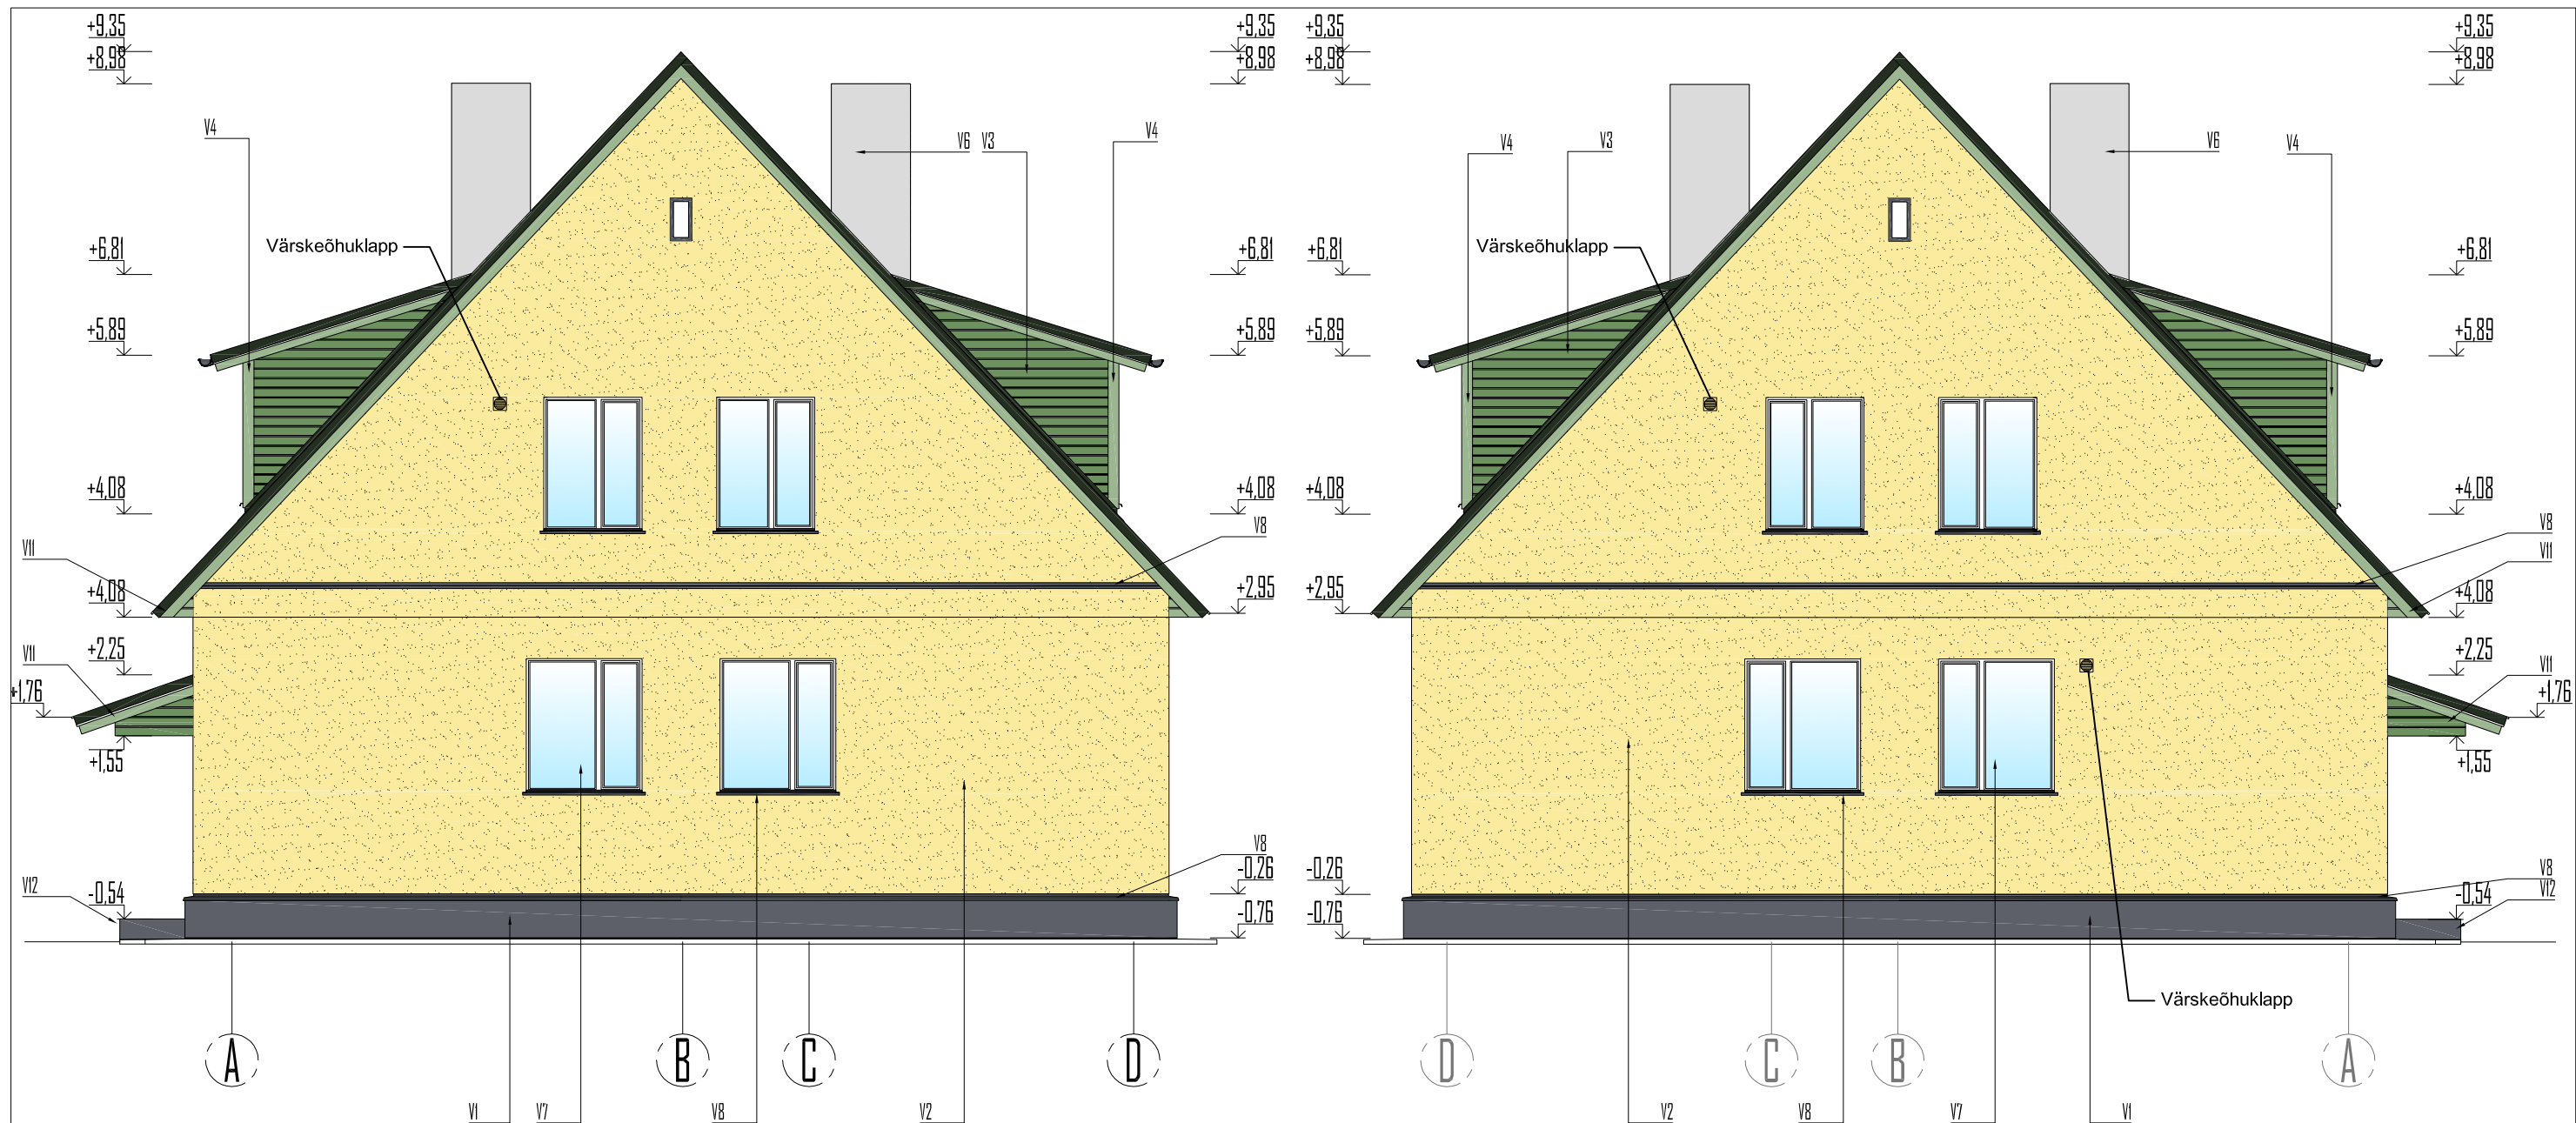

VIIMSITLUS:

- V1: SOKKEL; MATERJAL - PROJ. TKROHV; TOON - TUMEHALL 4979 (TIKKURILA FACADE VÄRVIKATALOOG)
V2: SEIN; MATERJAL - PROJ. SILIKOONKROHV; TOON - KHELEOLLANE 4809(TIKKURILA FACADE VÄRVIKATALOOG)
V3: SEIN; MATERJAL - PROJ. PUIT LAUDIS; TOON - ROHELINE 4924 (TIKKURILA FACADE VÄRVIKATALOOG)
V4: PIIRDELAUAD; MATERJAL - PUIT; TOON - HELEROHELINE 4922 (TIKKURILA FACADE VÄRVIKATALOOG)
V5: VARIKATUSED; MATERJAL - PROJ. VALTSPROFIILPLEKK; TOON - TUME ROHELINE RRII (RUUKKI)
V6: KORSTNATE VIIMISTLUS; MATERJAL - KROHV; TOON - HALL 4982 (TIKKURILA FACADE VÄRVIKATALOOG)
V7: AKNAD; MATERJAL - PVC; TOON - VALGE
V8: SOKLIPEKK, KARNIISIPLEKK, AKNAPEKK; MATERJAL - PROJ. PLEKK; TOON - HALL RR23
V9: KATUSE KATTEPLEKID; MATERJAL - PROJ. PLEKK; TOON - TUME ROHELINE RRII (RUUKKI)
V10: UKS; MATERJAL -DL.DL. METALL; TOON - HALL RAL 7006
V11: RÄÄSTAD; MATERJAL - PUIT; TOON - HELEROHELINE 4922 (TIKKURILA FACADE VÄRVIKATALOOG)
V12: TREPIASTMED; MATERJAL - PROJ.. PESUBETOON; TOON - HALL
V13: VIHMAVEE SÜSTEEMID; MATERJAL - PLEKK; TOON - HALL RR23
V14: VÄRSKEÕHU KLAPI VÄLISREST; MATERJAL - PLAST; TOON - FASSAADIGA SAMA TOON
V15: KATUS; MATERJAL - PROJ. PLEKK; TOON - TUME ROHELINE RRII (RUUKKI)

MÄRKUSED:

- M1: VIIMISTLUSE TÄPSED TOONID KONTROLLIDA PEOOVIVÄRVMISEGA (min 1m²). PEOOVIVÄRVMISE TULEMUS KOOSKÕLASTADA FILTRI TEE G ÜHISTU JA PROJEKTEERIJAGA.
M2: KÕIK TOOTED PEAVAD OLEVAD OLEMA PAIGALDATUD VASTAVALT TOOTJAPOOLETETE PAIGALDUSJUHENDITELE.
M3: KÄESOLEVAS PROJEKTIS AVATÄIDETE ÜMBER TÕSTMIST EI KÄITLETA KUID AVATÄIDETE ÜMBRUSES KÜLMASILDADE MINIMEERIMISEKS ON SOOVITATAV TÕSTA KOGU HOONE AVATÄITED SOOJUSTUSE TASAPINDA.
M4: KÕIKIDE UUTE AVATÄIDETE MÕÕDUUD TÄPSUSTADA KOHAPEAL ENNEM TELLIMIST.
M5: AKNAPEKKIDE MÕÕDUUD TÄPSUSTADA PEALE SOOJUSTUSE PAIGALDAMIST