


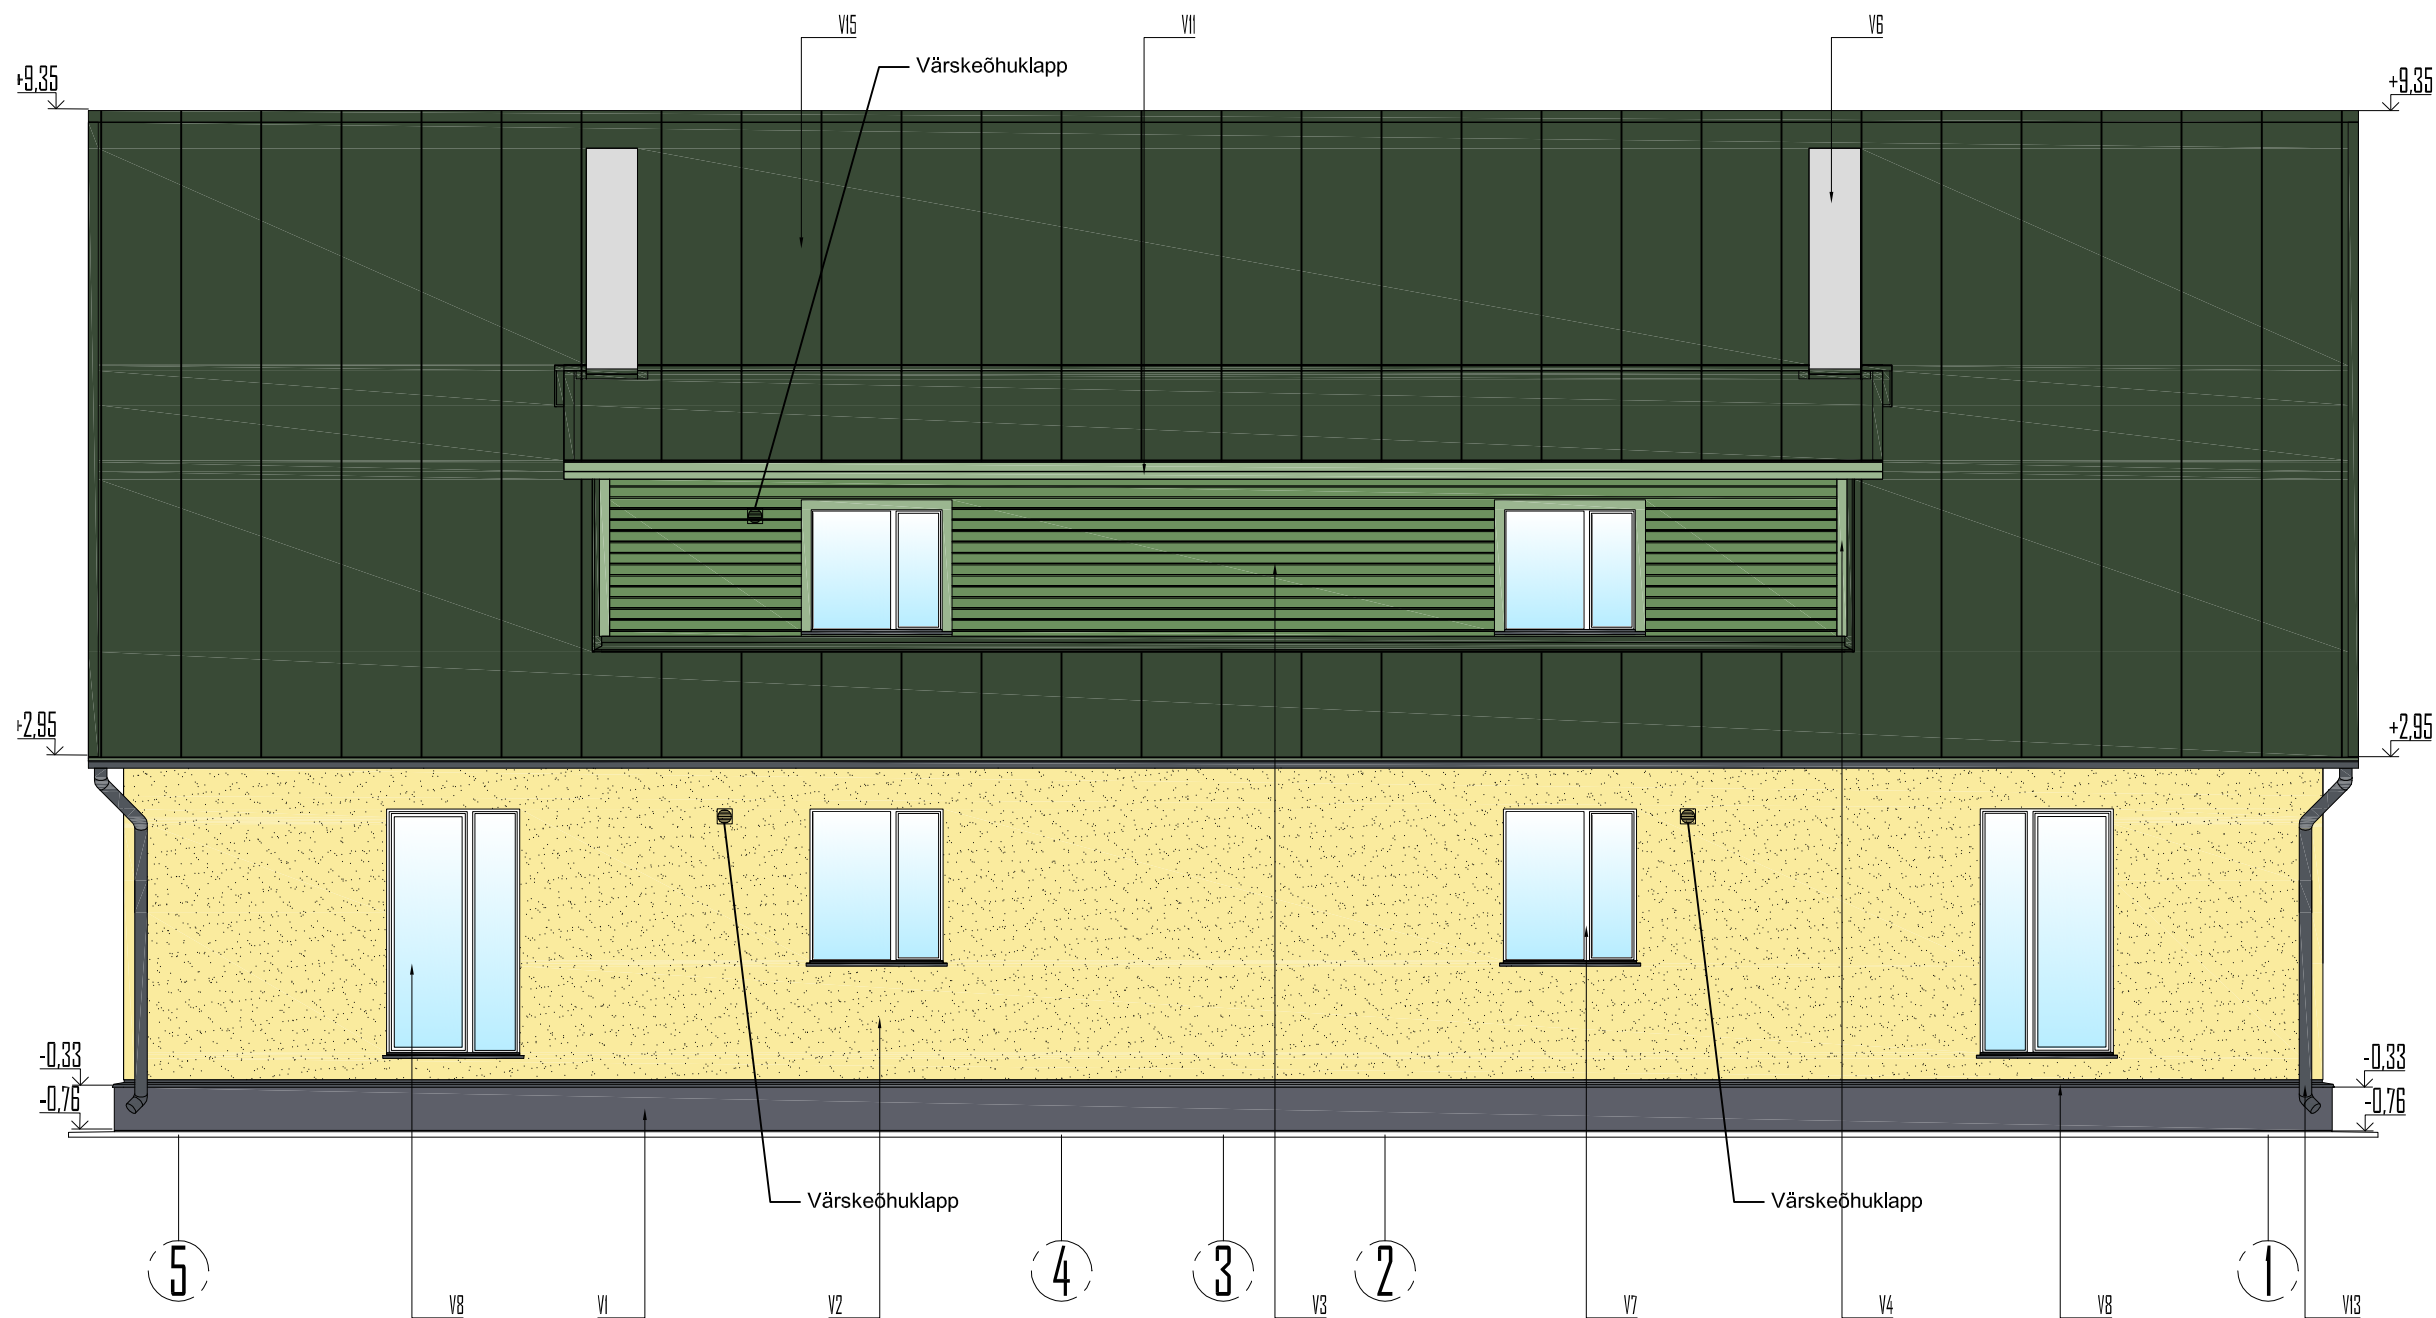

#### VIIMSITLUS:

V1: SOKKEL; MATERJAL - PROJ. TKROHV; TOON - TUMEHALL 4979 (TIKKURILA FACADE VÄRVIKATALOOG)  
V2: SEIN; MATERJAL - PROJ. SILIKOONKROHV; TOON - KHELOLLANE 4809 (TIKKURILA FACADE VÄRVIKATALOOG)  
V3: SEIN; MATERJAL - PROJ. PUIT LAUDIS; TOON - ROHELINE 4924 (TIKKURILA FACADE VÄRVIKATALOOG)  
V4: PIIRDELAUAD; MATERJAL - PUIT; TOON - HELEROHELINE 4922 (TIKKURILA FACADE VÄRVIKATALOOG)  
V5: VARIKATUSED; MATERJAL - PROJ. VALTSPROFIILPLEKK; TOON - TUME ROHELINE RR11 (RUUKKI)  
V6: KORSTNATE VIIMISTLUS; MATERJAL - KROHV; TOON - HALL 4982 (TIKKURILA FACADE VÄRVIKATALOOG)  
V7: AKNAD; MATERJAL - PVC; TOON - VALGE  
V8: SOKLIPEKK, KARNIISIPLEKK, AKNAPEKK; MATERJAL - PROJ. PLEKK; TOON - HALL RR23  
V9: KATUSE KATTEPLEKID; MATERJAL - PROJ. PLEKK; TOON - TUME ROHELINE RR11 (RUUKKI)  
V10: UKS; MATERJAL - DL.DL. METALL; TOON - HALL RAL 7006  
V11: RÄÄSTAD; MATERJAL - PUIT; TOON - HELEROHELINE 4922 (TIKKURILA FACADE VÄRVIKATALOOG)  
V12: TREPIASTMED; MATERJAL - PROJ.. PESUBETOON; TOON - HALL  
V13: VIHMAVEE SÜSTEEMID; MATERJAL - PLEKK; TOON - HALL RR23  
V14: VÄRSKEÕHU KLAPI VÄLISREST; MATERJAL - PLAST; TOON - FASSAADIGA SAMA TOON  
V15: KATUS; MATERJAL - PROJ. PLEKK; TOON - TUME ROHELINE RR11 (RUUKKI)

#### MÄRKUSED:

M1: VIIMISTLUSE TÄPSED TOONID KONTROLLIDA PROOVIVÄRVIMISEGA (min 1m²). PROOVIVÄRVIMISE TULEMUS KOOSKÕLASTADA FILTRI TEE G. ÕHISTU JA PROJEKTEERIJAGA.  
M2: KÕIK TOOTED PEAVAD OLEVAD OLEMA PAIGALDATUD VASTAVALT TOOTJAPÕOLSETELE PAIGALDUSJUHENDITELE.  
M3: KÄESOLEVAS PROJEKTIS AVATÄIDETE ÜMBER TÕSTMIST EI KÄITLETA KUID AVATÄIDETE ÜMBRUSES KÜLMASILDADE MINIMEERIMISEKS ON SOOVITATAV TÕSTA KOGU HOONE AVATÄIDED SOOJUSTUSE TASAPINDA.  
M4: KÕIKIDE UUTE AVATÄIDETE MÕÕDUU TÄPSUSTADA KOHAPEAL ENNEM TELLIMIST.  
M5: AKNAPEKKIDE MÕÕDUU TÄPSUSTADA PEALE SOOJUSTUSE PAIGALDAMIST