


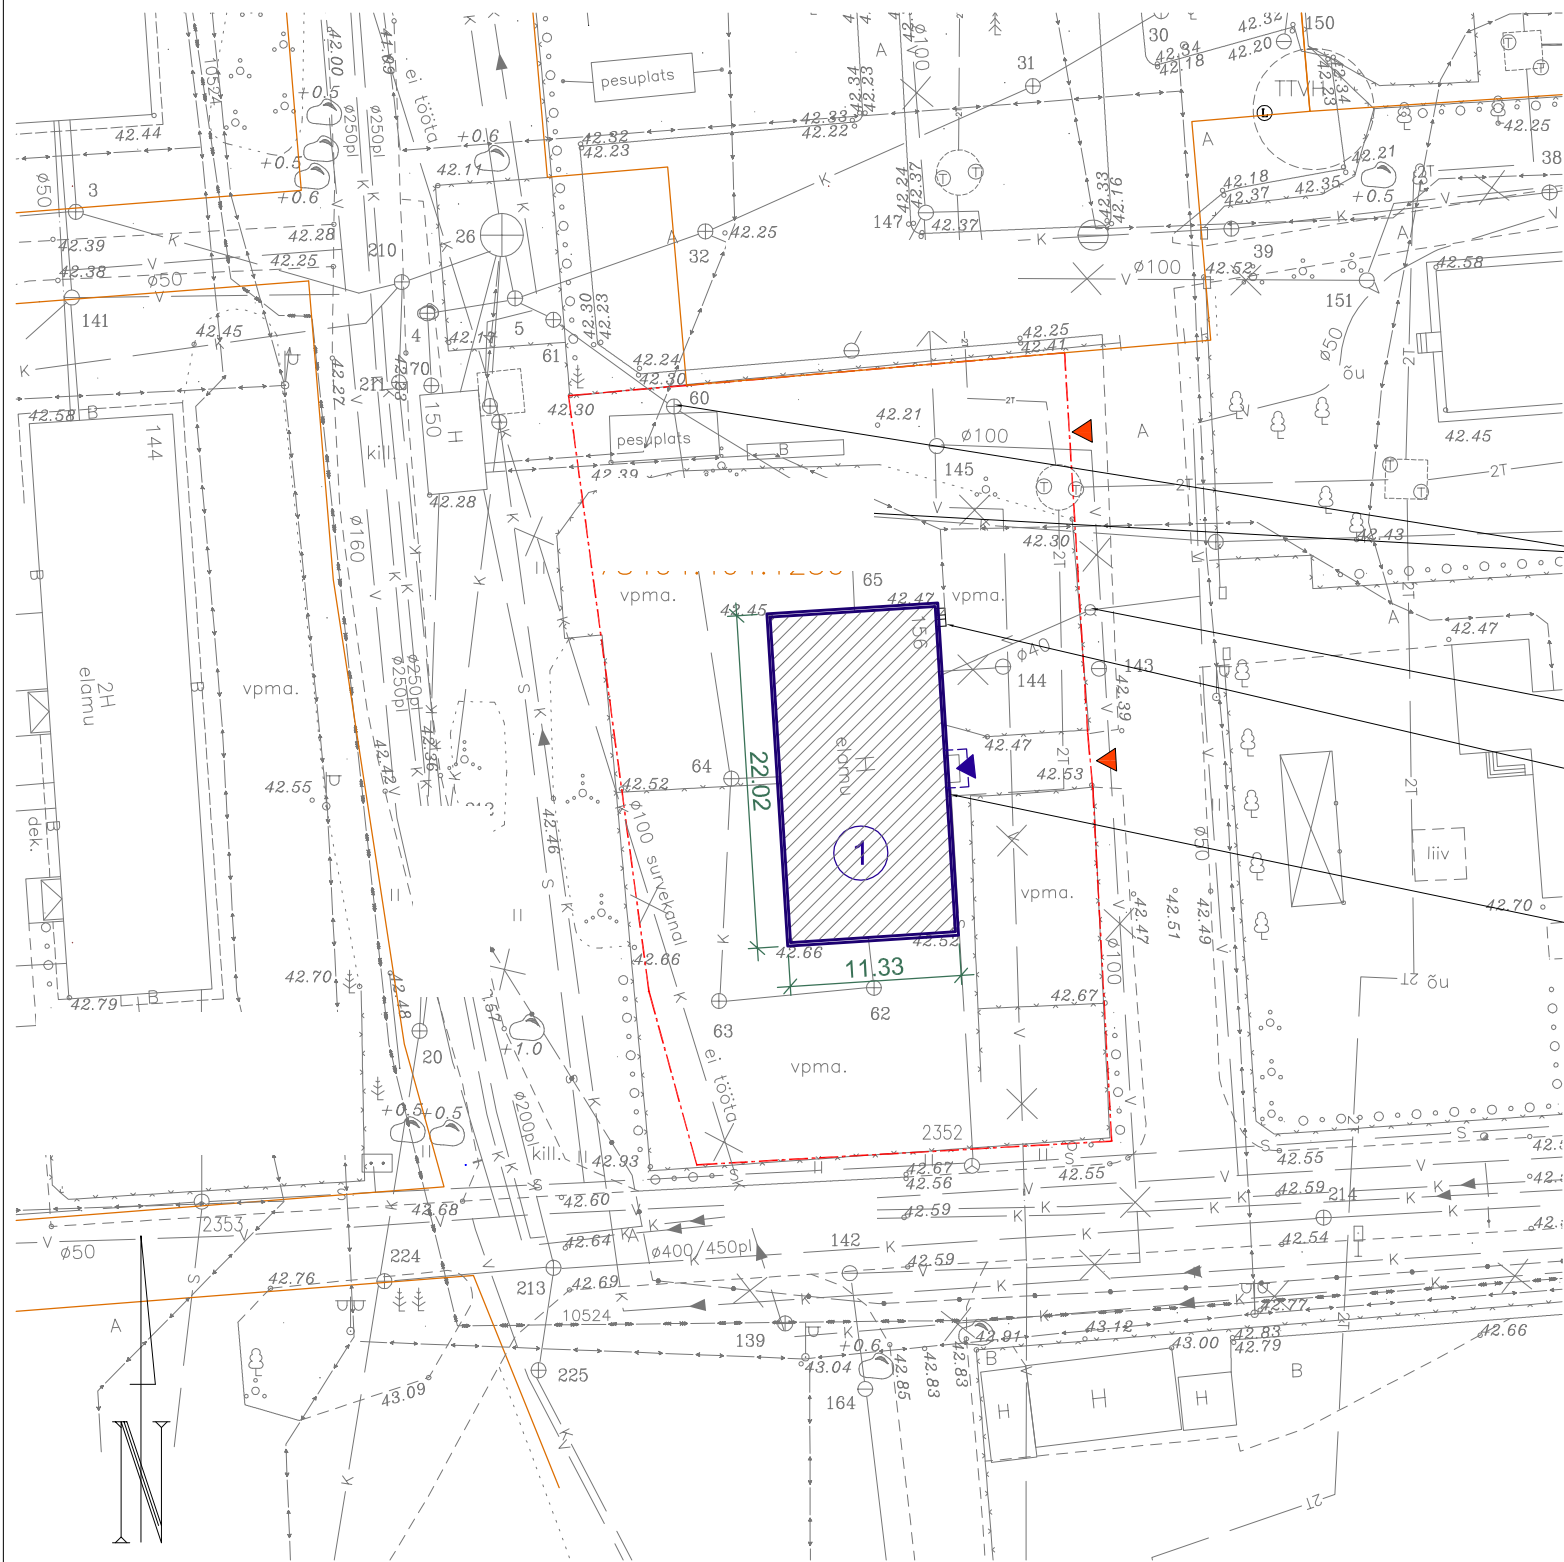

TINGMÄRGID

- KINNISTU PIIR
- PIIBRI TN 16 KRUNDI PIIR
- REKONSTRUEERITAV HOONE
- PÄÄS KRUNDILE
- SISSEPÄÄS HOONESSE

TEHNILISED NÄITAJAD

Krundi pind	1 598,0 m ²
Krundi ehitisealune pind, s.h	252,7 m ²
Täisehituse %	15,8 %
Tulepüsimisklass ol.olev hoone	TP2
Krundi sihtotstarve	Elamumaa 100%
Ehitisregistri kood	101027229
Krundi ehitisealune pind, sh	252,7 m ²
Hoone suletud netopind, sh	330,7 m ²
Hoone avatud netopind	0,0 m ²
Üldkasutatav pind	30,9 m ²
Tehnopind	0,89 m ²
Pinnad kasutamise otstarbe järgi	298,9 m ²
Eluruumide pind	298,9 m ²
Korterite arv	8
Hoone suletud brutopind	459,7 m ²
Hoone avatud brutopind	0,0 m ²
Maht, sh	1 823,3 m ³
maa-aluse osa maht	0,0 m ³
maapealse osa maht	1 823,3 m ³
Hoone köetav pind	298,9 m ²
Hoone funktsioon	elamu
Maapealsete koruste arv	2
Maa-aluste koruste arv	0
Absoluutne kõrgus	52,6 m
Kõrgus	10,1 m
Pikkus	22,0 m
Laius	11,3 m
Sügavus	0,0 m

EKSPLIKATSIOON

- 1 KORTERMAJA

MÄRKUSED

- Joonise koostamise aluseks oli piirkonna detailplaneeringuks tellitud ehitusgeodeetiline uurimistöö OÜ Regio töö nr 10452X. Viljandi maantee 26 piirkonna mõõdistamine