


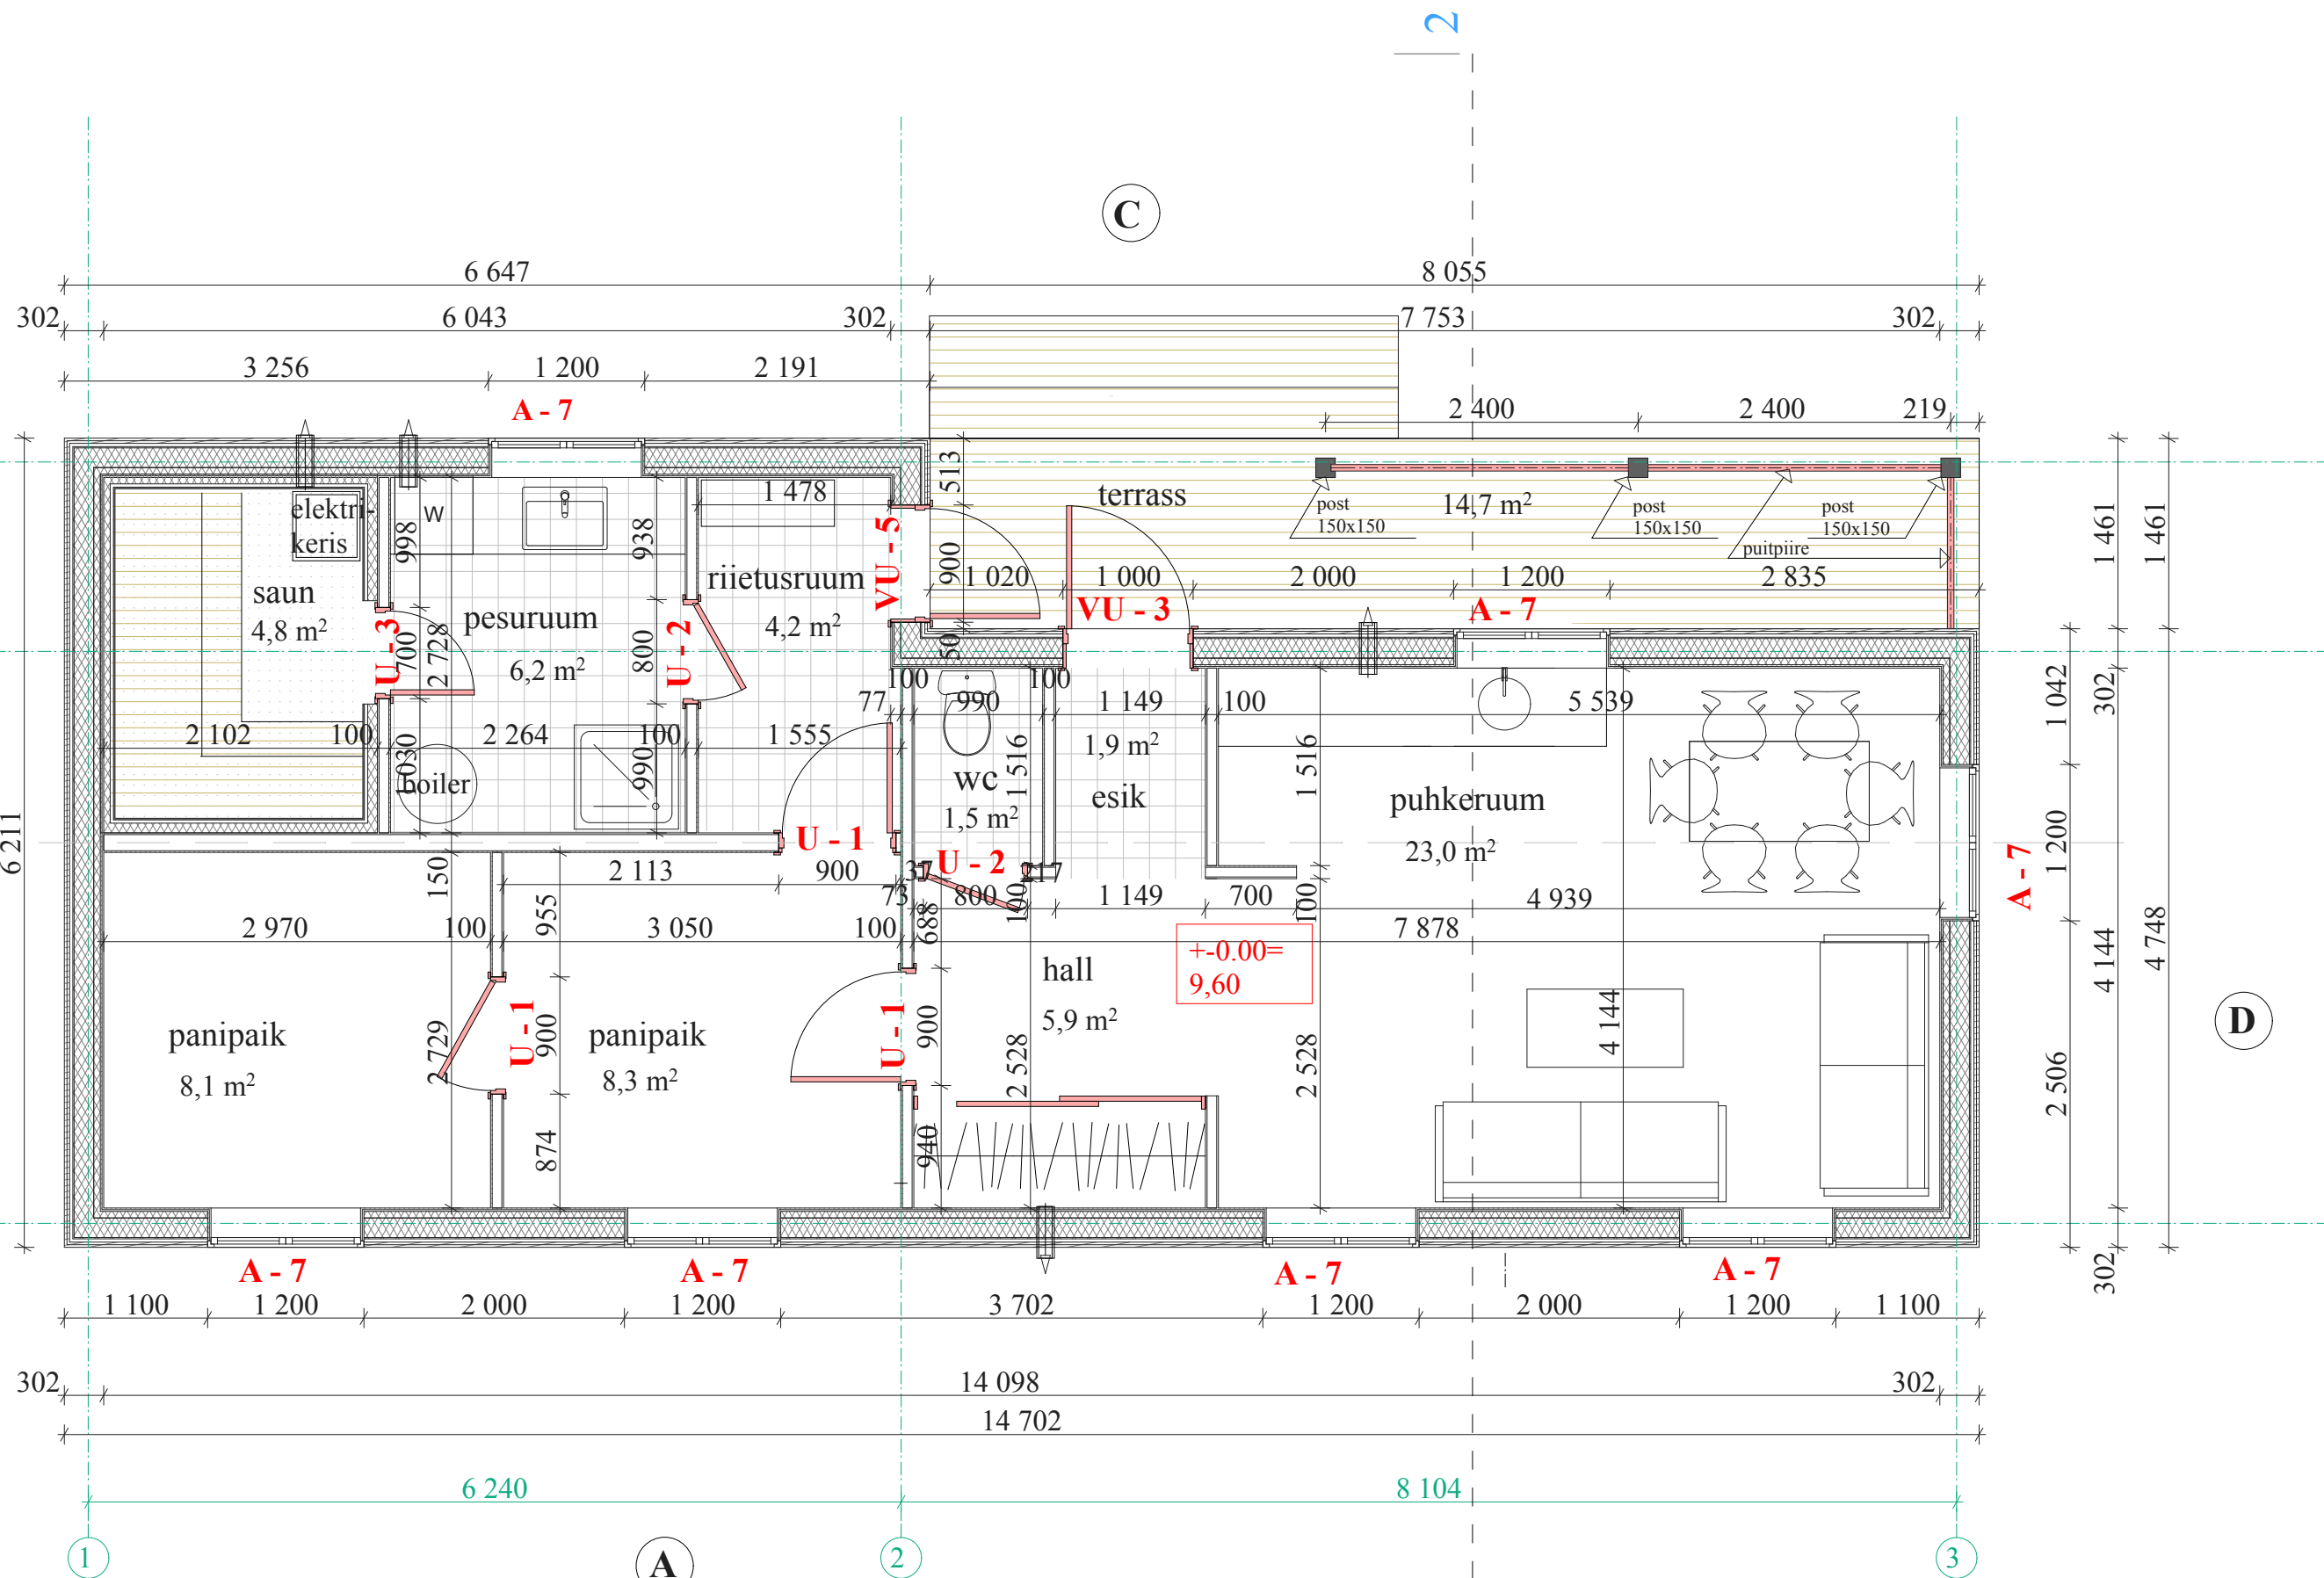

- puitsein 150 mm
- hipssein 100 mm
- puitvälissein, puitkarkass 150 + 50 mm

omanik	Merit Jakobson	töö nimetus		
autor, joonestaja	M. Nurm	Lääne-Viru maakond, Vihula vald,		
läbi vaadanud		Lobi küla, Kiviku kinnistu sunamaja		
		muudatuse projekt		
		Saunamaja		joonis
		1. korruse plaan		nr.AR.1.04
omanik		staadium	kuupäev	mõõt
Merit Jakobson		TP	15.01.2018	1:50