


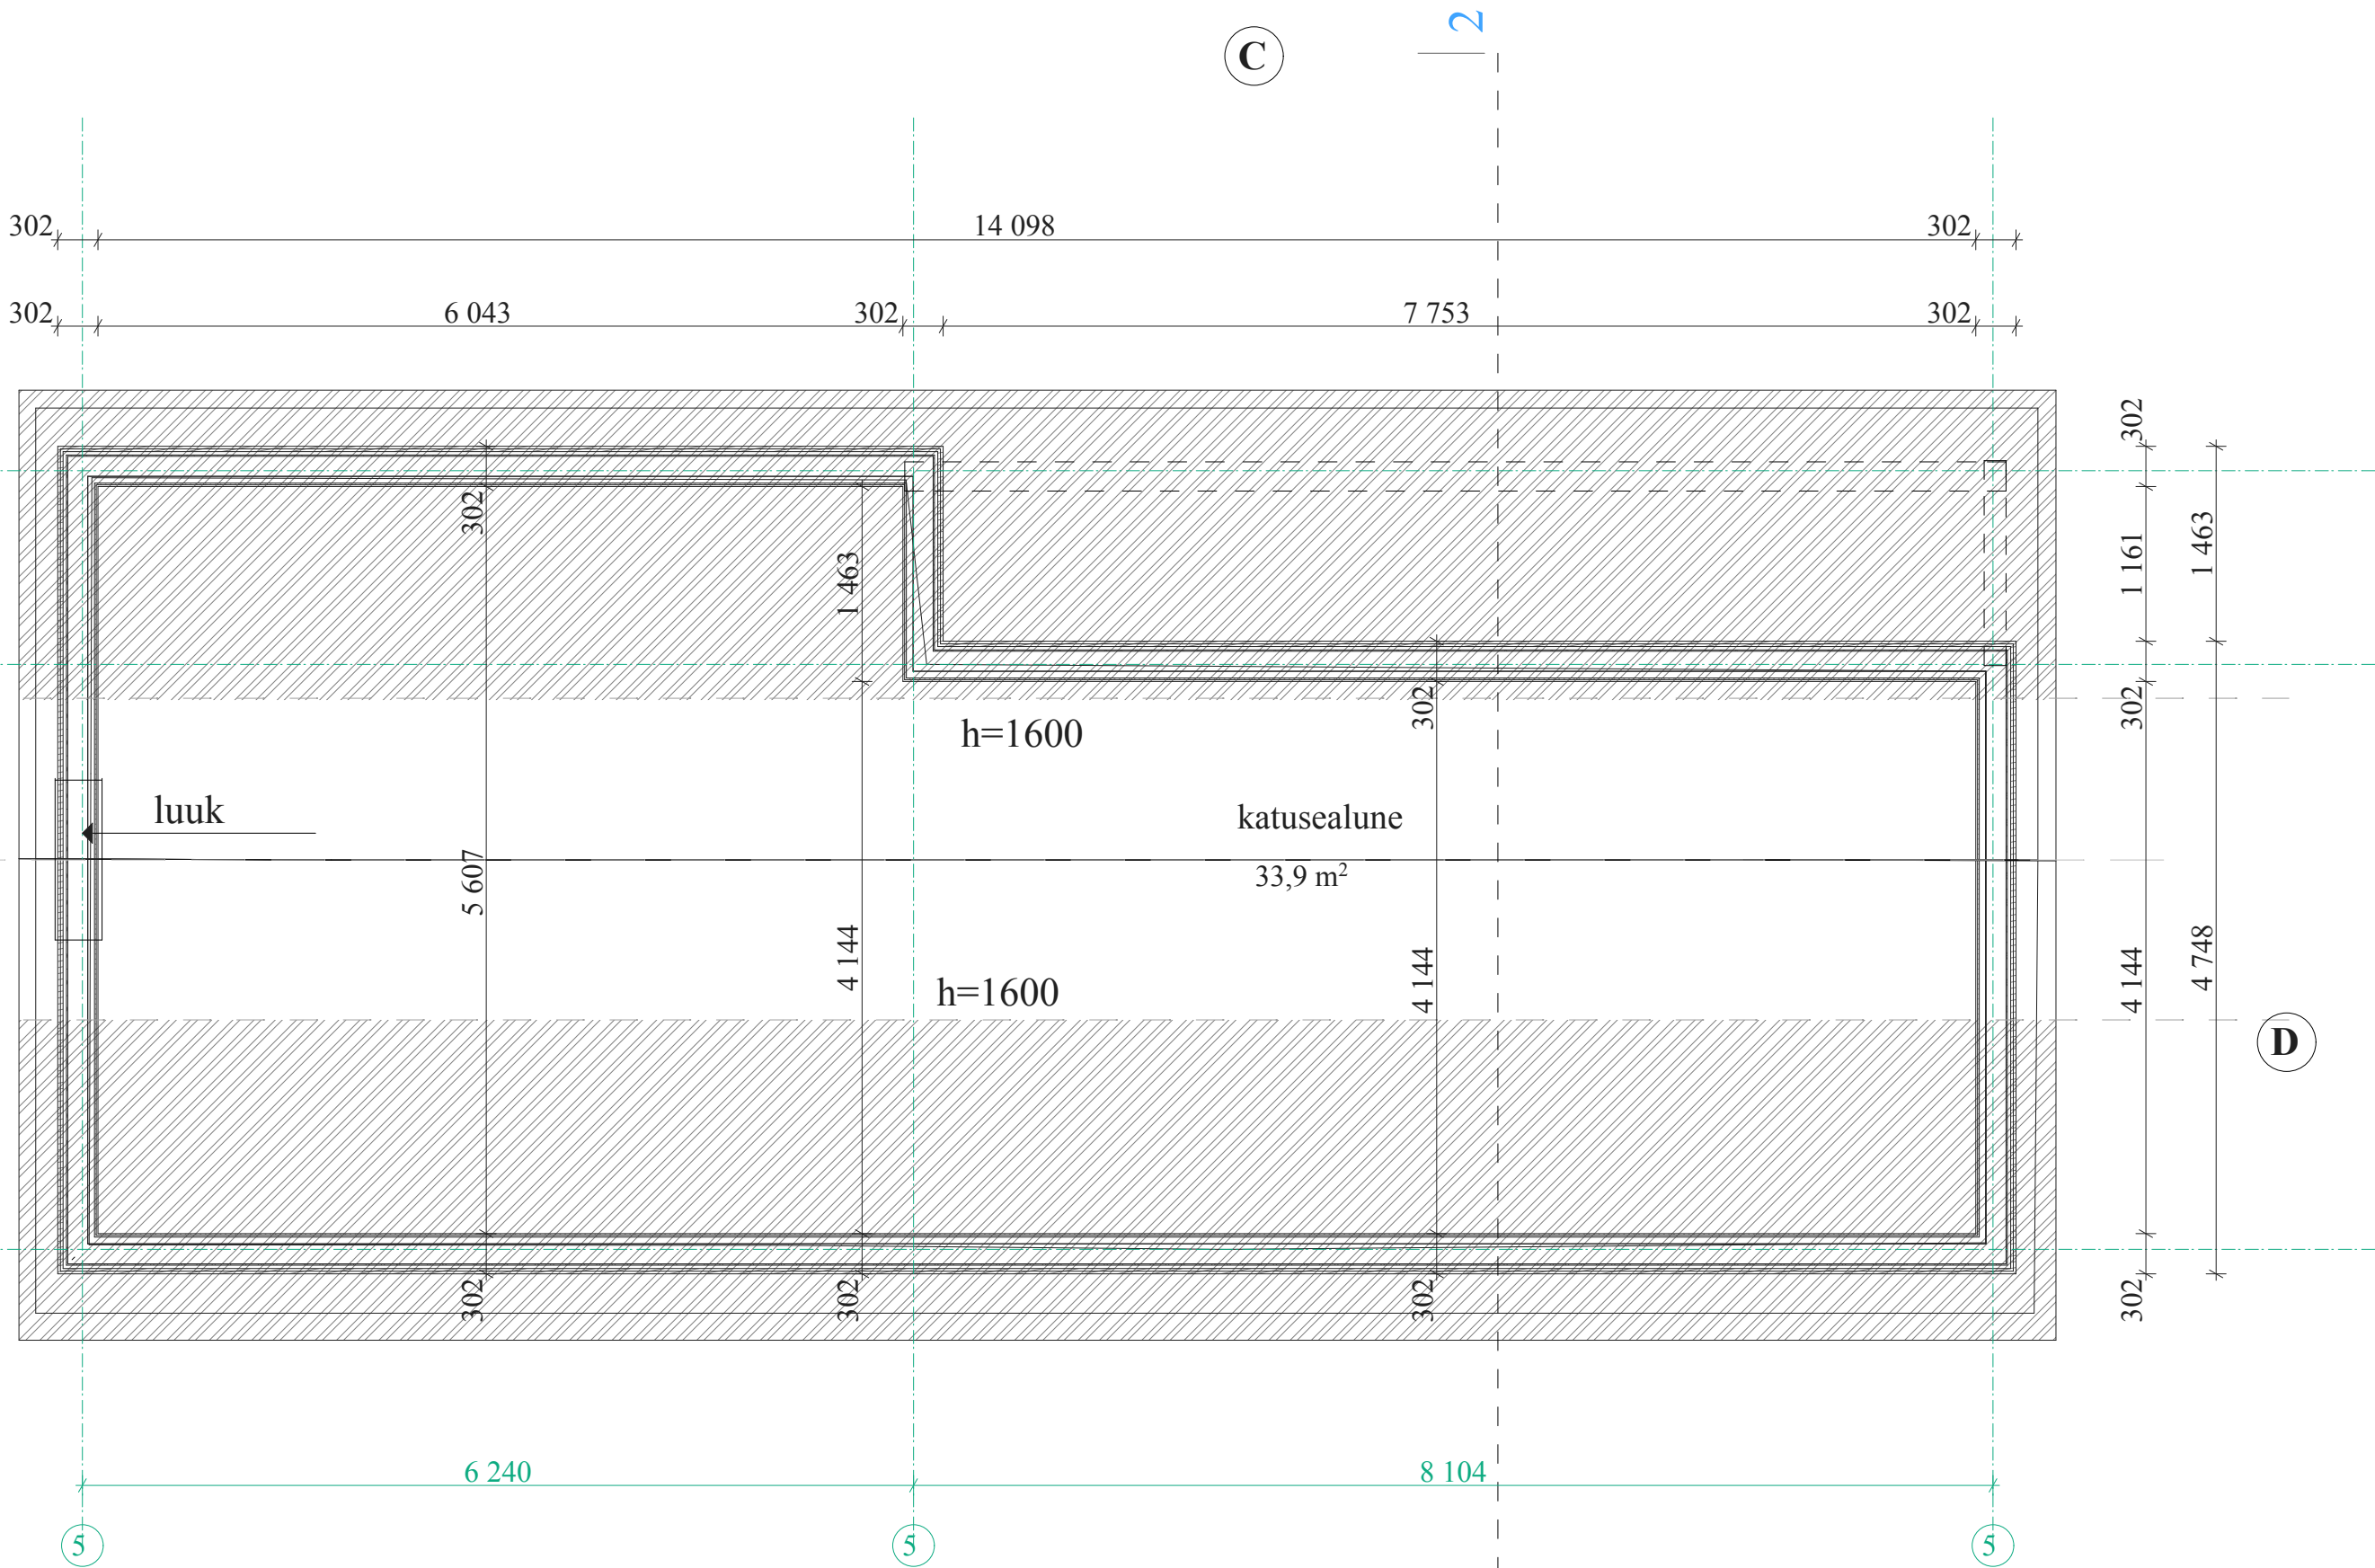

omanik	Merit Jakobson	töö nimetus Lääne-Viru maakond, Vihula vald, Lobi küla, Kiviku kinnistu sunamaja muudatuse projekt		
autor, joonestaja	M. Nurm			
läbi vaadanud				
		Saunamaja		joonis
		2. korruse plaan		nr. AR.1.05
omanik		staadium	kuupäev	mõõt
Merit Jakobson		TP	15.01.2018	1:50