


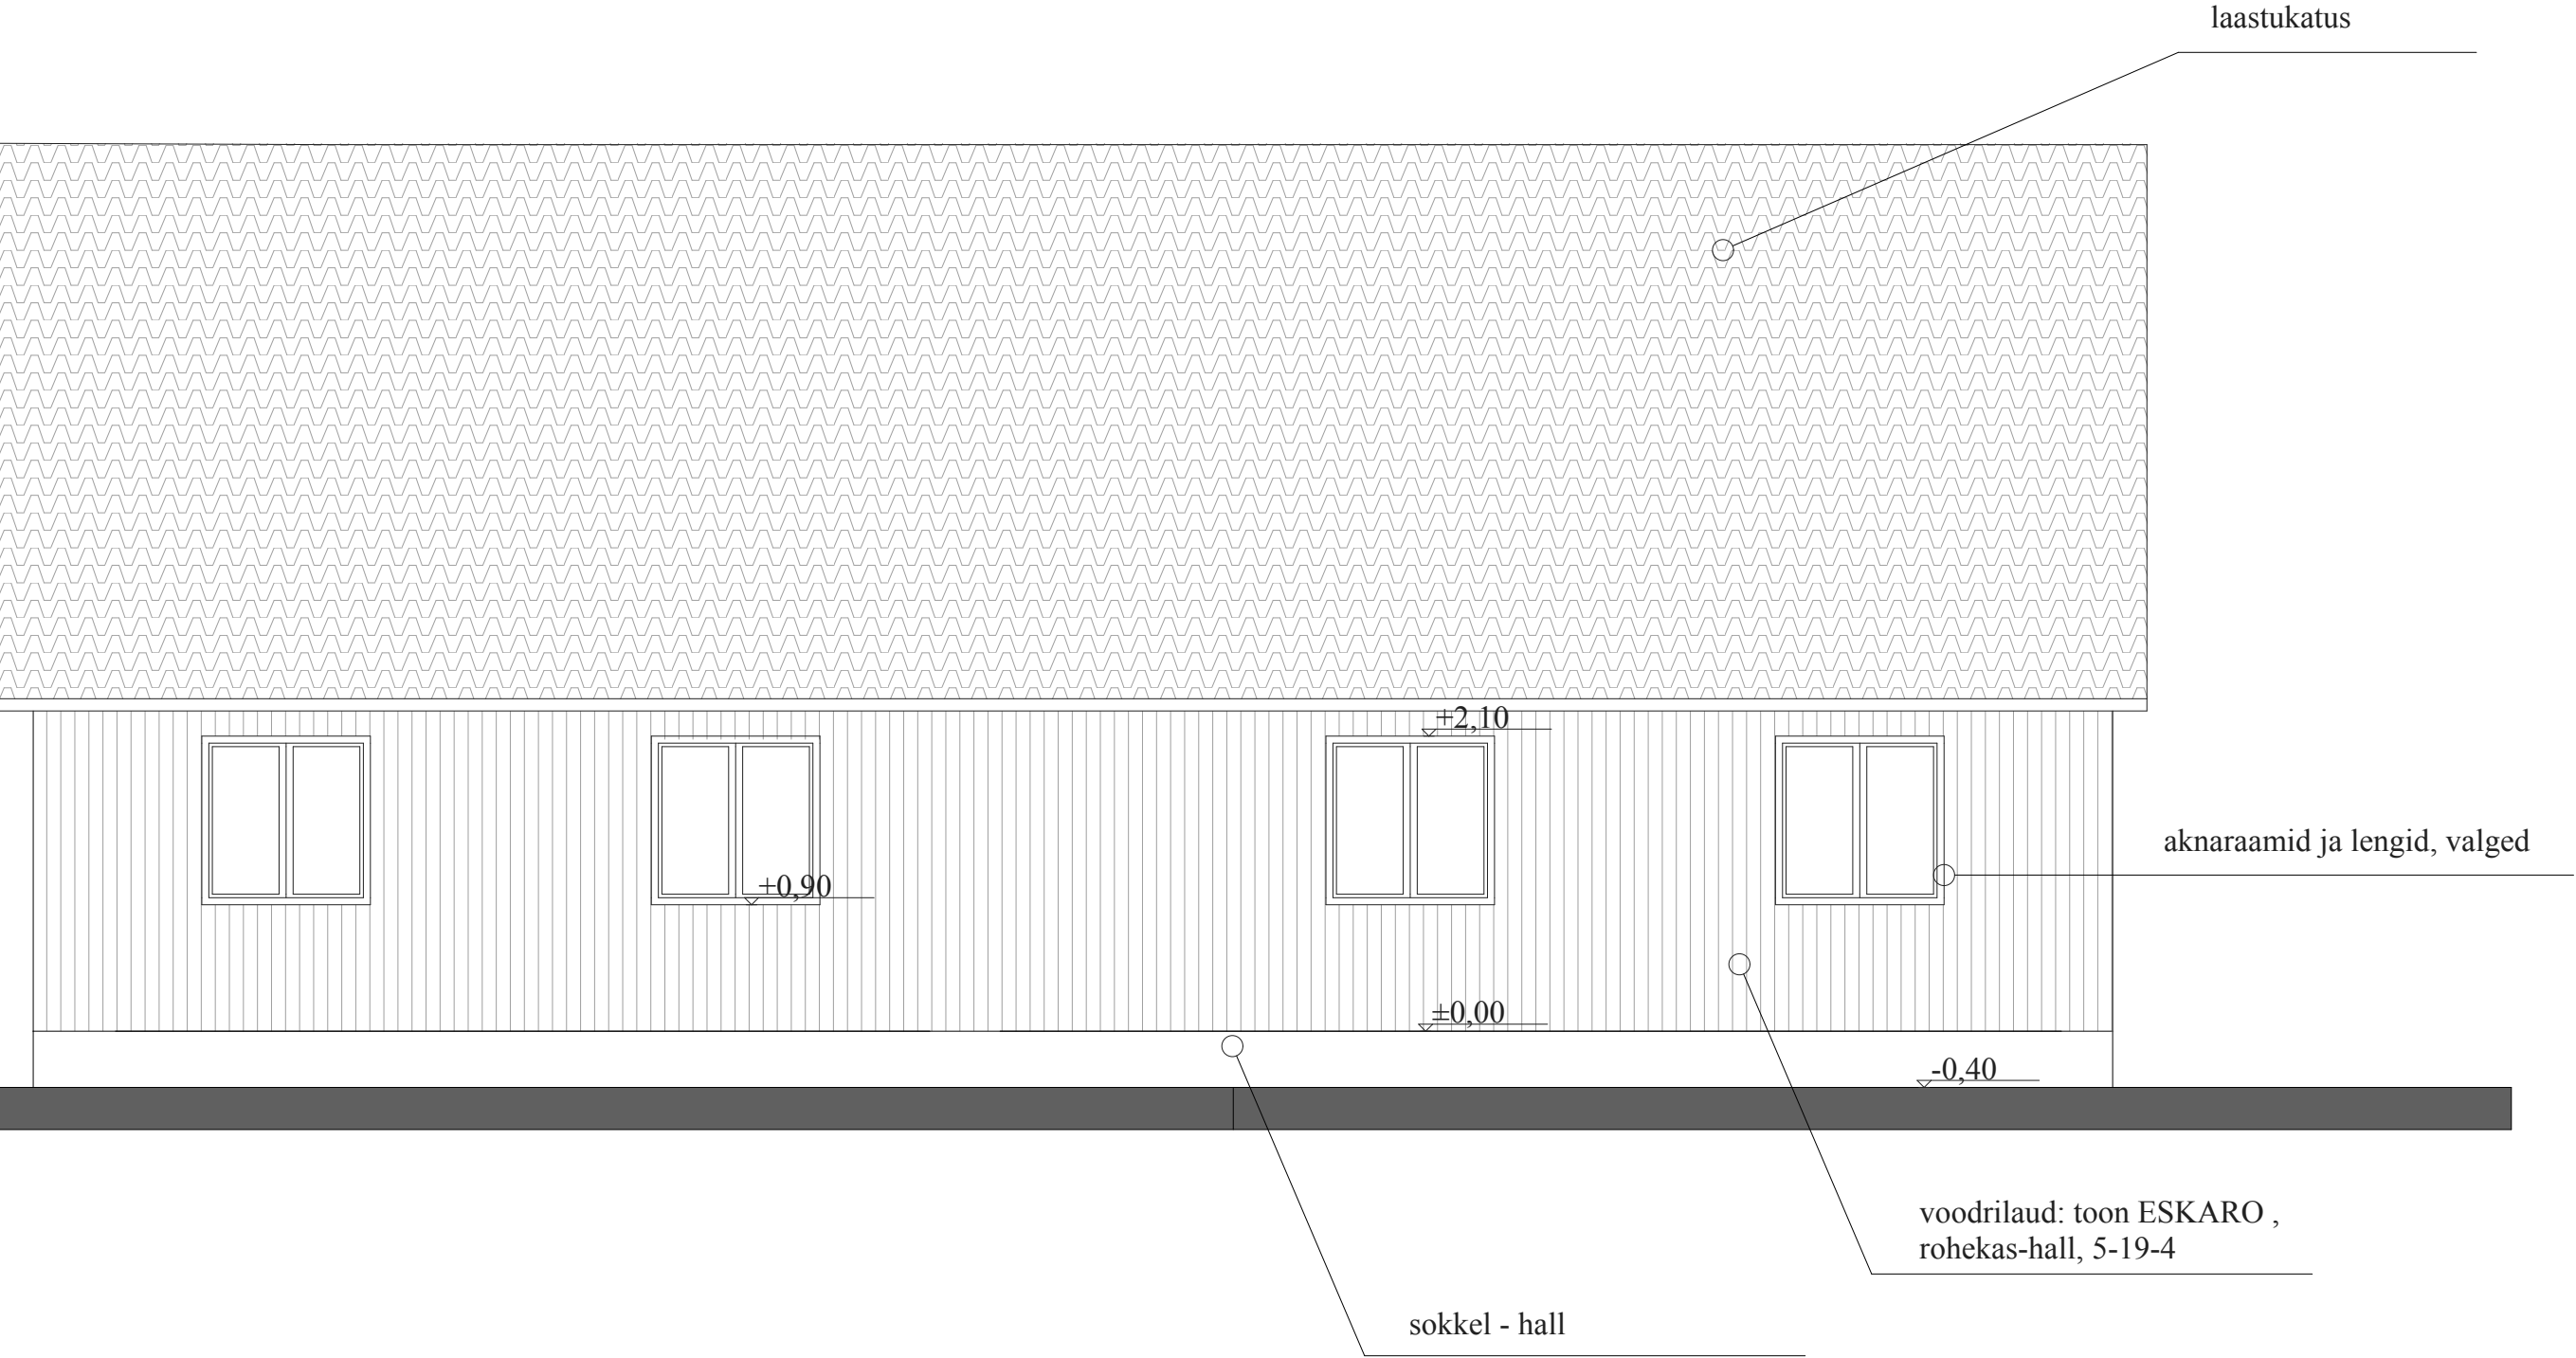

omanik	Merit Jakobson	töö nimetus Lääne-Viru maakond, Vihula vald, Lobi küla, Kiviku kinnistu sunamaja muudatuse projekt		
autor, joonestaja	M. Nurm			
läbi vaadanud				
		Saunamaja vaade A		joonis nr.AR.1.07
omanik Merit Jakobson		staadium	kuupäev	mõõt
		TP	15.01.2018	1:50