


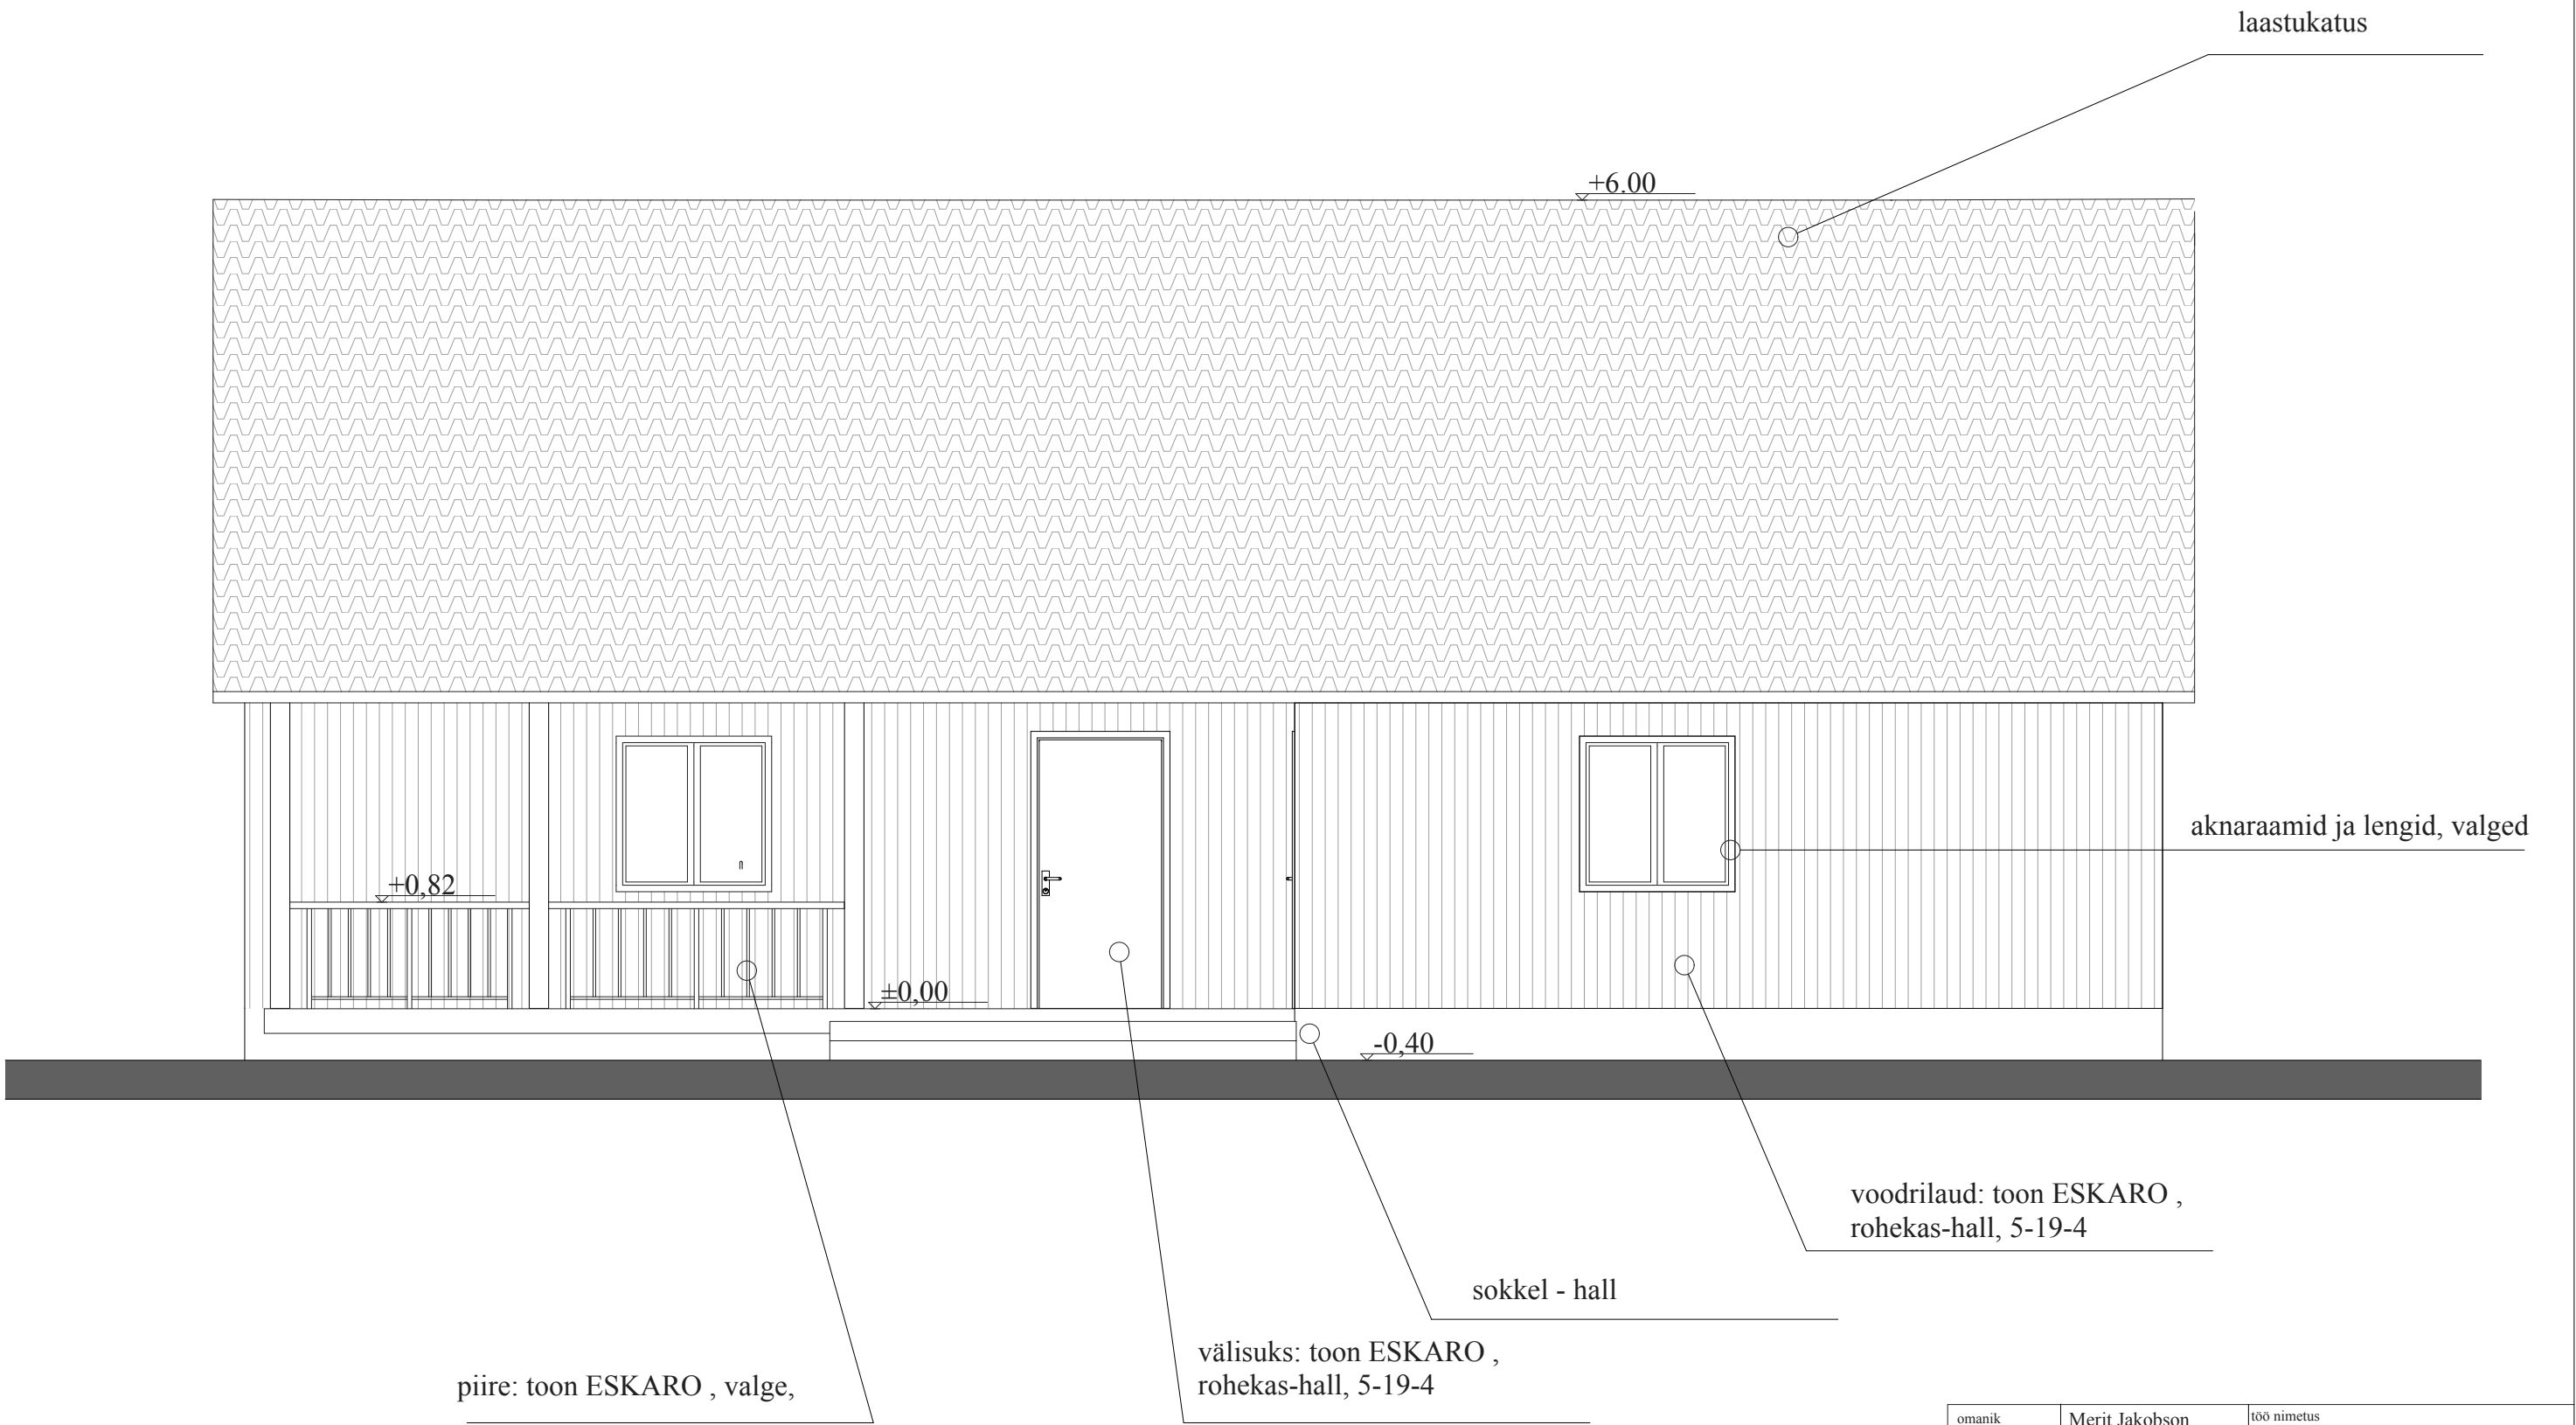

omanik	Merit Jakobson	töö nimetus Lääne-Viru maakond, Vihula vald, Lobi küla, Kiviku kinnistu sunamaja muudatuse projekt		
autor, joonestaja	M. Nurm			
läbi vaadanud				
		Saunamaja vaade C		joonis nr.AR.1.09
omanik Merit Jakobson		staadium TP	kuupäev 15.01.2018	mõõt 1:50