


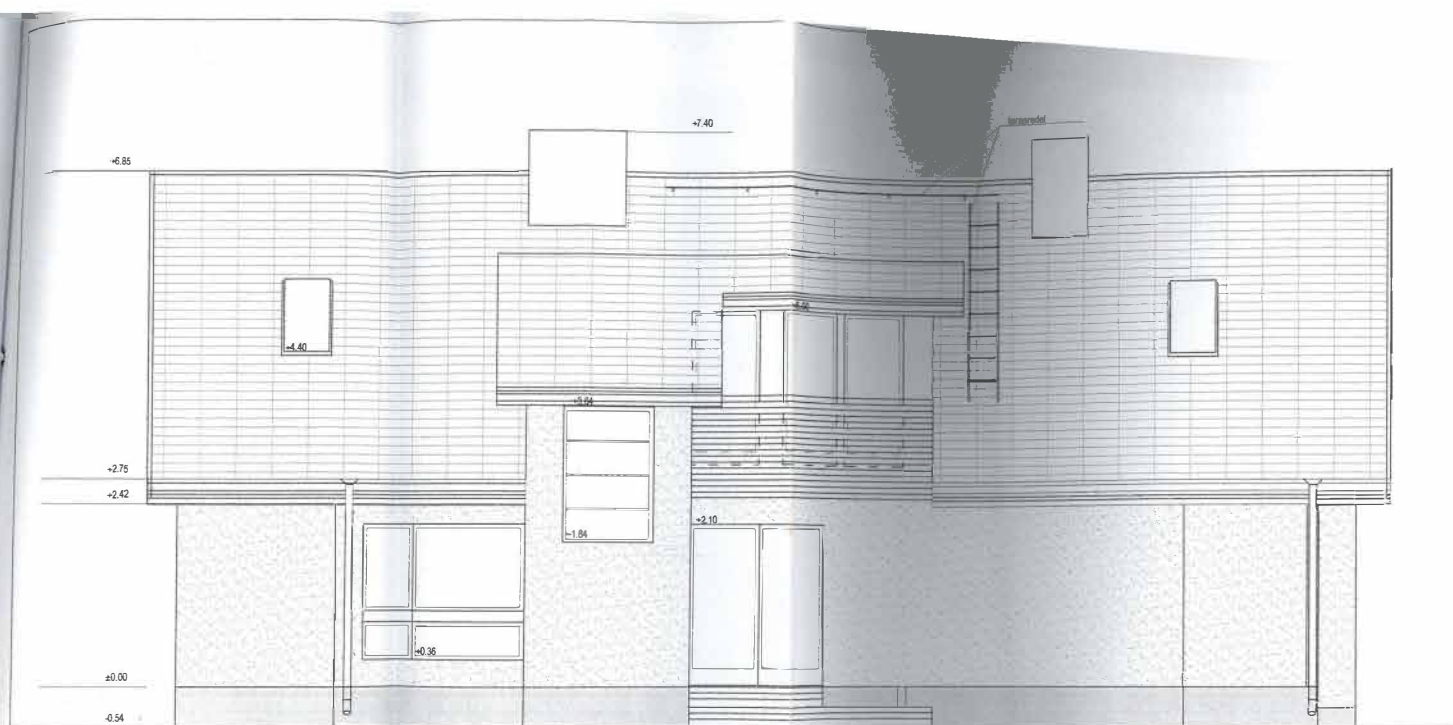

MÄRKUSED:
Välisviimistluse värvitoonid vt jooniselt AE-9 ja AE-10

reg.kood 11362947 reg.nr. EEP001044	1:50	AIAMAJA LAIENDAMISE EHTUSPROJEKT		too nr.	MO/02/09	tsükliava	1 : 50
	tehtaja	eelpprojekt				joonise nr.	AE-8
	arhitekt					joonise nimetus	
	insener					VAADE AIAST	