


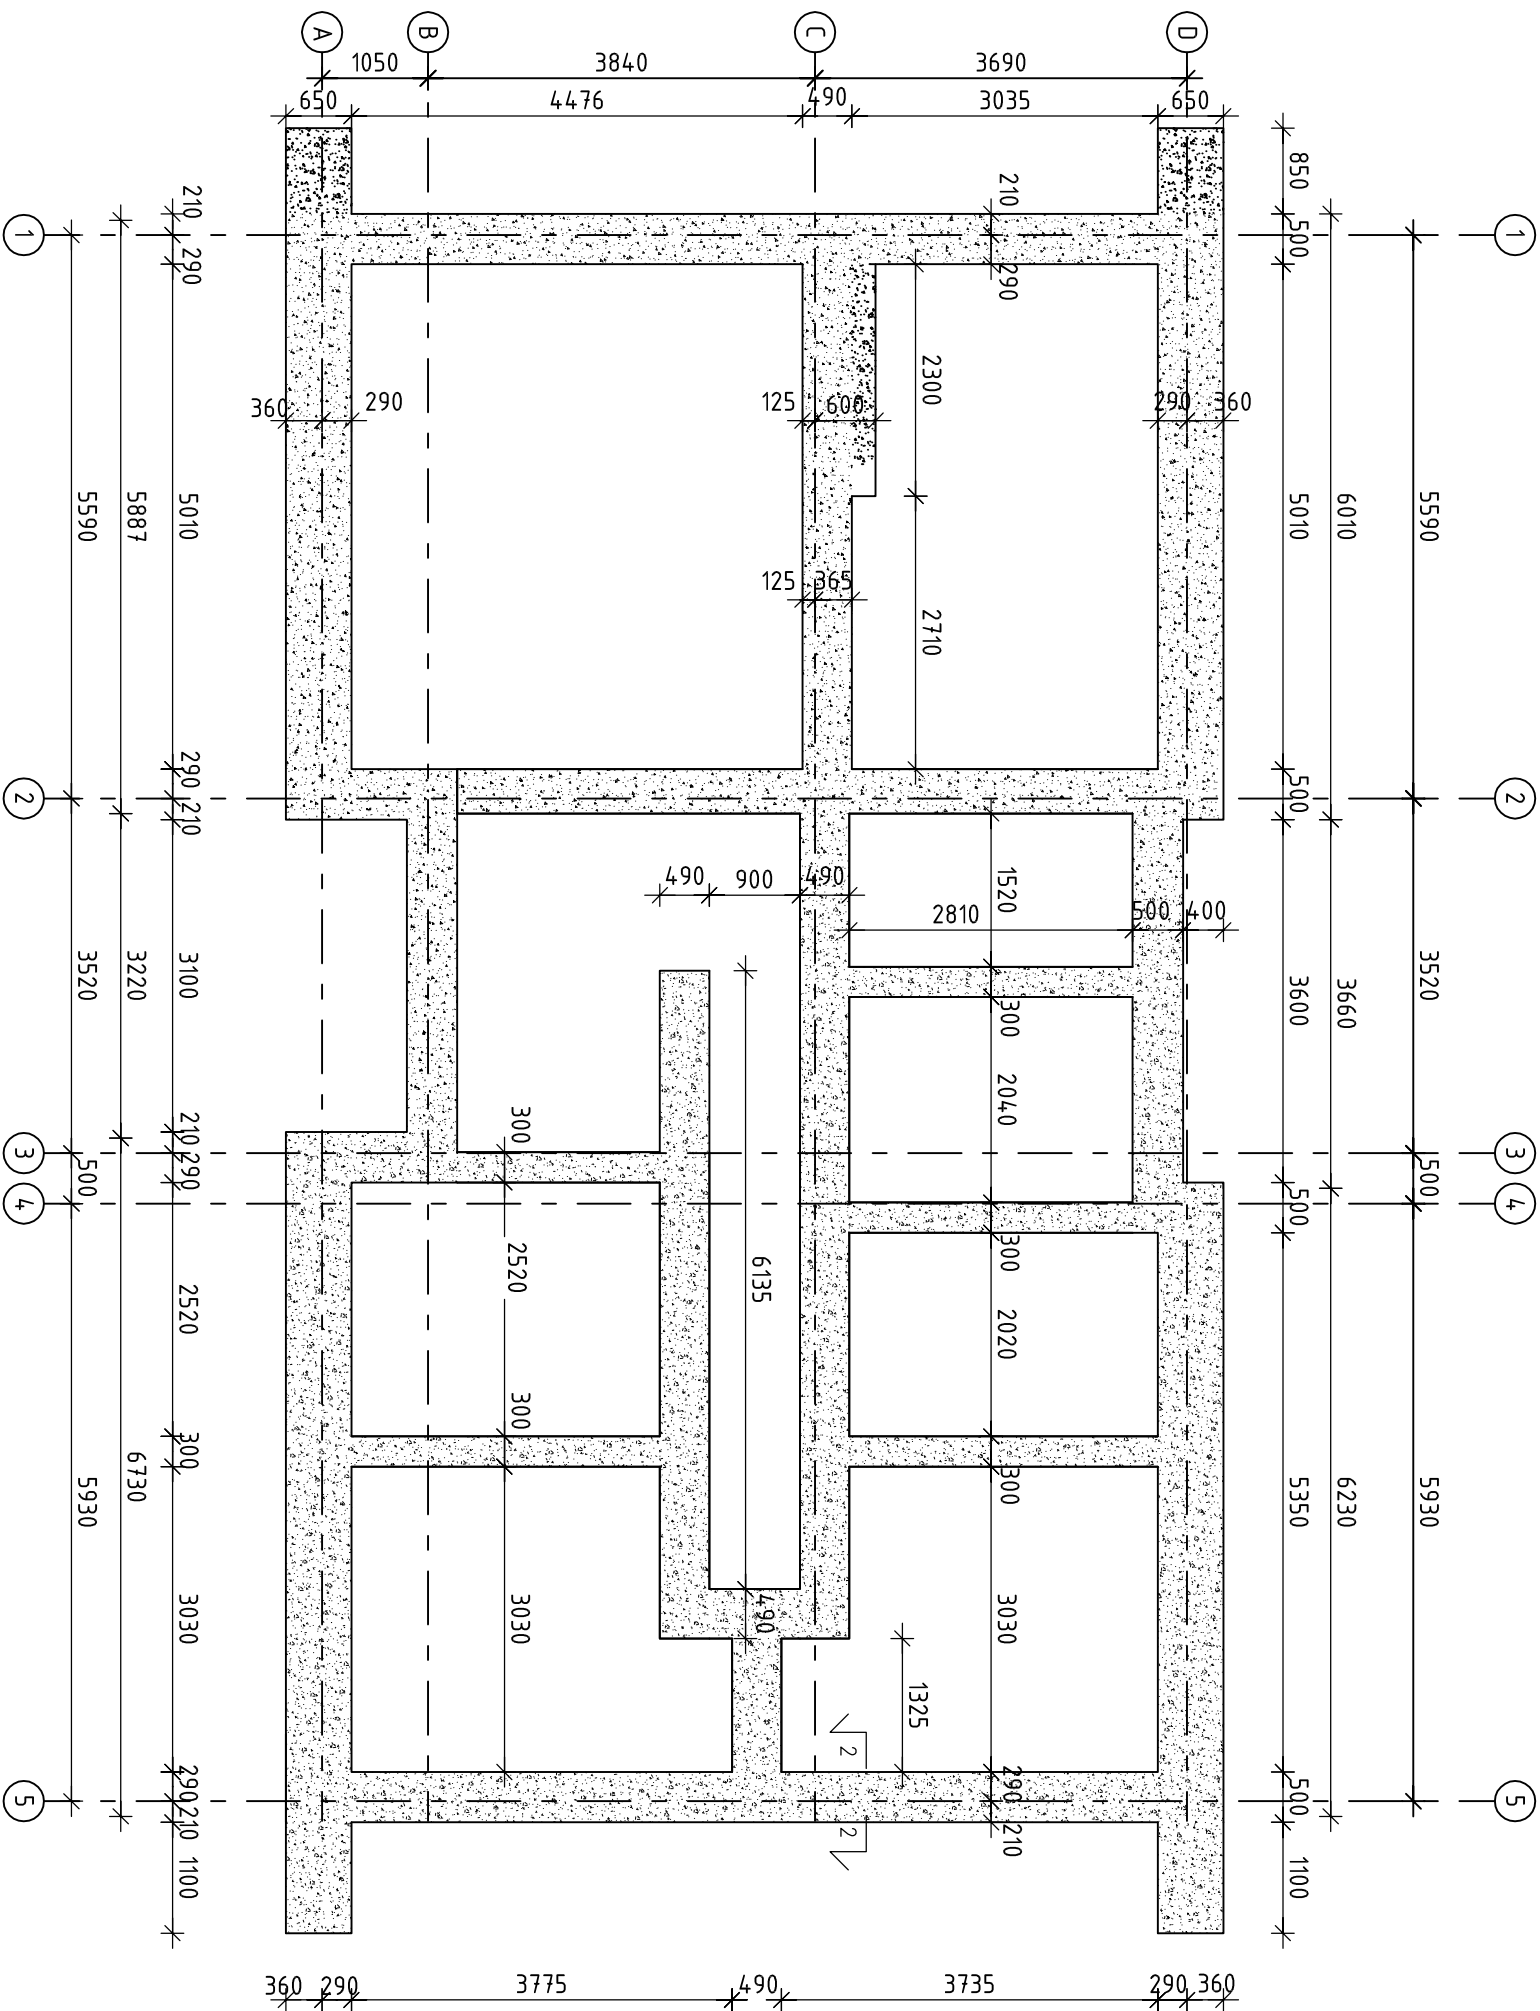

MÄRKUSED:

1. VUNDAMENDID VALADA TIHENDATUD KILLUST 150.200mm TASANDUSKIHILE.
2. SOKLI PLAANI, VUNDAMENDI LÕIKEID JA ARMEERIMIST VT EK-02.
3. TALDMIKE BETOON C25/30, KESKKONNAKLASS XC2, ARMA TUURI KAITSEKIHT ALLPINNAS 40mm.
4. KÕIK TEHNOSADE VÄLJUNDID, SISENDID JA SELLEGA SEONDUVAD AVAD VT ERIOSADE PROJEKTIST.