
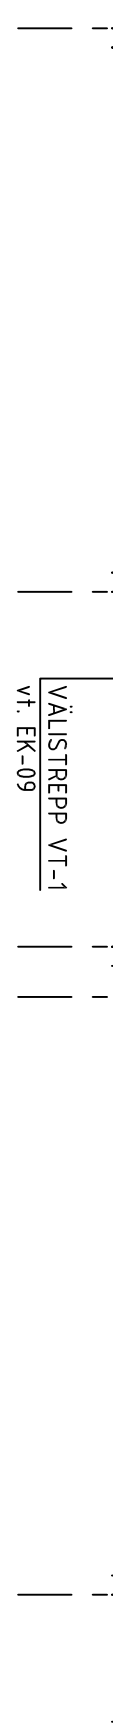


225
90

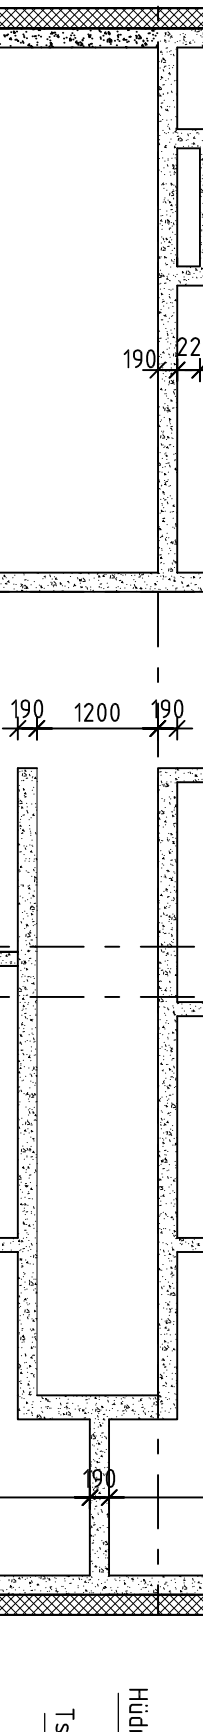

1. SOKLID LADUDA BETOON ÕONSEPLOKKIDEST JA TÄITA BETOONIGA C16/20

2. HORIZONTAALNE BI-ARMATUUR 2Ø4, PAIGUTADA ÕLE KAHE PLOKIREA HORIZONTAALVUUKI. VERTIKAALARMATUUR Ø10 B500B SAMMUGA 600mm BETONEERITAKSE BETOONPLOKI ÕNDE.
3. VUNDAMENTITALDMIKUD VALATAKSE PAKIHIILE RAJATUD KILLUSTIKUST TASANDUSKIHILE.
4. KÕRGUSELE -0,200 TEHA HORIZONTAALNE HÜDROISOLATSIOON KAPILLAARNIISKUSE TÕKESTAMISEKS.