
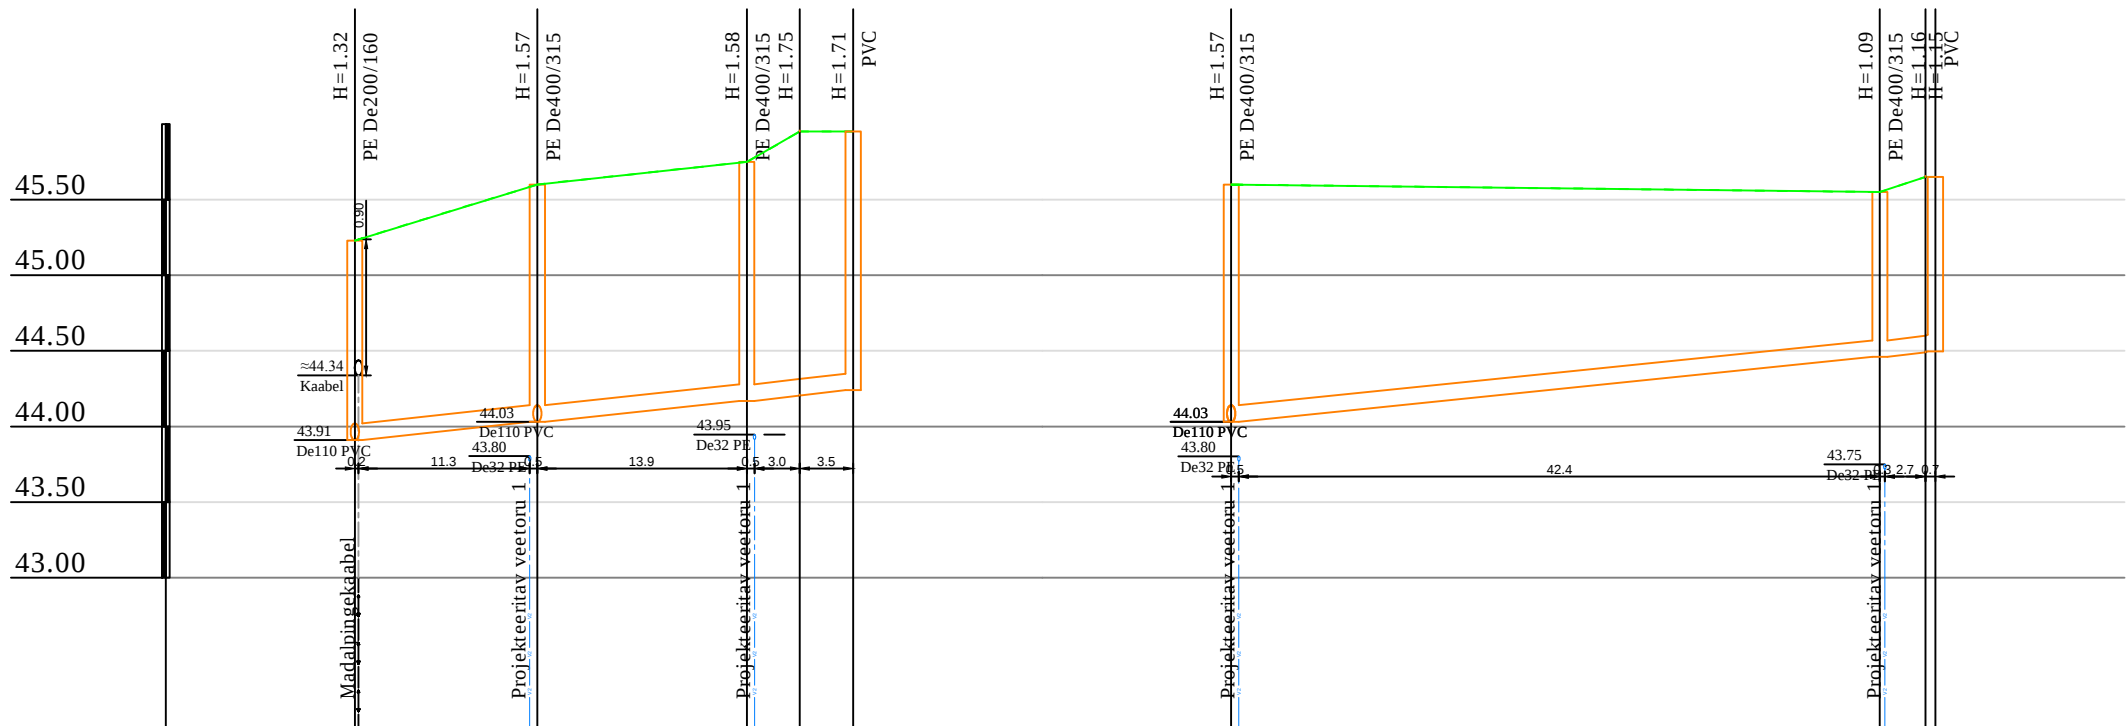


Kanaliseerimine

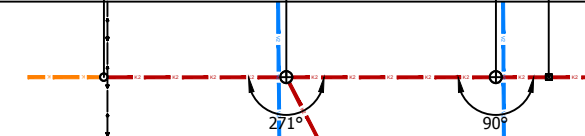

Mhor 1:500
Mvert 1:50

KAEVU TÄHIS	Läbiviik vundamendist Kh K-3A					Läbiviik vundamendist Ks K-4A		
	Liitumispunkt-KK10	K-2A	Hoone sisend K		K-2A	Sauna sisend K		
OLEMASOLEVA MAAPINNA KÕRGUS (m ABS)	45.23	45.60	45.75	45.95	45.60	45.55	45.65	
PROJEKTEERITUD MAAPINNA KÕRGUS (m ABS)	45.23	45.60	45.75	45.95	45.60	45.55	45.65	
TORU RENNI KÕRGUS (m ABS)	43.91	44.03	44.17	44.20	44.03	44.46	44.58	
TORU RAJAMISSÜGAVUS	1.32	1.57	1.58	1.75	1.57	1.09	1.19	
KALLE ‰	10				10			
PIKKUS (m)	33.0				46.6			
TORU LÄBIMÕÕT	De110 PVC - 33.0m				De110 PVC - 46.6m			
TORU TÜÜP								
VAHEKAUGUSED (m)		12.1	13.9	3.5	42.9	3.0	0.7	
SIRGESTATUD TRASSI PLAAN								

Kaevu tähtis	Kaevu tüüp	Kaevu sügavus (m)	Kaevu materjal	Kaevu kõrgus (m)	Kaevu sügavus (m)
K-2A	K	1	PE De400/315	1.57	0.00
Nr	Trassi läbimõõt (mm)	Trassi materjal	Näht	Trassi kõrgus (m)	Trassi sügavus (m)
1	110.00	De110 PVC	0°	0.00	0.00
2	110.00	De110 PVC	90°	0.00	0.00
3	110.00	De110 PVC	185°	0.00	0.00

Kaevu tähtis	Kaevu tüüp	Kaevu sügavus (m)	Kaevu materjal	Kaevu kõrgus (m)	Kaevu sügavus (m)
K-3A	K	1	PE De400/315	1.58	0.00
Nr	Trassi läbimõõt (mm)	Trassi materjal	Näht	Trassi kõrgus (m)	Trassi sügavus (m)
1	110.00	De110 PVC	0°	0.00	0.00
2	110.00	De110 PVC	270°	0.00	0.00

Kaevu tähtis	Kaevu tüüp	Kaevu sügavus (m)	Kaevu materjal	Kaevu kõrgus (m)	Kaevu sügavus (m)
K-4A	K	1	PE De400/315	1.09	0.00
Nr	Trassi läbimõõt (mm)	Trassi materjal	Näht	Trassi kõrgus (m)	Trassi sügavus (m)
1	110.00	De110 PVC	0°	0.00	0.00
2	110.00	De110 PVC	255°	0.00	0.00