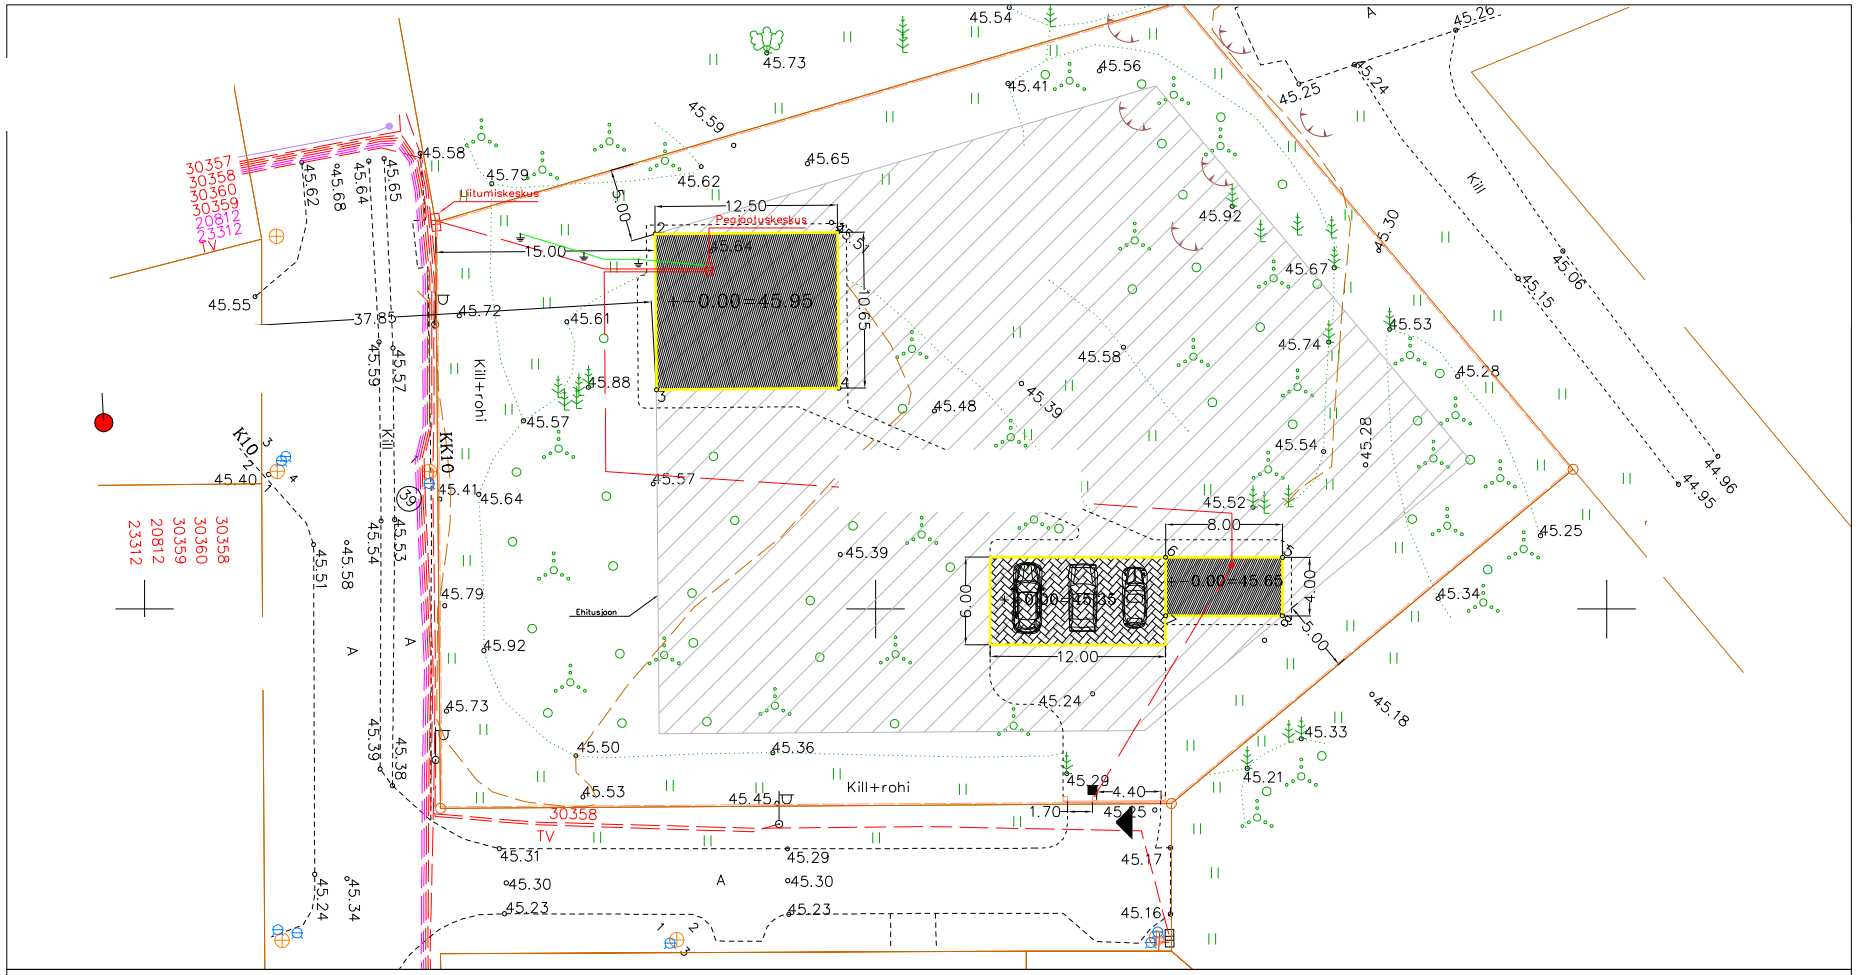

Tingmärgid:

Madalpingekaabel

Maanduskaabel

Maandusvarras

Märkused:

* Madalpingekaablid ja kordusmaandus paigaldatakse hoonete vahel vee– ja kanalisatsioonitorudega samasse kaevikusse.
* Kaabliteed täpsustada enne tööde algust Töövõtijaga.
* Enne tööde algust tuleb täpsustada ristuvate kommunikatsioonide asukohad.