


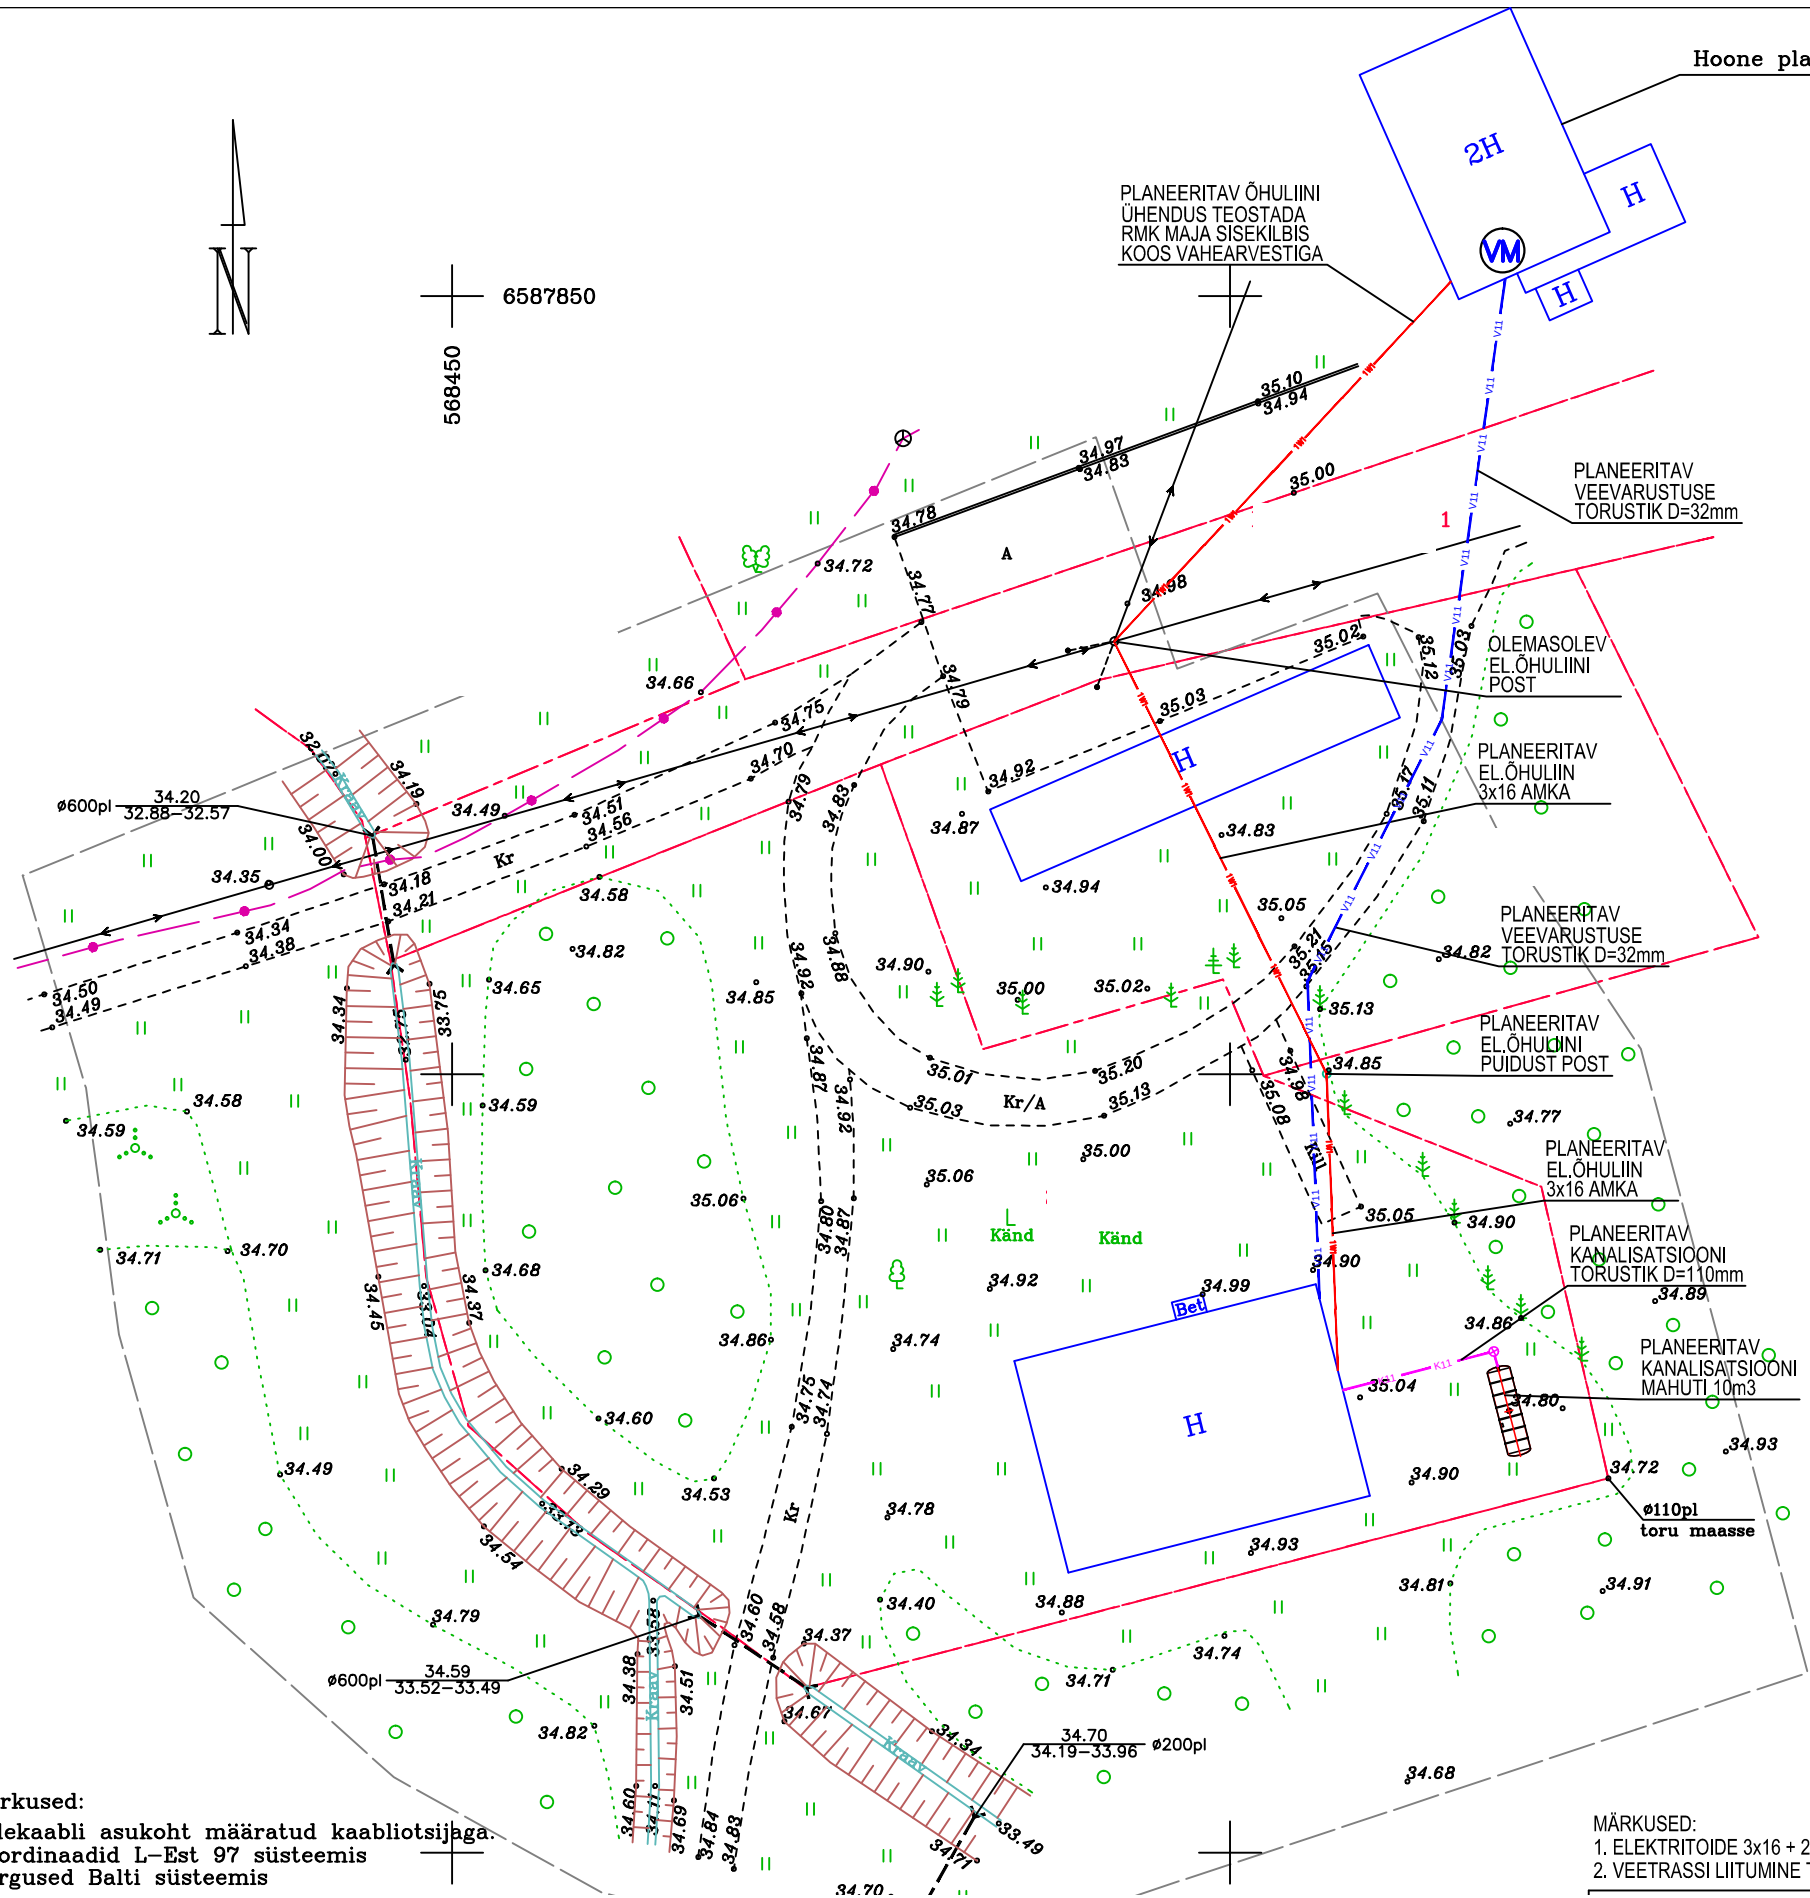

Hoone plaanile kantud Maa-ameti kaardilt.

PLANEERITAV ÕHULIINI  
ÜHENDUS TEOSTADA  
RMK MAJA SISEKILBIS  
KOOS VAHEARVESTIGA

PLANEERITAV  
VEEVARUSTUSE  
TORUSTIK D=32mm

OLEMASOLEV  
EL.ÕHULIINI  
POST

PLANEERITAV  
EL.ÕHULIINI  
3x16 AMKA

PLANEERITAV  
VEEVARUSTUSE  
TORUSTIK D=32mm

PLANEERITAV  
EL.ÕHULIINI  
PUIDUST POST

PLANEERITAV  
EL.ÕHULIINI  
3x16 AMKA

PLANEERITAV  
KANALISATSIOONI  
TORUSTIK D=110mm

PLANEERITAV  
KANALISATSIOONI  
MAHUTI 10m3

ø110pl  
toru maasse

## TINGMÄRGID

- KRUNDIPIIR
- OLEMASOLEV TEE
- OLEMASOLEV HALJASTUS
- OLEMASOLEV SIDETRASS
- OLEMASOLEV ELEKTRIÕHULIINI
- OLEMASOLEV TRUUP
- OLEMASOLEV ELEKTRI ÕHULIINI POST
- PLANEERITAV VEETORUSTIK
- PLANEERITAV KANALISATSIOONITORUSTIK
- PLANEERITAV MADALPINGEKAABEL
- VEEARVESTI ASUKOHT HOONES
- KANALISATSIOONI KONTROLLKAEV

Märkused:  
Sidekaabli asukoht määratud kaabliotsijaga.  
Koordinaadid L-Est 97 süsteemis  
Kõrgused Balti süsteemis

MÄRKUSED:  
1. ELEKTRITOIDE 3x16 + 25 ÕHULIINIGA RENTNIKU RMK HOONE (NULU ALLEE 2) PEAJAOTUSKILBIST  
2. VEETRASSI LIITUMINE TOIMUB RMK HOONE (NULU ALLEE 2) VEEVÕRGUST KUHU LIIDETAKSE VAHE VEEARVESTI