


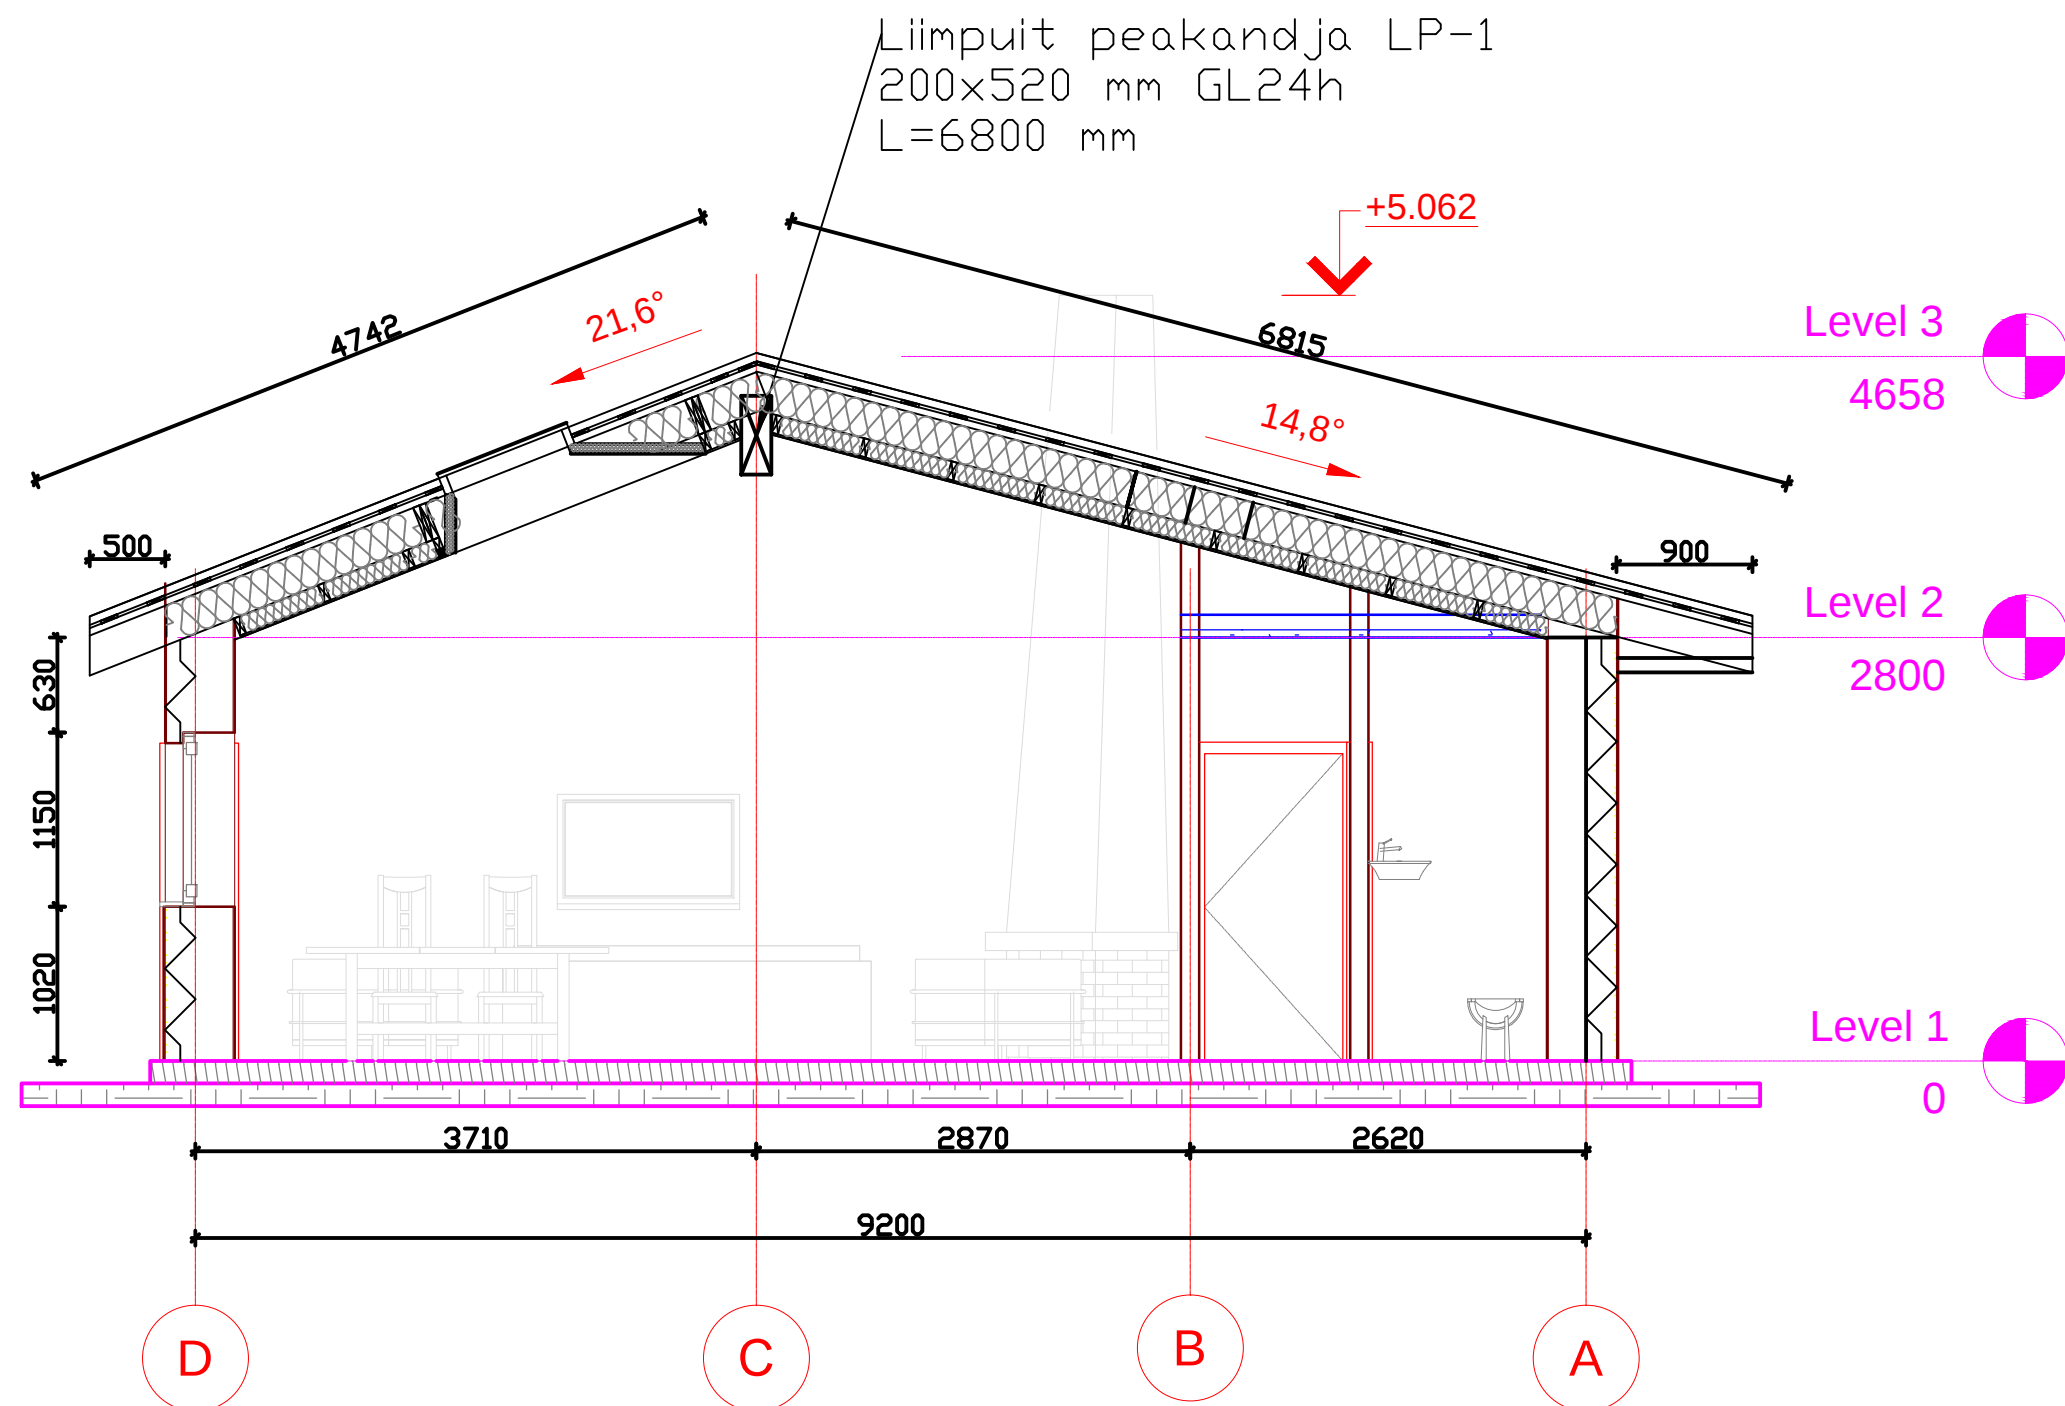

Katusekonstruktsioon

Katuseplekk

Roov 25x120 mm s. 330 mm

Aluskate

Distanttsliist 45x45 mm s.600 mm

Sarikas 45x245 mm s. 600 mm, vahel min. vill 250 mm

Pruss 45x120 mm s. 400 mm, vahel min. vill 120 mm

Kipsplaat 13 mm

Töös olev joonis!