


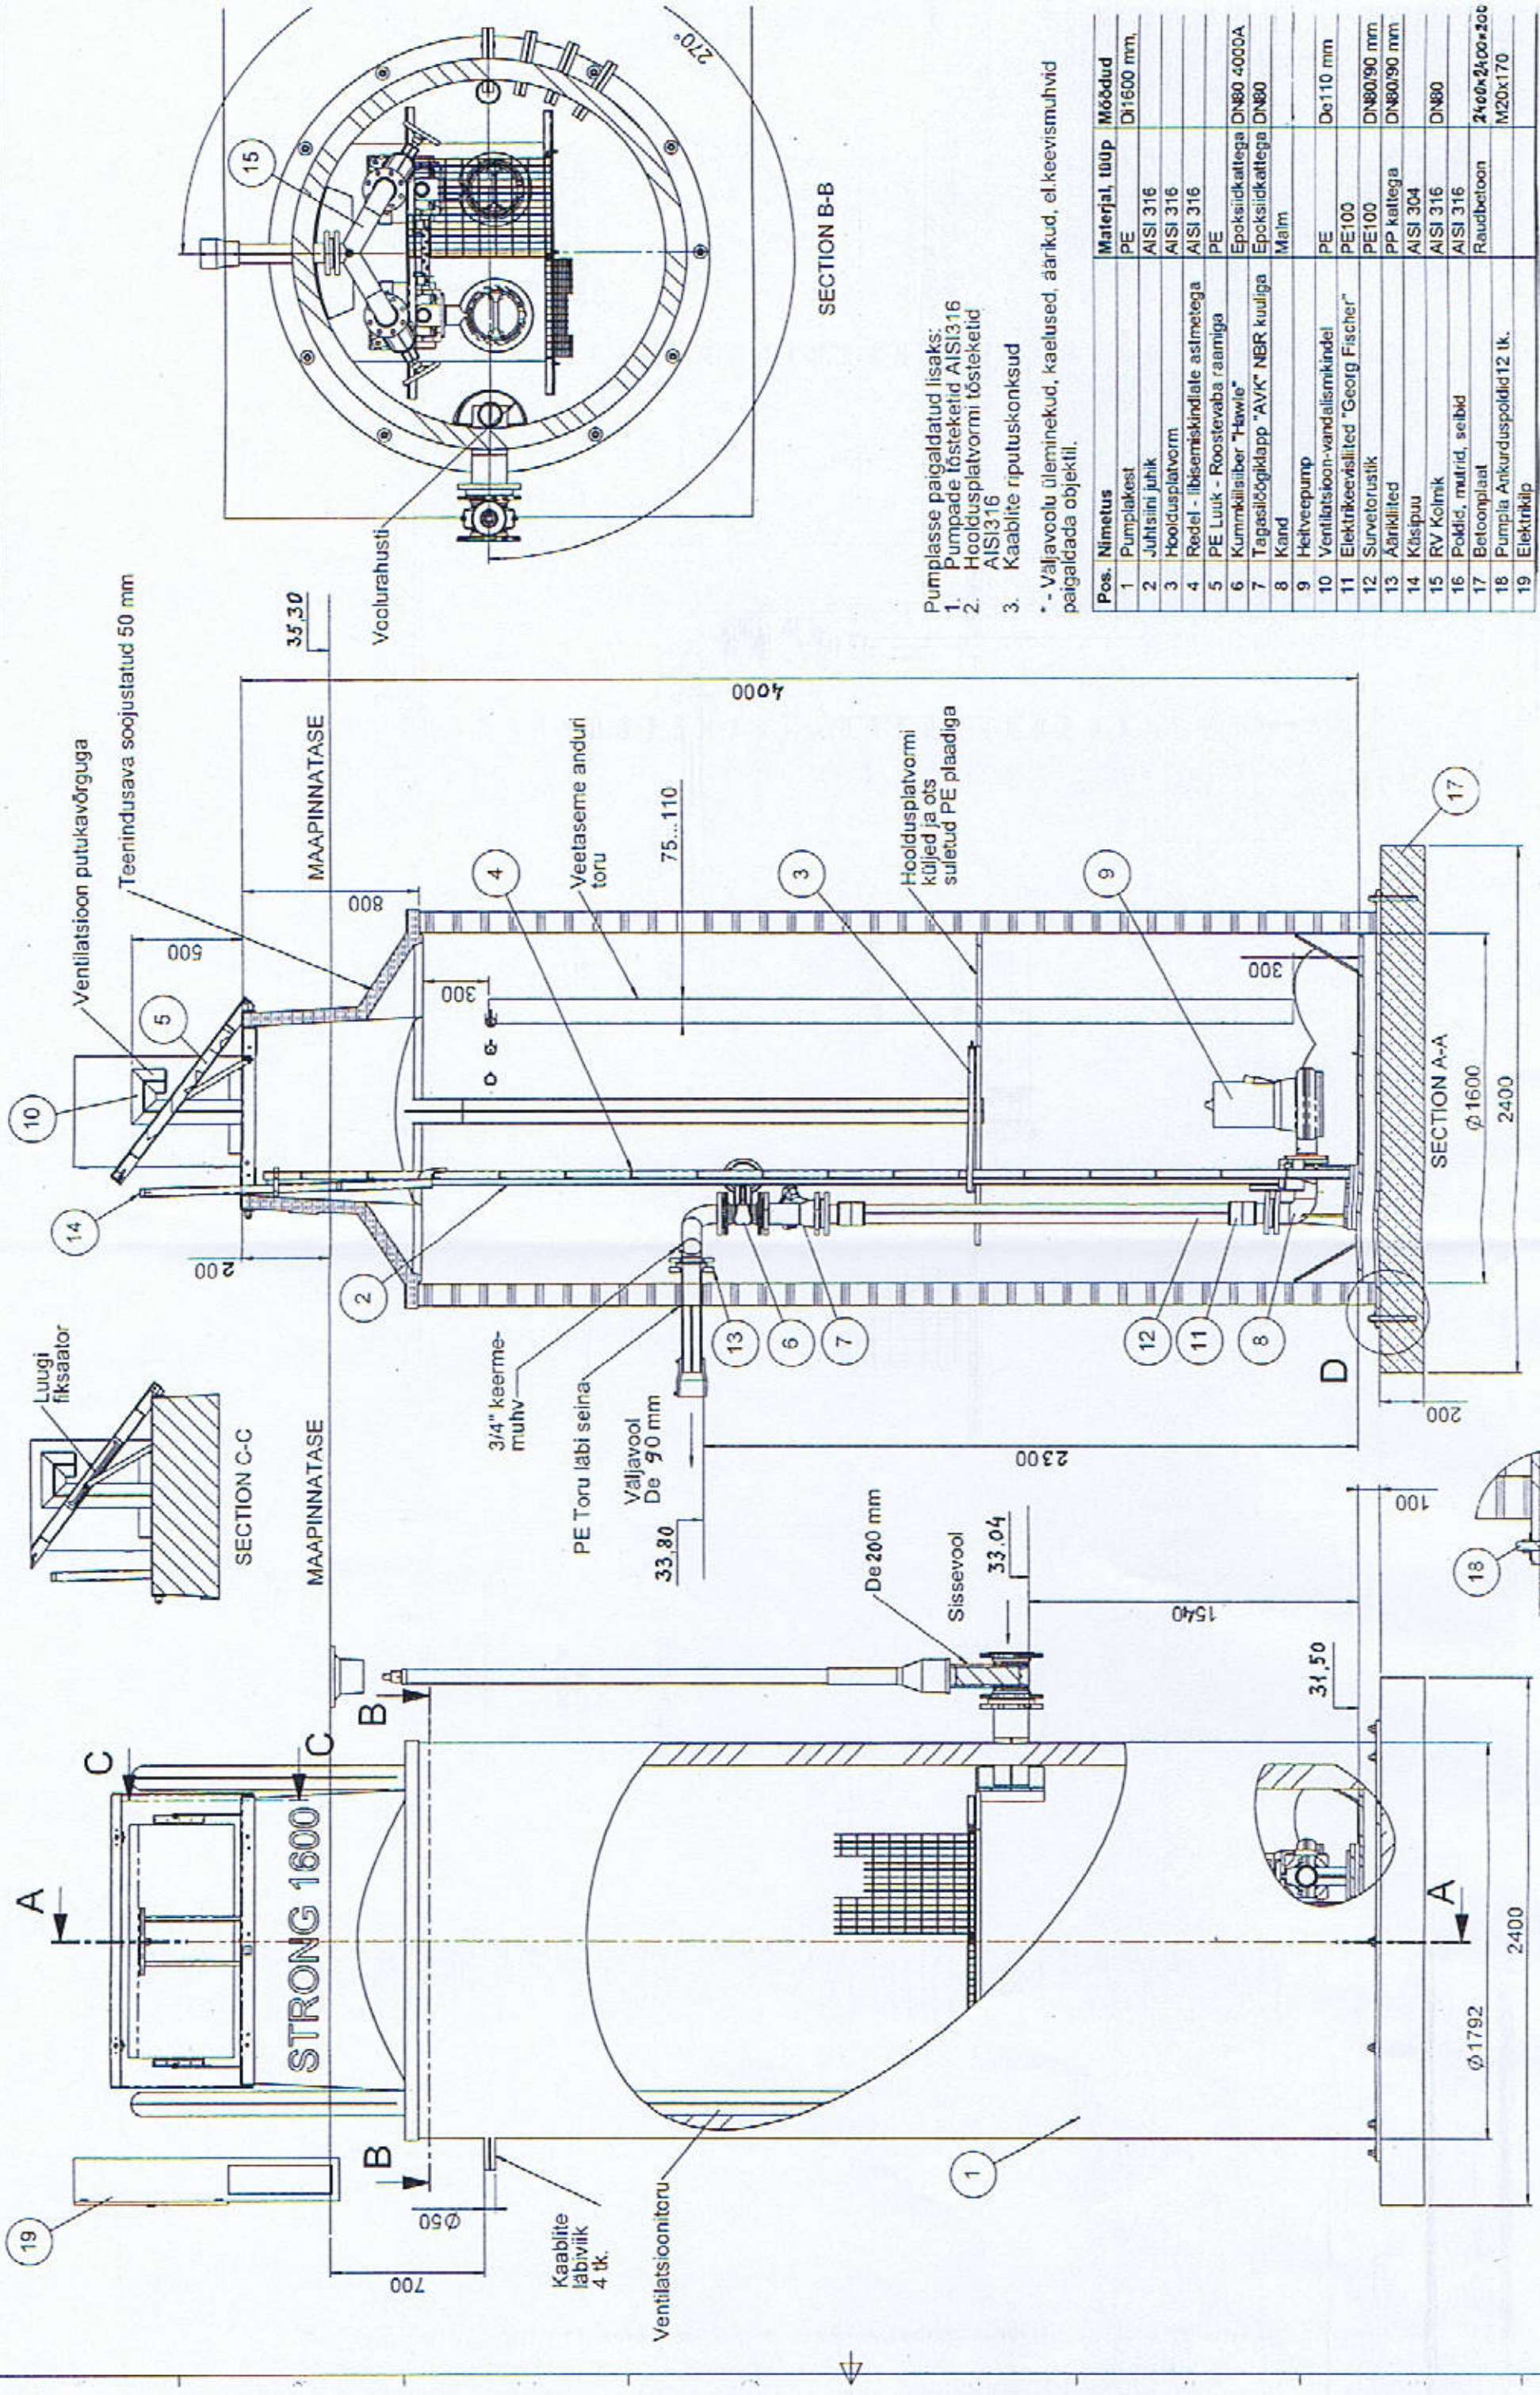

SECTION B-B

- Pumplasse paigaldatud lisaks:
1. Pumpade tõstetektid AISI316
 2. Hooldusplatvormi tõstetektid AISI316
 3. Kaabite riputuskonksud

* - Valjavoolu üleminekud, kaelused, äärikud, el. keevismühvid paigaldada objektile.

Pos.	Nimetus	Materjal, tüüp	Möödud
1	Pumplakest	PE	Di1600 mm,
2	Juhtsiini juhik	AISI 316	
3	Hooldusplatvorm	AISI 316	
4	Redel - libisemiskindlate astmetega	AISI 316	
5	PE Luuk - Roostevaba raamiga	PE	
6	Kummikülisiber "Hawle"	Epoksiidkattega DN80 4000A	
7	Tagasilöögidapp "AVK" NBR kuuliga	Epoksiidkattega DN80	
8	Kand	Malm	
9	Heliveepump		
10	Ventilatsioon-vandalsismikindel	PE	De110 mm
11	Elektrikeevistid "Georg Fischer"	PE100	
12	Survetorustik	PE100	DN80/90 mm
13	Äärikliid	PP kattega	DN80/90 mm
14	Käsipluu	AISI 304	
15	RV Kolmik	AISI 316	DN80
16	Poldid, mutrid, seibid	AISI 316	
17	Betonplaad	Raudbetoon	2400x2400x200
18	Pumpla Ankuruspoldid 12 tk.		M20x170
19	Elektrikälp		

Kanaliseatsiooni pumpla KPJ-1