
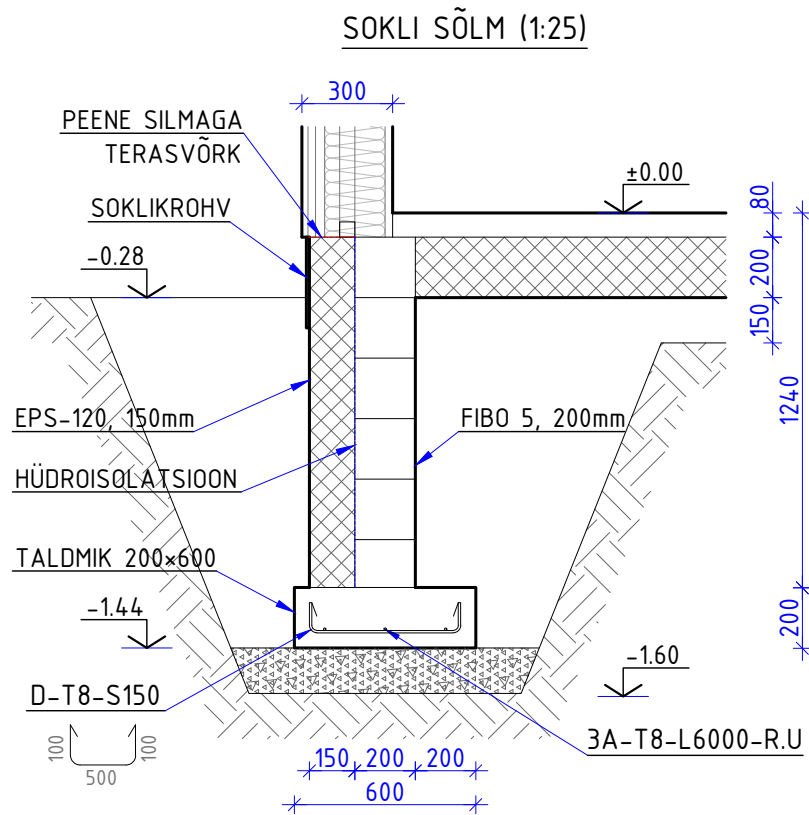


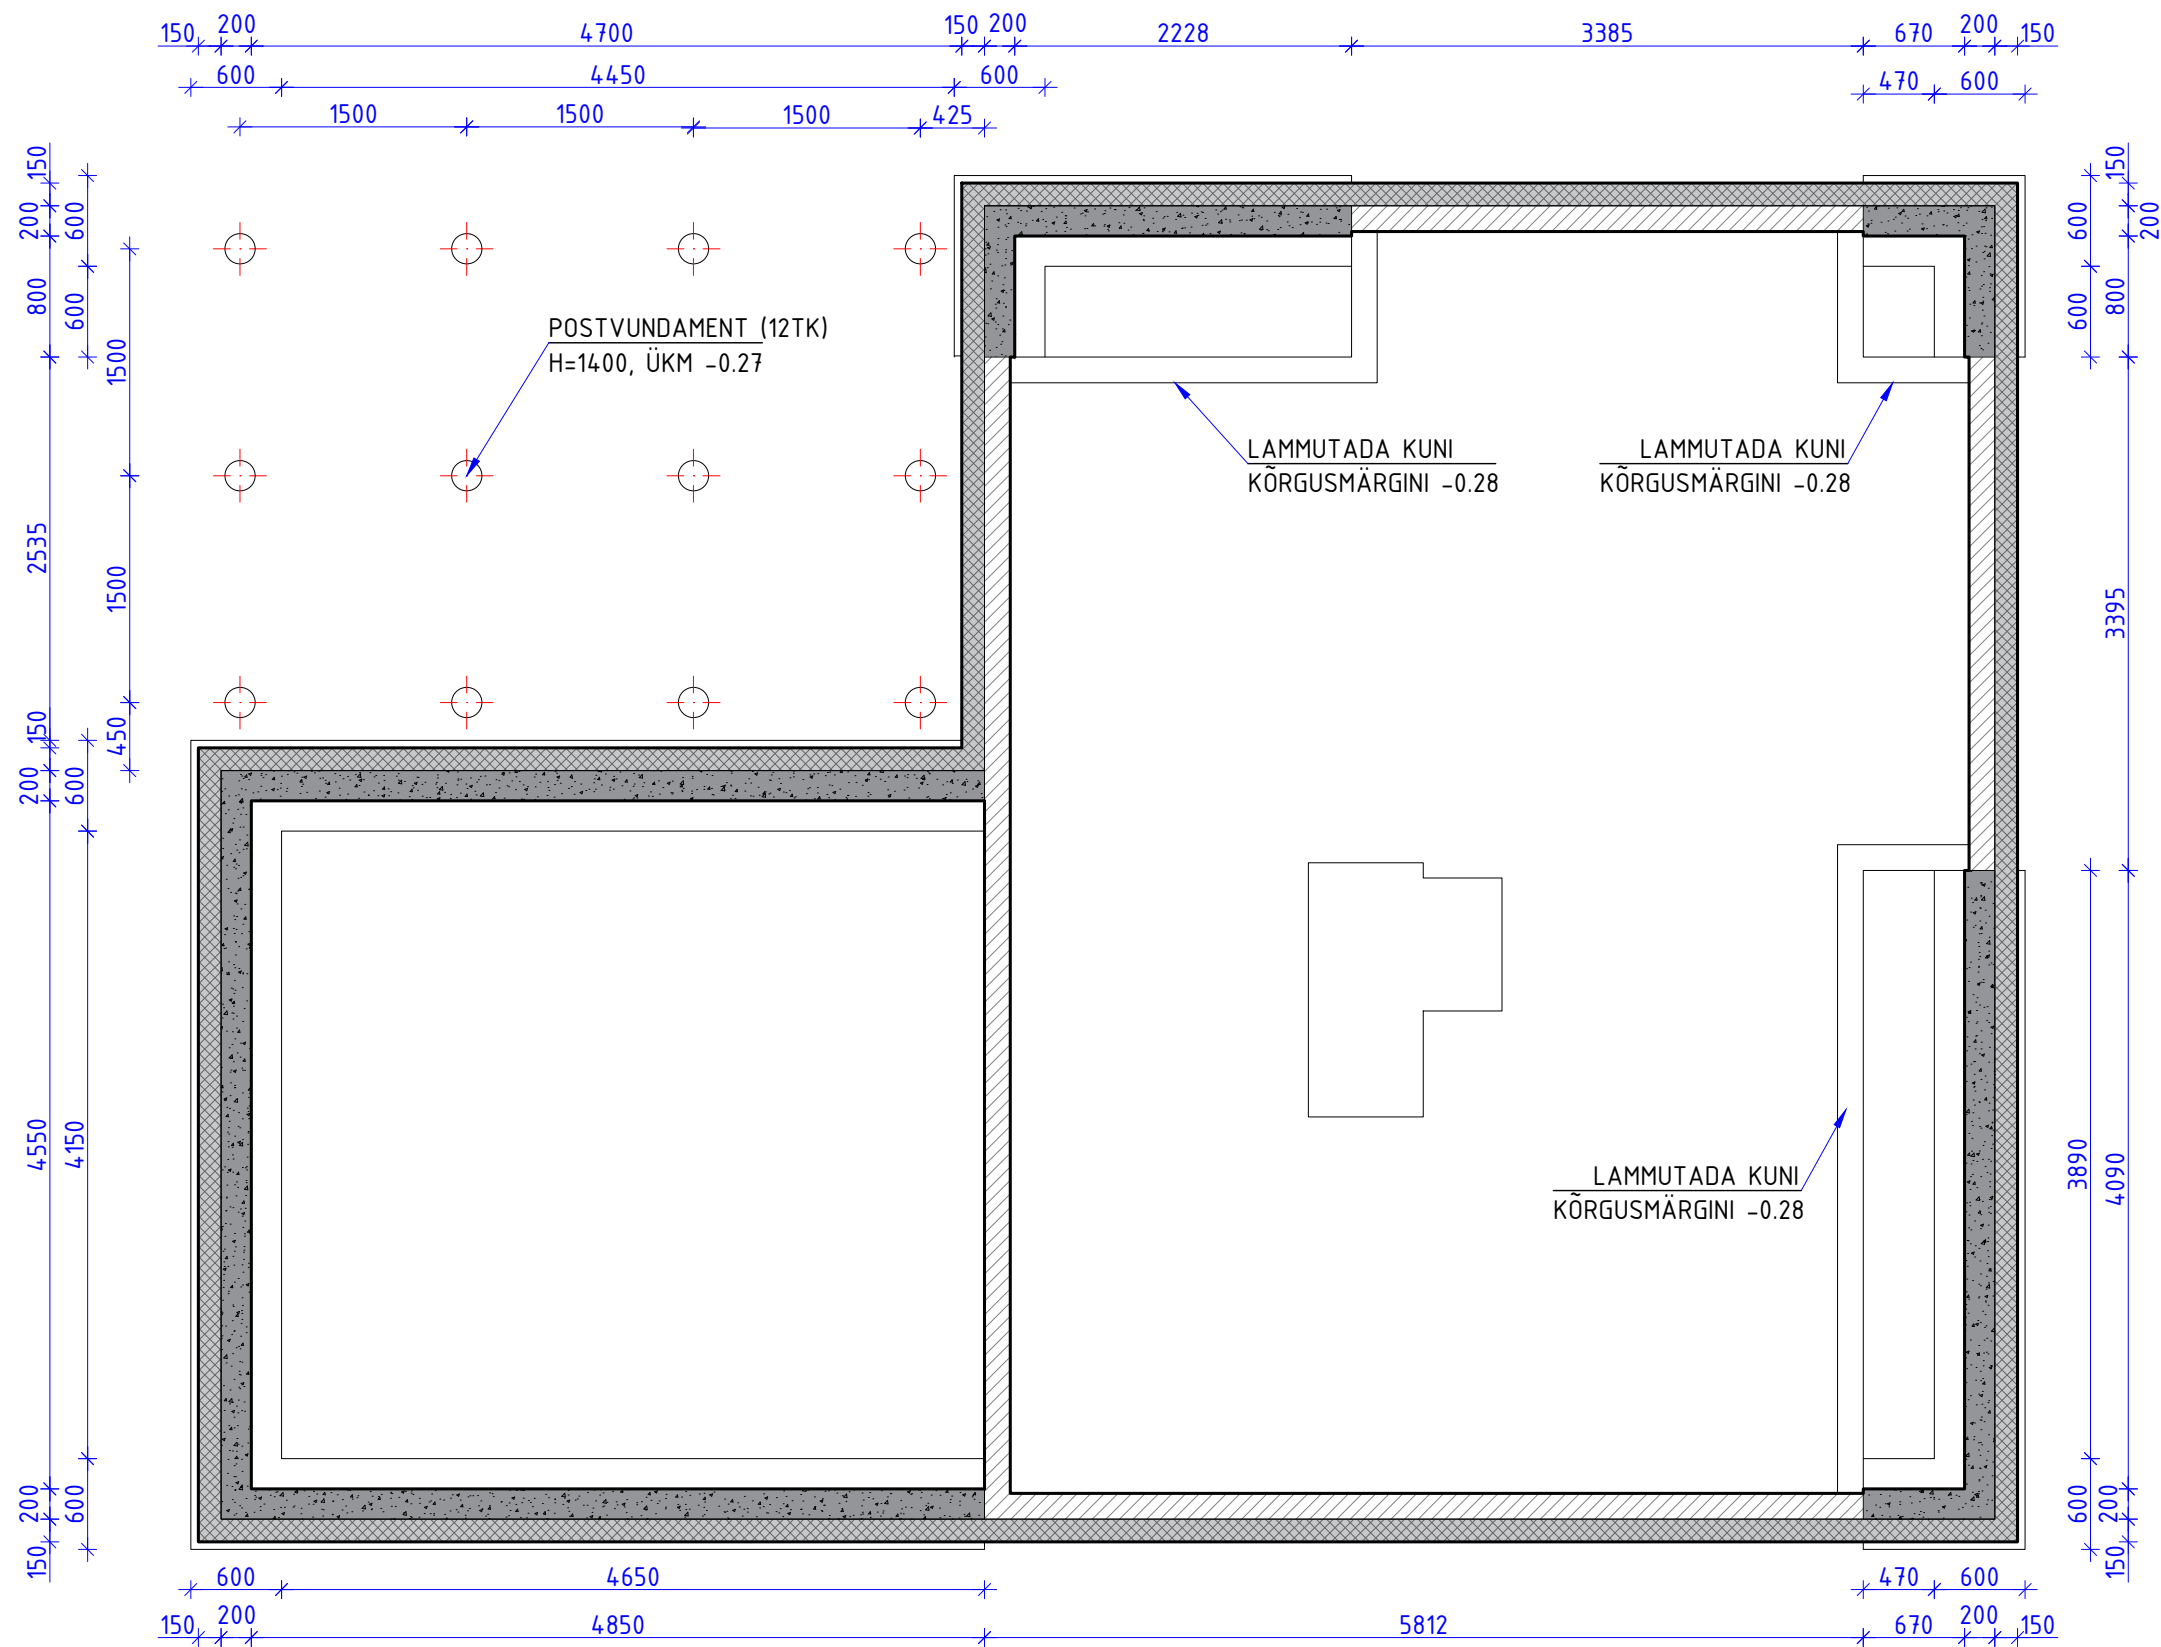

TINGMÄRGID:

- EHITATAV SOKLISEIN
- OL. OLEV SOOJUSTATAV SOKLISEIN

MÄRKUSED:

- OLEMASOLEV PINNAS EEMALDADA TALDMIKU ALT KUNI KÕRGUSMÄRGINI -1.60. PINNASETÖÖDEL VÄLTIDA VUNDAMENDIALUSE PINNASE STRUKTUURI LÕHKUMIST, VAJADUSEL KAEVATA VIIMANE KIHT KÄSITSI.
- LINTVUNDAMENDI ALUS EHITATAKSE KILLUSTIKUST FR. 16...32, 0.2m. ENNE VUNDAMENDI RAKETISE EHITUST TEOSTADA KOOS JÄRELEVALVEGA TÄITEPINNASE TIHEDUSE MÕÖTMINE. KESKMINE ELASTSUSMÖÖDUL MIN 60MPa.
- VUNDAMENDI BETOONTARINDITE KESKKONNAKLASS XC2. TUGEVUSKLASS C25/30.
- SARRUSTERASE TUGEVUSKLASS A500HW.
- KÕIK OLEMASOLEVATE TARINDITE MÕÖDUD KONTROLLIDA