


ALLMÄNNA ANVISNINGAR

ANVISNINGAR:





ALLMÄNNA ANVISNINGAR

SE RITNING K01

INGÅENDE RITNINGAR
SE RITNING K01

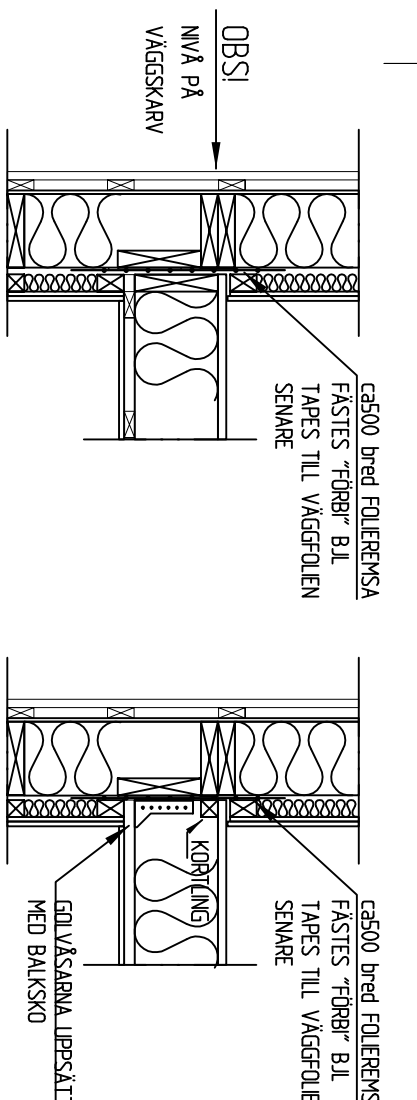

ALTERNATIVA LÄGEN PÅ YTTERVÄGGSSKARV FÖR ATT KUNNA DRA FOLLEN OCH FÅ DIFFTÄT BYGGNAD

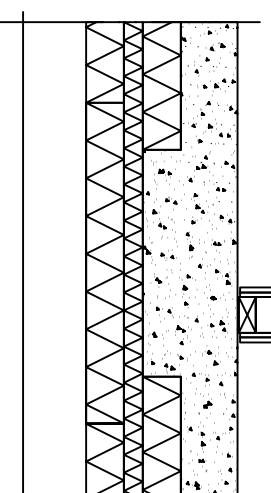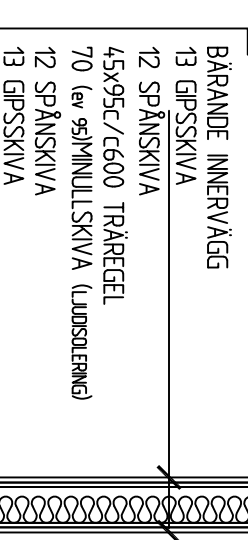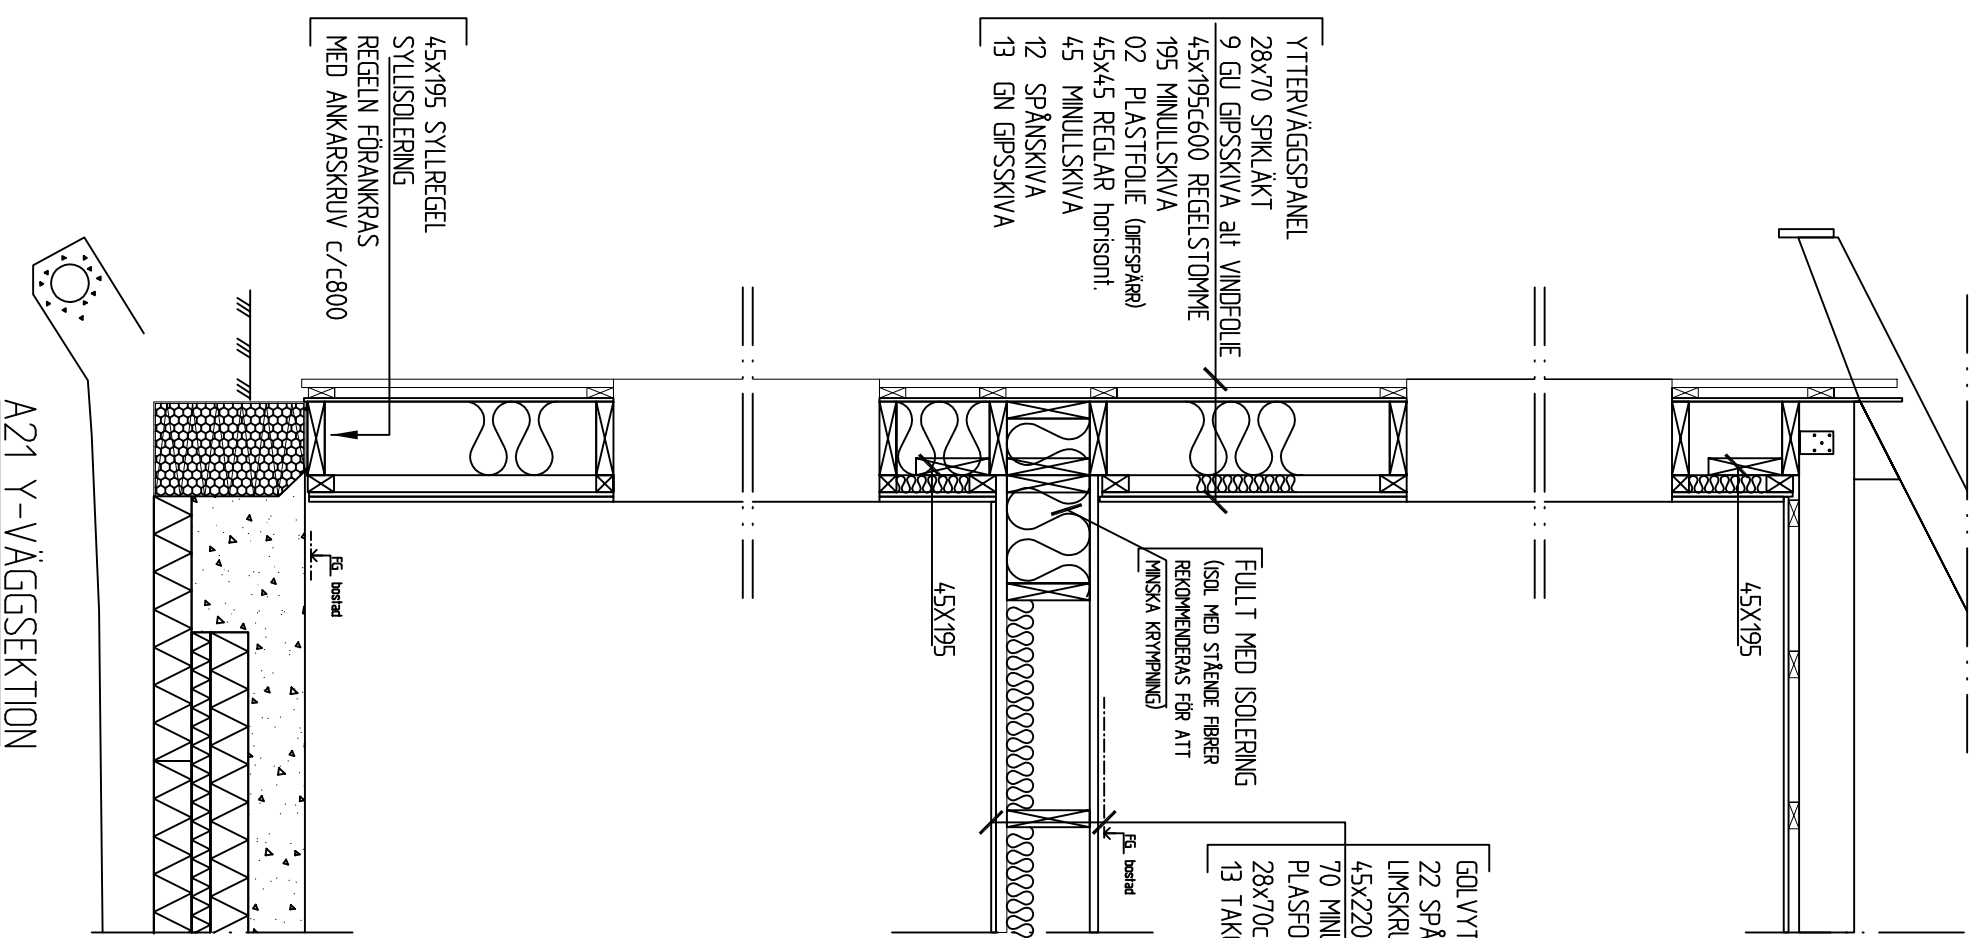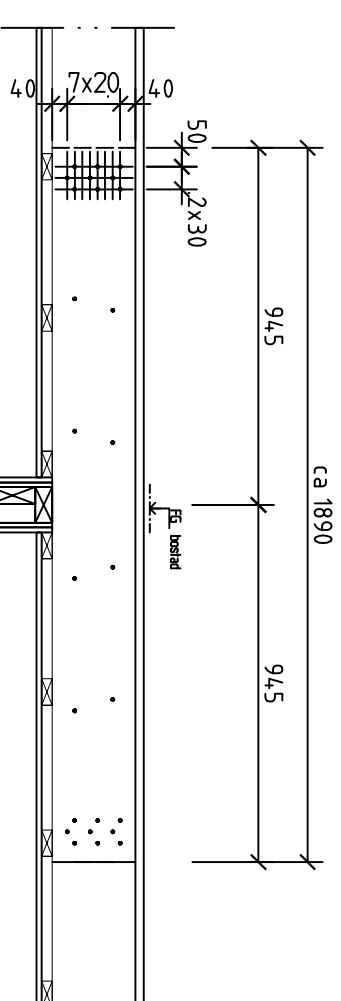

A21 Y-VÄGGSEKTION

B21 BÄRANDE I-VÄGGSNITT

METER

BET	AUT	TÄGNADEN ABERG	SOM	DATUM	
FÖRHADSKOPIA					
LIEN 2					
HALSTAHAMMAR					
<i>K:s BYGGPROJ.</i>					
<i>Kont. Nilses Byggnadskont.</i>					
BIRGMÅSTRAVÄGEN 28, 724 F3 VÄSTERås mobil 070-592 69 40					
UPPGIFT NR	BYGG / INVESTERING AV	HANDLINGSGRANS			
ZYKLOIDEN	RISKS	Märkin			
DATAN	JORDTUNN				
2014-09-27					
INVESTERINGSPLAN AV ENFAMILJSHUS					
TVÄRSSEKTION,					
SCALE	NÄRMARE				
1:20(A3)	14:38; K21				
		AUT			