


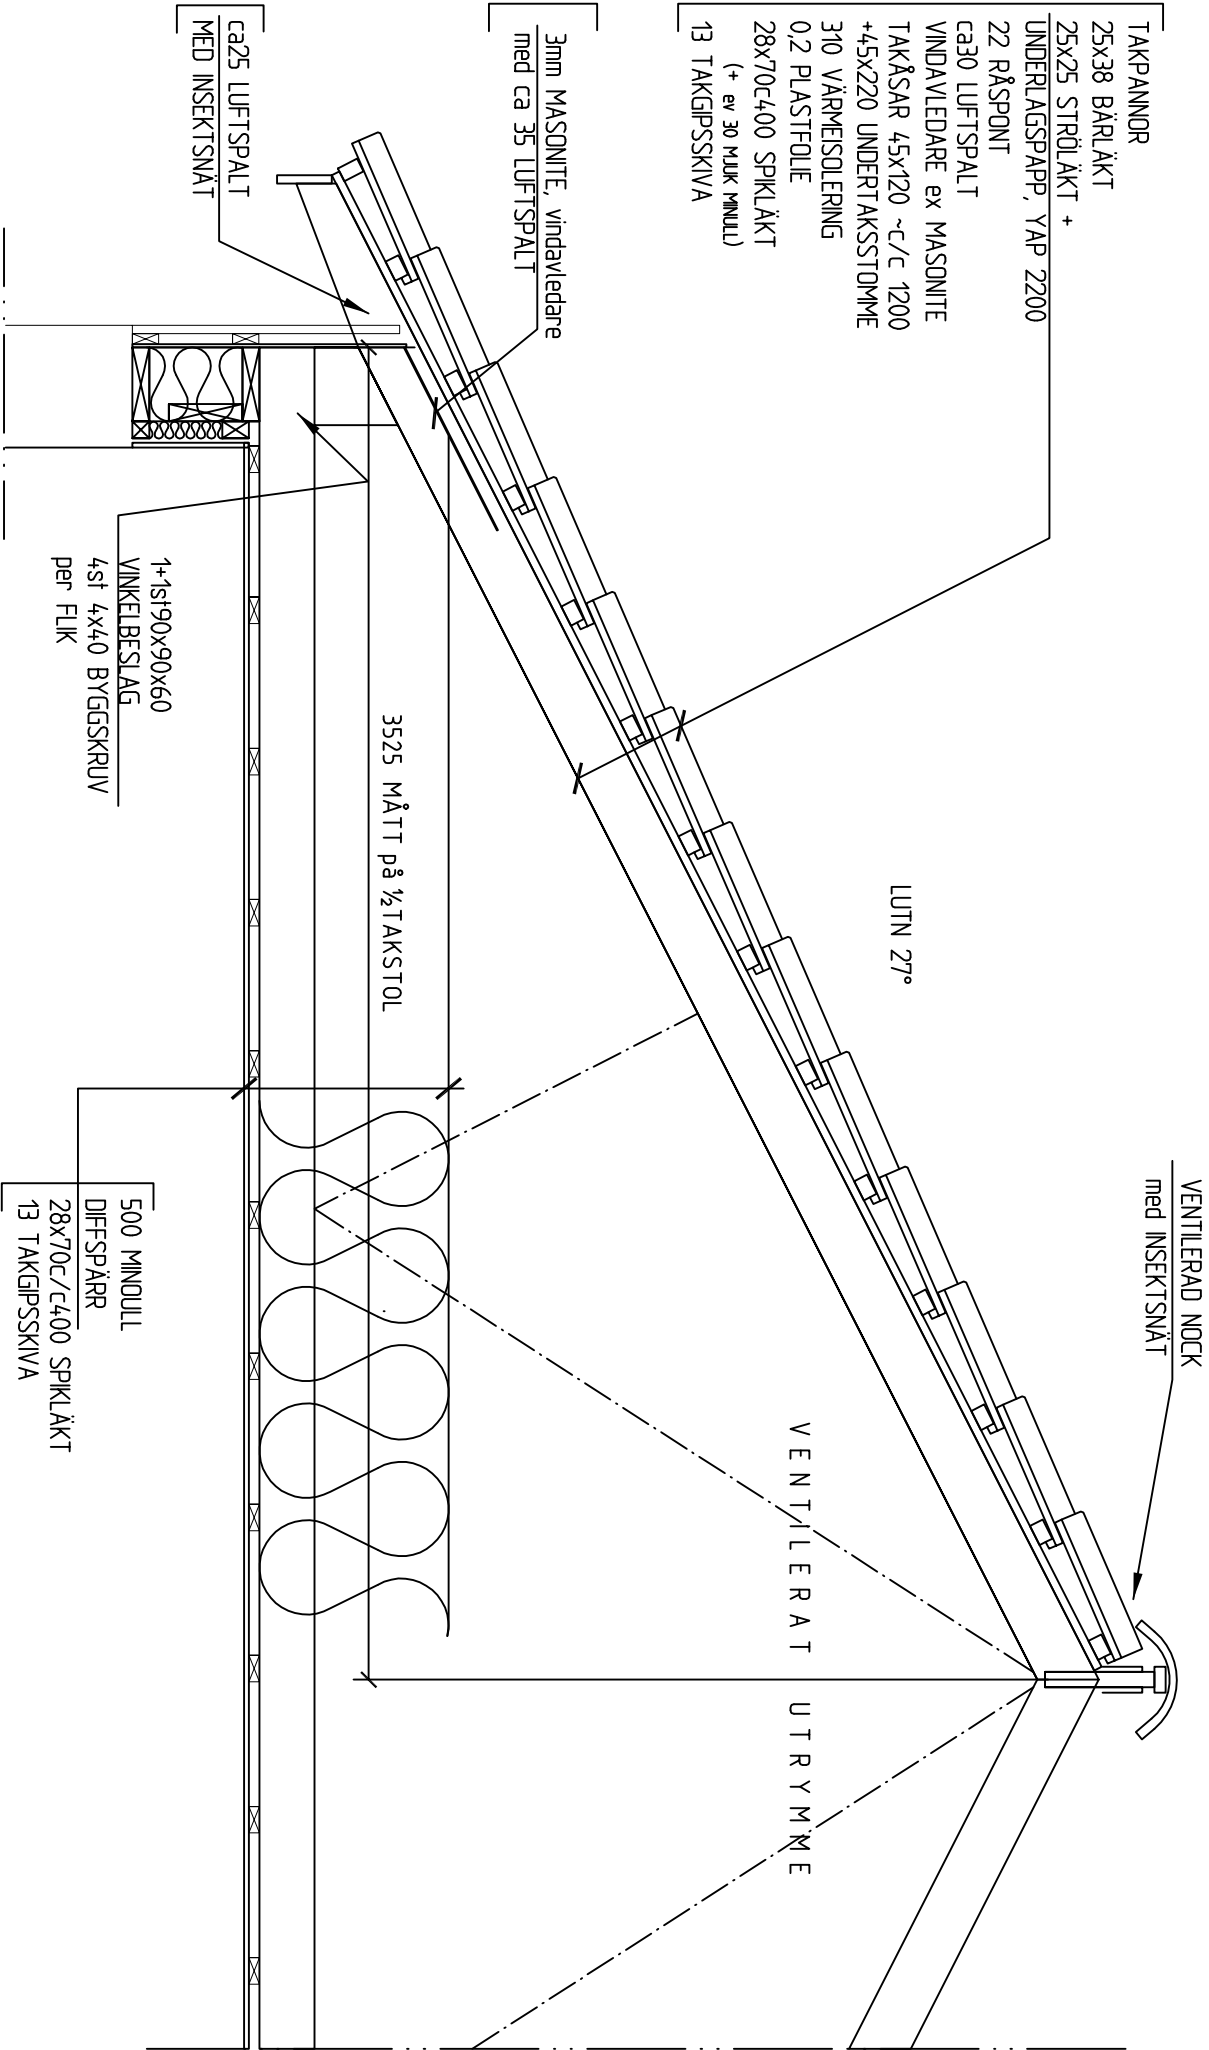

INGÅENDE RITNINGAR
SE RITNING K01

FÖRHADSKOPIA		LIEN 2		HALSTHAMMAR	
REKT	AVT	ZÄMMEN	ANDEL	SKALA	DATUM
K:s BYGGPROJ.					
Karlens Byggservice					
BENJAMINSTRÄNGEN 25, 724 75 VÄSTERÅS					
mobil: 070-562 89 40					
2014-09-27					
NYBYGGNAD av ENFAMILJSHUS					
HUVUDEDEL					
TAKSTOL, VINDSBL.					
SKALA					
1:20(A3)					
14.38. K22					